




PROSPETTO NORD - PROGETTO

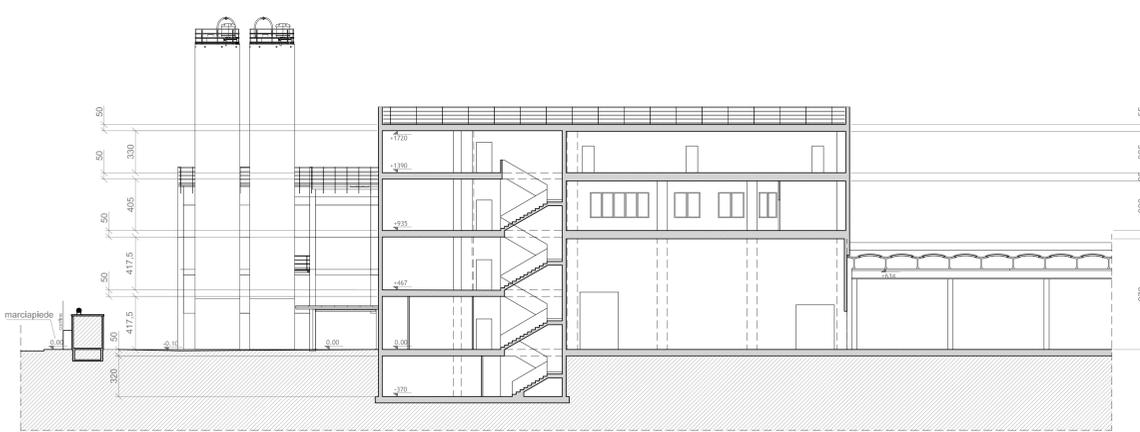


SEZIONE A-A - PROGETTO

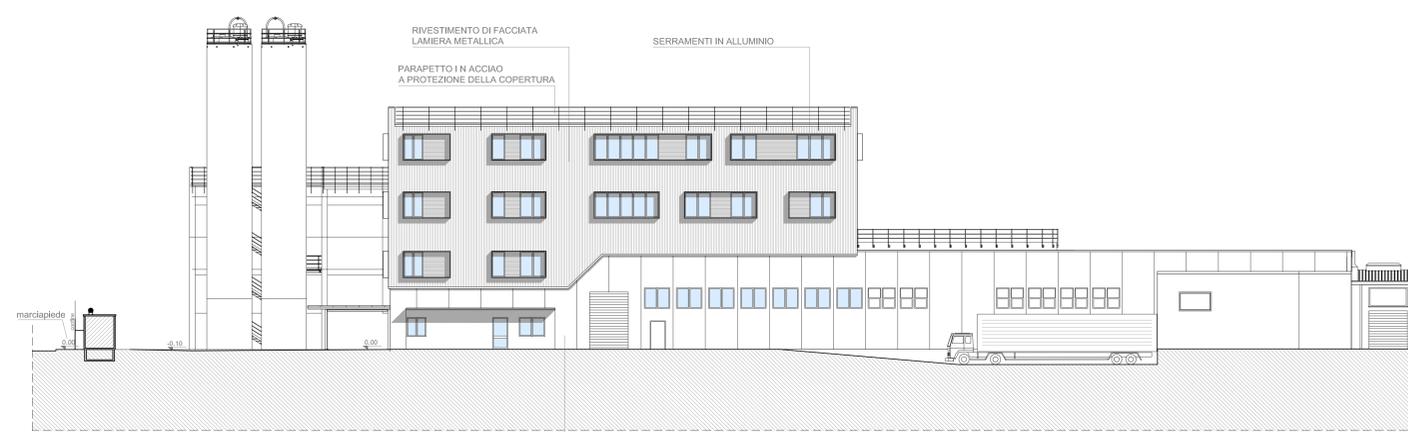

PROSPETTO OVEST - PROGETTO

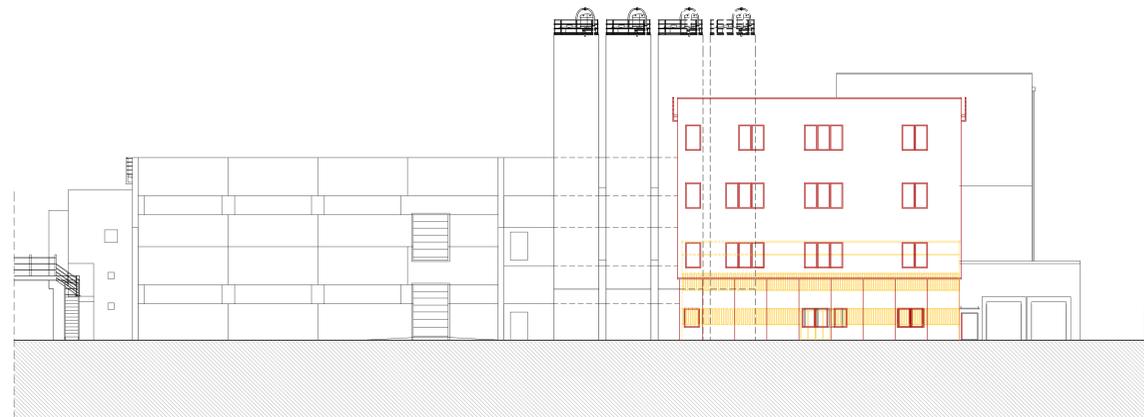


PROSPETTO NORD - COMPARATIVA

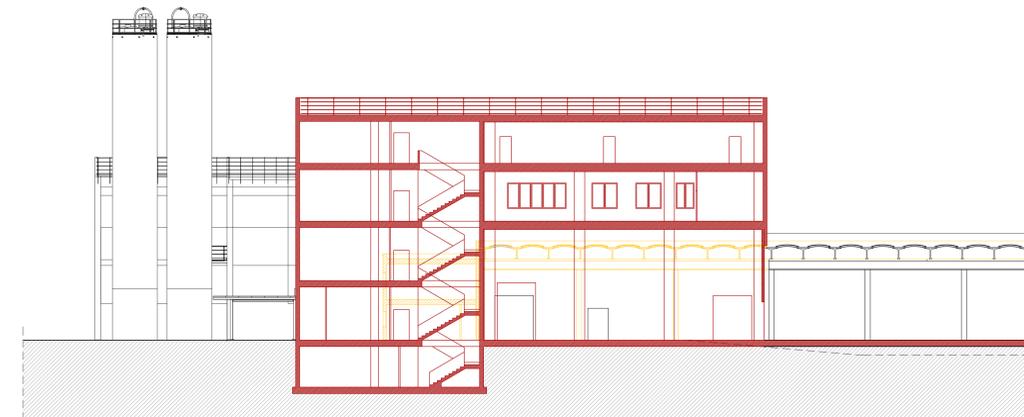


SEZIONE A-A - COMPARATIVA




PROSPETTO OVEST - COMPARATIVA

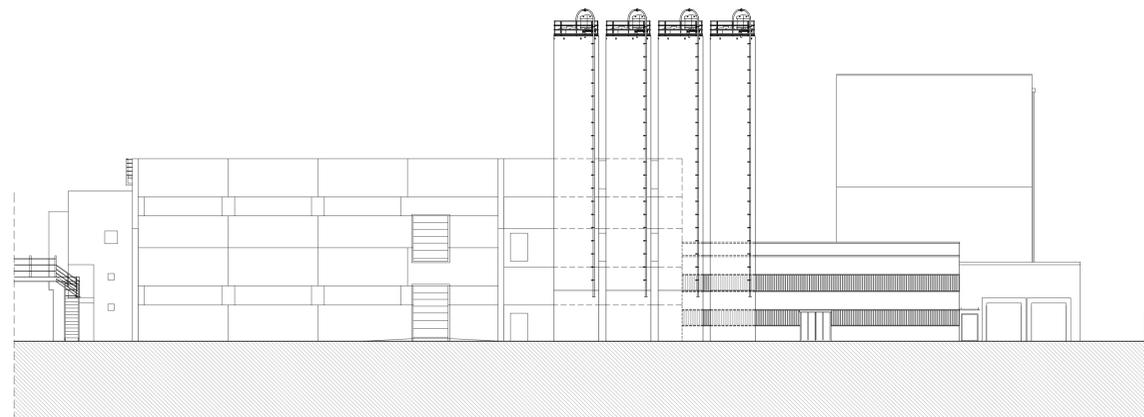

PROSPETTO NORD - STATO DI FATTO

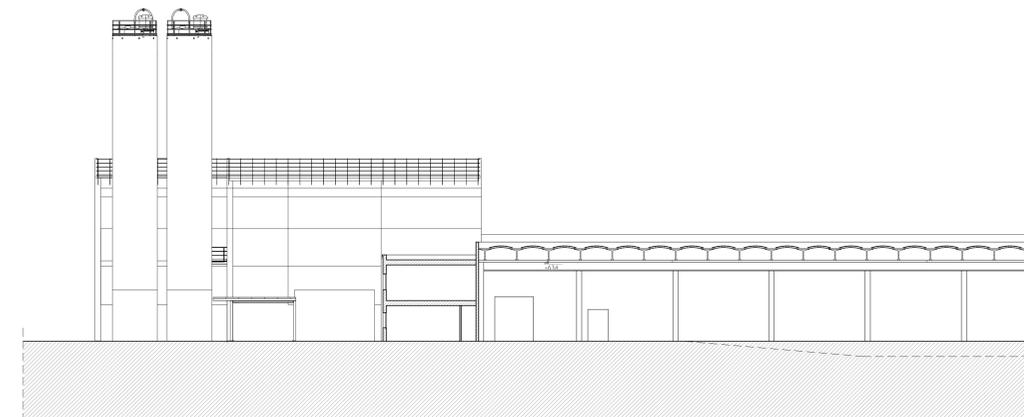

SEZIONE A-A - STATO DI FATTO

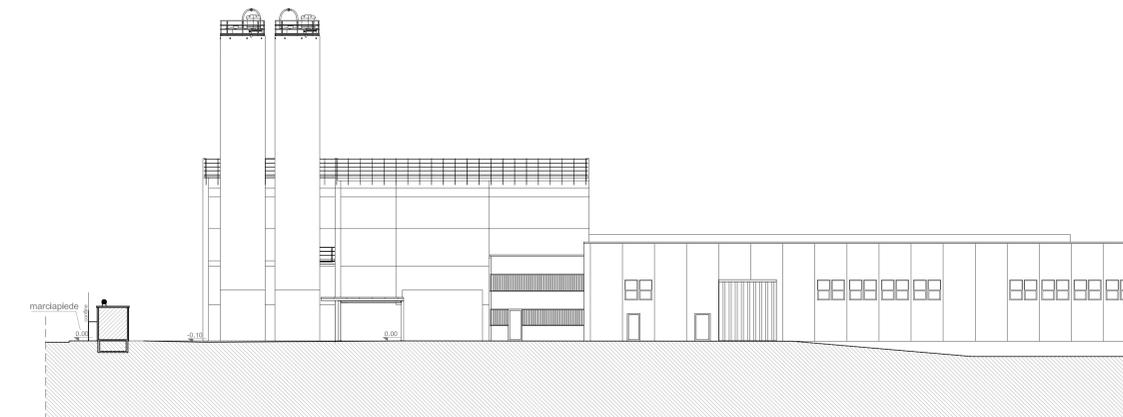

PROSPETTO OVEST - STATO DI FATTO

COMUNE DI GALLIERA VENETA
PROVINCIA DI PADOVA

Variante e Ampliamento Nord ovest
Stabilimento industriale MAFIN S.r.l.

COMMITTENTE SINDAL S.p.A.

SINDAL S.p.A.
SINDAL S.p.A.
Via S. Maria della Pace, 111
00187 Roma, Italia
Tel. +39 06 47810111 Fax +39 06 47810119
C.F. e P.I. 01217750287

ELABORATI PROSPETTI SEZIONI
SCALA 1:200

PROGETTISTI: Arch. MARCO PACCAGNELLA
Geom. PARIDE BULLA



ELABORAZIONE GRAFICA: **3i PRO**

