



N
Scala 1:1000

A6-A

piazze pedonali

sagome limite nuovi edifici

aree per attrezzature di interesse comune

aree per l'istruzione

aree attrezzate a parco, gioco e sport

portici

allineamento obbligatorio

obbligo strumento urbanistico attuativo

zona con obbligo di lottizzazione

filari alberati alto fusto

grado di vincolo

percorsi pedonali e/o ciclabili

(8) perimetro zona omogenea

unita' minima di intervento

perimetro strumenti attuativi vigenti

attività produttiva da trasferire

confine centro storico

azienda con diritto di ampliamento

riqualificazione urbanistica aree

limitrofe al centro storico

COMUNE DI
GALLIERA VENETA
Provincia di Padova

P.L. 2009/2014

Elaborato


3 A6 12

Scala

1:1000

CENTRO STORICO CAPOLUOGO "A6"

COMUNE DI
GALLIERA VENETA
Provincia di Padova

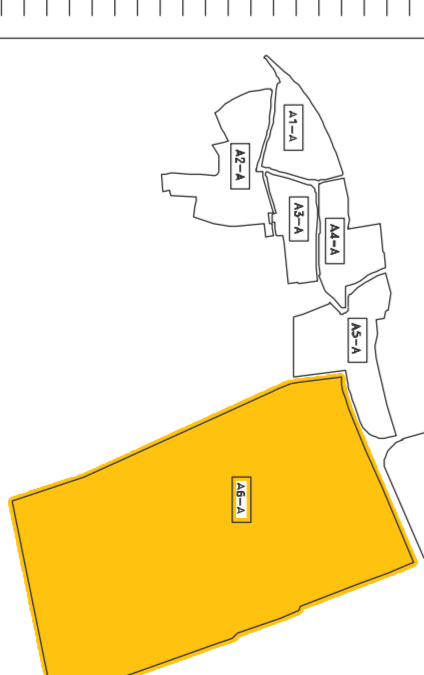

Modifica
Numero sc. 07 del 1/4/2011

Intervento
Determina del 22 del 12/09/2011

Il Sindaco
Silvio Scropio

Il Presidente
dell'Amministrazione
Comunale
Giovanni Spigolon

Il responsabile Area Urbanistica
Arch. Silvano De Nardi

Data: giugno 2011