




ESTRATTO RILIEVO AEROFOTOGRAMMETRICO - scala 1:5000

area di intervento




ESTRATTO DI MAPPA - scala 1:2000
COMUNE DI GALLIERA VENETA (PD)
C.T. - Sez. U. - Foglio n. 8
Mappale n° 347

edifici in corso di costruzione area di proprietà ditta Elledi S.p.A.
area oggetto di variante urbanistica

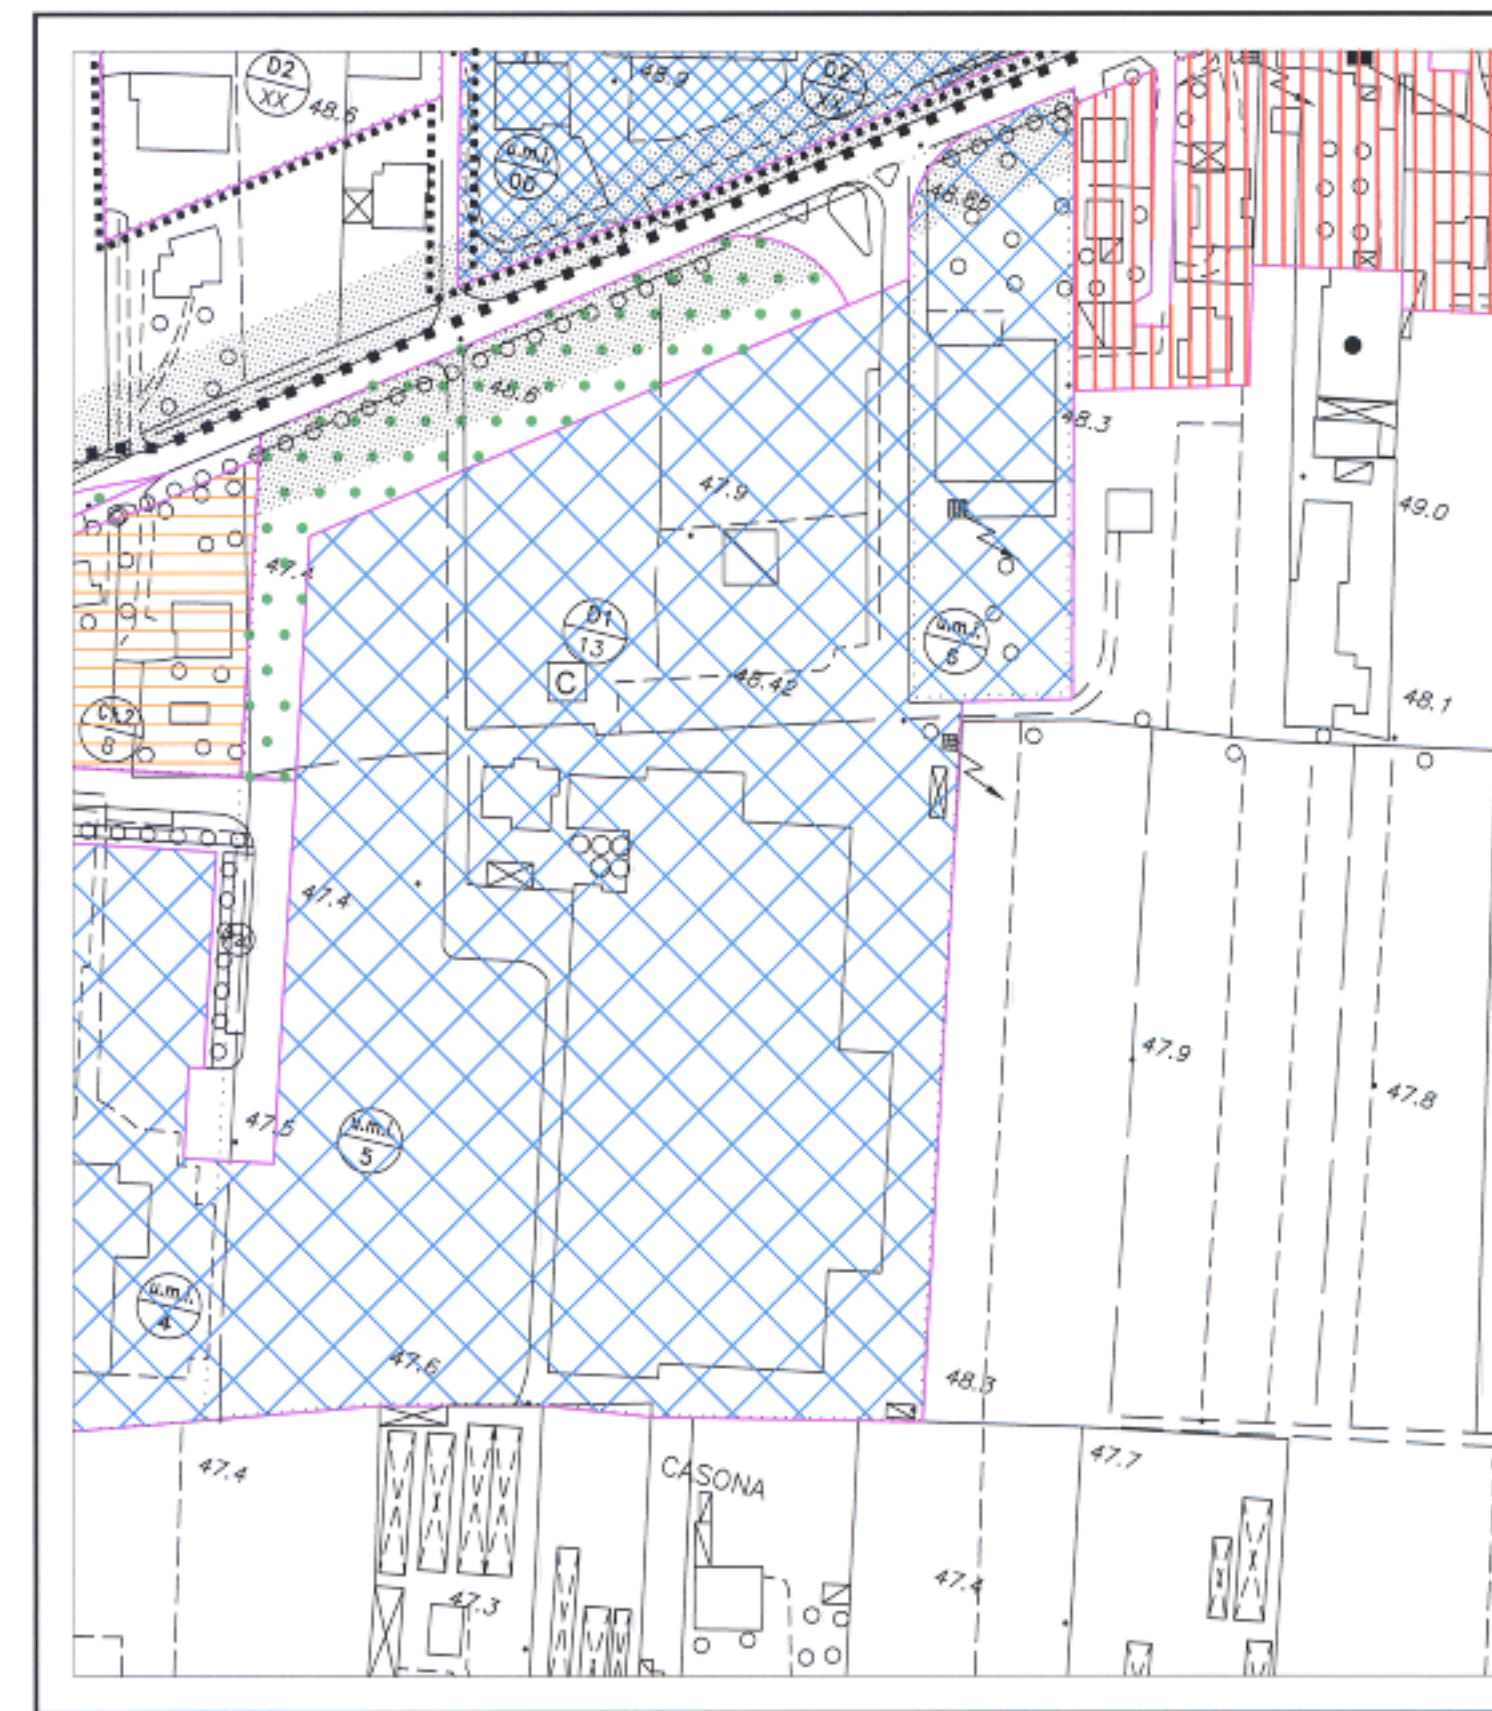

ESTRATTO DI P.I. VIGENTE - scala 1:2000
(TAV. n° 13.3.2B 1 - zona sud B)

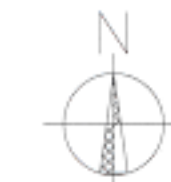

LEGENDA P.I. VIGENTE

CONFINI TERRITORIALI	
	confine provinciale (C.T.R.)
	confine comunale (C.T.R.)
	limite zona significativa
GENERALITA' DEGLI INTERVENTI	
	perimetro zona omogenea
	perimetro strumenti attuativi vigenti
	perimetro centro storico
	zona A
	zona B
	zona C1
	zona C1.1
	zona C1.2
	zona C2
	zona C3
	zona D1
	zona D2
	zona D3
	zona D4
	zona D5
	zona E2
	parco agricolo
	lotti ineditati
	aree per l'istruzione
	aree per attrezzature di interesse comune
	aree attrezzate a parco, gioco e sport
	aree per parcheggi
	denominazione zona
	denominazione zona
	denominazione zona
	completamento
	espansione
	referimento a tipo di attrezzatura esistente
	referimento a tipo di attrezzatura di progetto

	autoparco
	oasi ecologica
	aree di verde privato
	fascie di rispetto
	punto di presa acquedotto
	impianto di depurazione
	stradali
	limiti di rispetto
	vincolo paesaggistico (L. 1497/1939)
	vincolo monumentale (L. 1089/1939)
	coni visuali
CARATTERISTICHE DEGLI INTERVENTI	
	filari alberati alto fusto
	viabilità di progetto
	zona con obbligo di lottizzazione
	percorsi pedonali e/o ciclabili
	edifici di cui all'art. 10 L.R. 24/1985 e art. 10 lett. b L.R. 61/85 con relativo grado di protezione
	obbligo strumento urbanistico attuativo
	attività produttiva confermata, già normata ai sensi della V.P.R.G. 1996 ex art. 30 L.R. 11/87
	attività produttiva da bloccare
	attività produttiva da trasferire
	azienda con diritto di ampliamento ai sensi della Variante al P.R.G. L.R. 11/87
	prescrizioni di cui alla delibera G.R.V. n. 1880 del 23.04.96
	attività minima di intervento
	edifici soggetti a demolizione in sede di attuazione dell'U.M.I.
	accesso carrai prescrittivo

1




ESTRATTO P.A.T.I. - scala 1:5000
(Tav. n° 4.1 - Carta delle Trasformabilità)

area di intervento

LEGENDA P.A.T.I.

	Aree di urbanizzazione consolidata
	Aree di connessione naturalistica

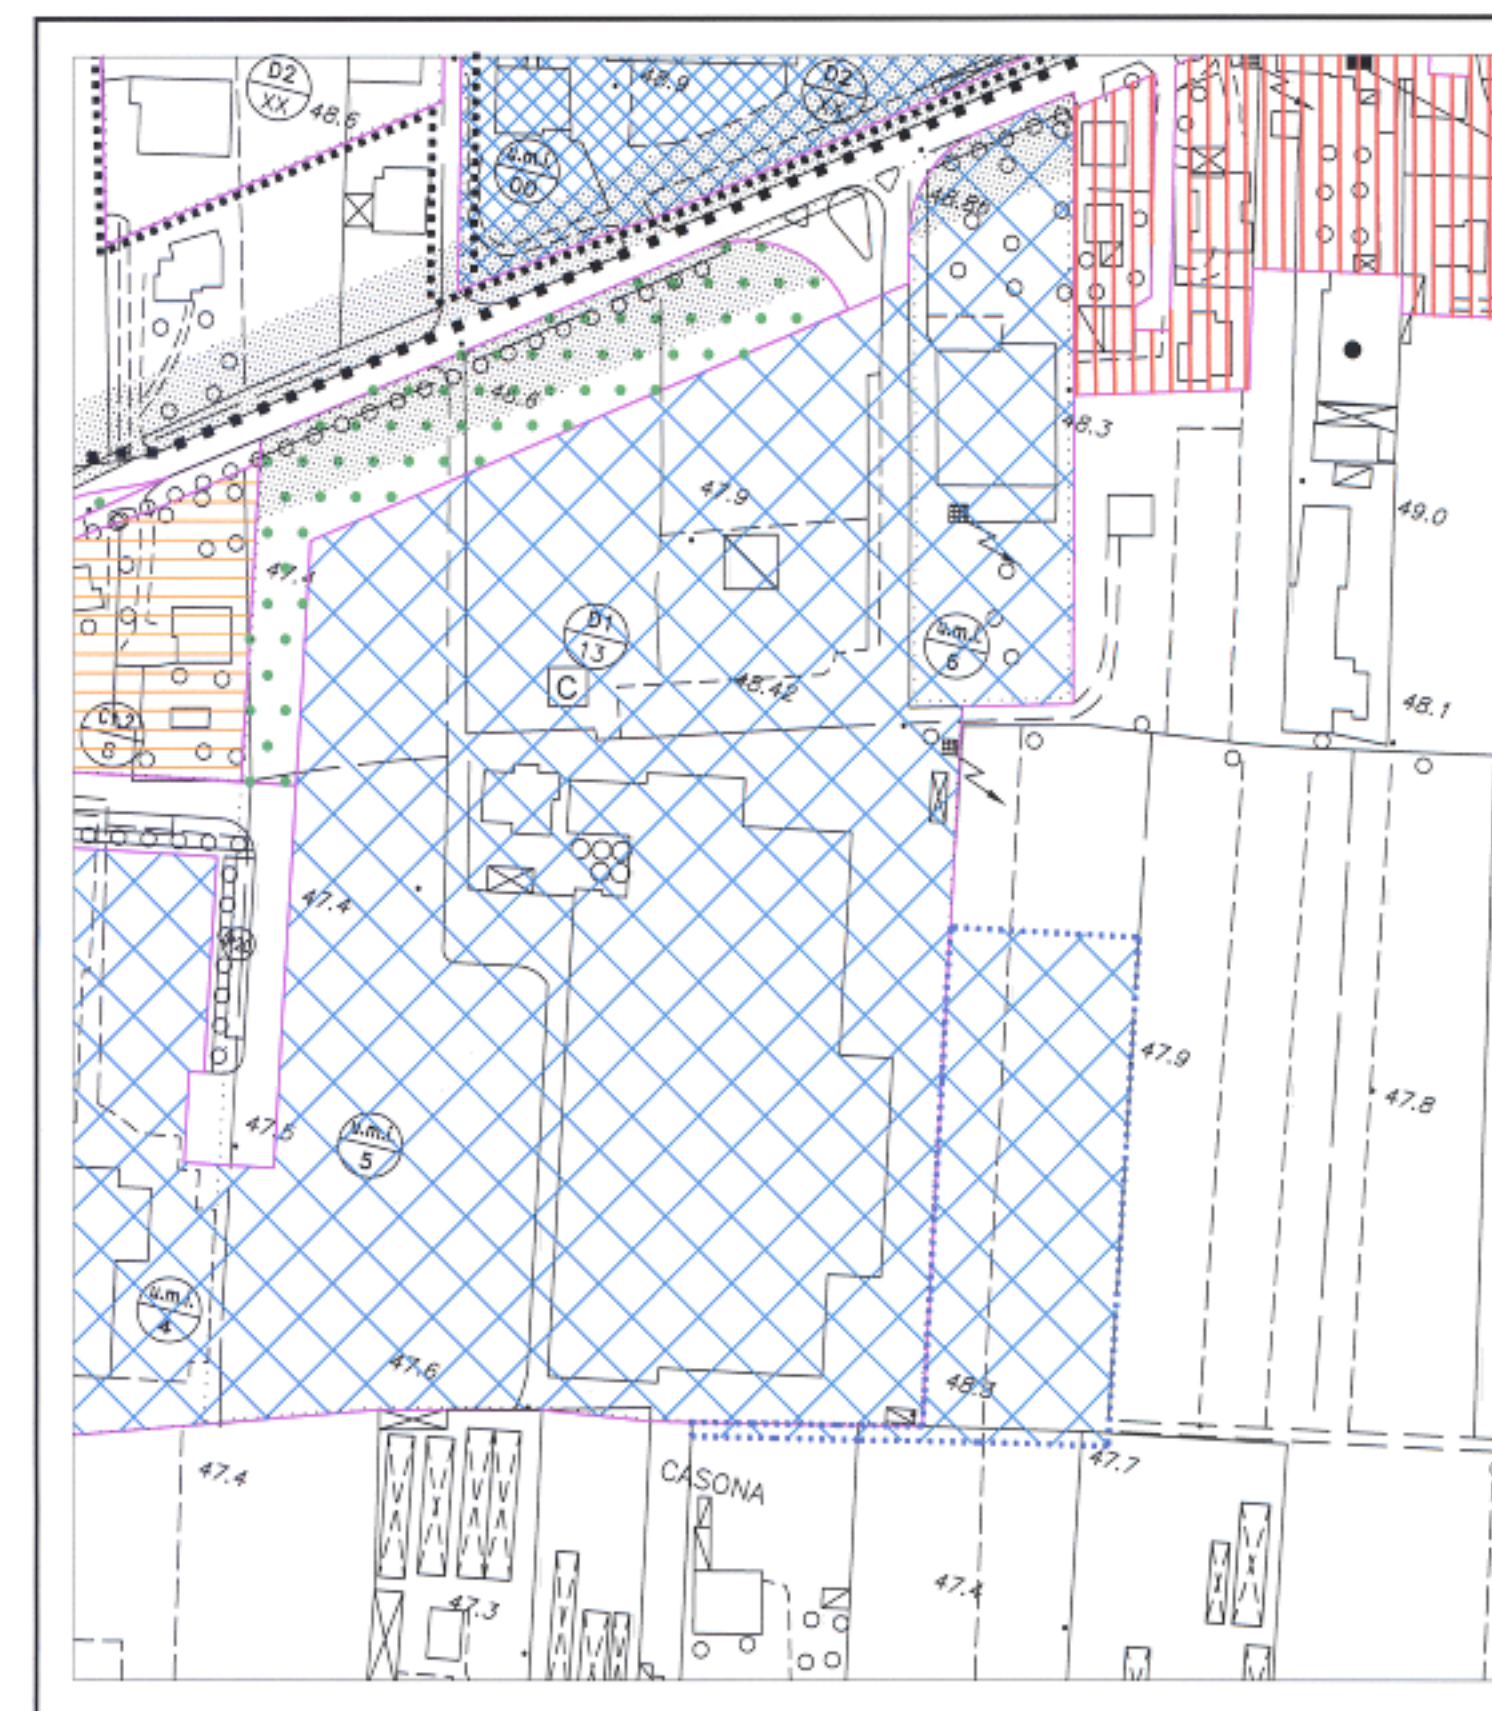

ESTRATTO DI P.I. IN VARIANTE - scala 1:2000

area oggetto di variante urbanistica

LEGENDA P.I. IN VARIANTE

CONFINI TERRITORIALI	
	confine provinciale (C.T.R.)
	confine comunale (C.T.R.)
	limite zona significativa
GENERALITA' DEGLI INTERVENTI	
	perimetro zona omogenea
	perimetro strumenti attuativi vigenti
	perimetro centro storico
	zona A
	zona B
	zona C1
	zona C1.1
	zona C1.2
	zona C2
	zona C3
	zona D1
	zona D2
	zona D3
	zona D4
	zona D5
	zona E2
	parco agricolo
	lotti ineditati
	aree per l'istruzione
	aree per attrezzature di interesse comune
	aree attrezzate a parco, gioco e sport
	aree per parcheggi
	denominazione zona
	denominazione zona
	denominazione zona
	completamento
	espansione
	referimento a tipo di attrezzatura esistente
	referimento a tipo di attrezzatura di progetto

	autoparco
	oasi ecologica
	aree di verde privato
	fascie di rispetto
	punto di presa acquedotto
	impianto di depurazione
	stradali
	limiti di rispetto
	vincolo paesaggistico (L. 1497/1939)
	vincolo monumentale (L. 1089/1939)
	coni visuali
CARATTERISTICHE DEGLI INTERVENTI	
	filari alberati alto fusto
	viabilità di progetto
	zona con obbligo di lottizzazione
	percorsi pedonali e/o ciclabili
	edifici di cui all'art. 10 L.R. 24/1985 e art. 10 lett. b L.R. 61/85 con relativo grado di protezione
	obbligo strumento urbanistico attuativo
	attività produttiva confermata, già normata ai sensi della V.P.R.G. 1996 ex art. 30 L.R. 11/87
	attività produttiva da bloccare
	attività produttiva da trasferire
	azienda con diritto di ampliamento ai sensi della Variante al P.R.G. L.R. 11/87
	prescrizioni di cui alla delibera G.R.V. n. 1880 del 23.04.96
	attività minima di intervento
	edifici soggetti a demolizione in sede di attuazione dell'U.M.I.
	accesso carrai prescrittivo



COMUNE DI GALLIERA VENETA
Prot.n. 0011959
del 23-11-2010
Ufficio TECNICO

Elledi S.p.A.

OPERA PROPOSTA ACCORDO PUBBLICO PRIVATO (art. 6 L.R. 11/2004)		COMMITTENTE ELLEDI S.p.A.	
ALESSI+ZANON STUDIO ASSOCIATO	TAVOLA 1	DISEGNO INQUADRAMENTO TERRITORIALE : ESTRATTO RILIEVO AEROFOTOGRAMMETRICO ESTRATTO DI MAPPA ESTRATTO DI P.A.T.I. ESTRATTO DI P.I.	
	SCALA varie	DATA 11/2010	AGG.
	FILE:	AGG.	AGG.
35013 CITTADELLA (PD) - via Dante n° 44 tel. 049/5970590 fax 049/9481653 Email : info@studiolessizanon.it			