


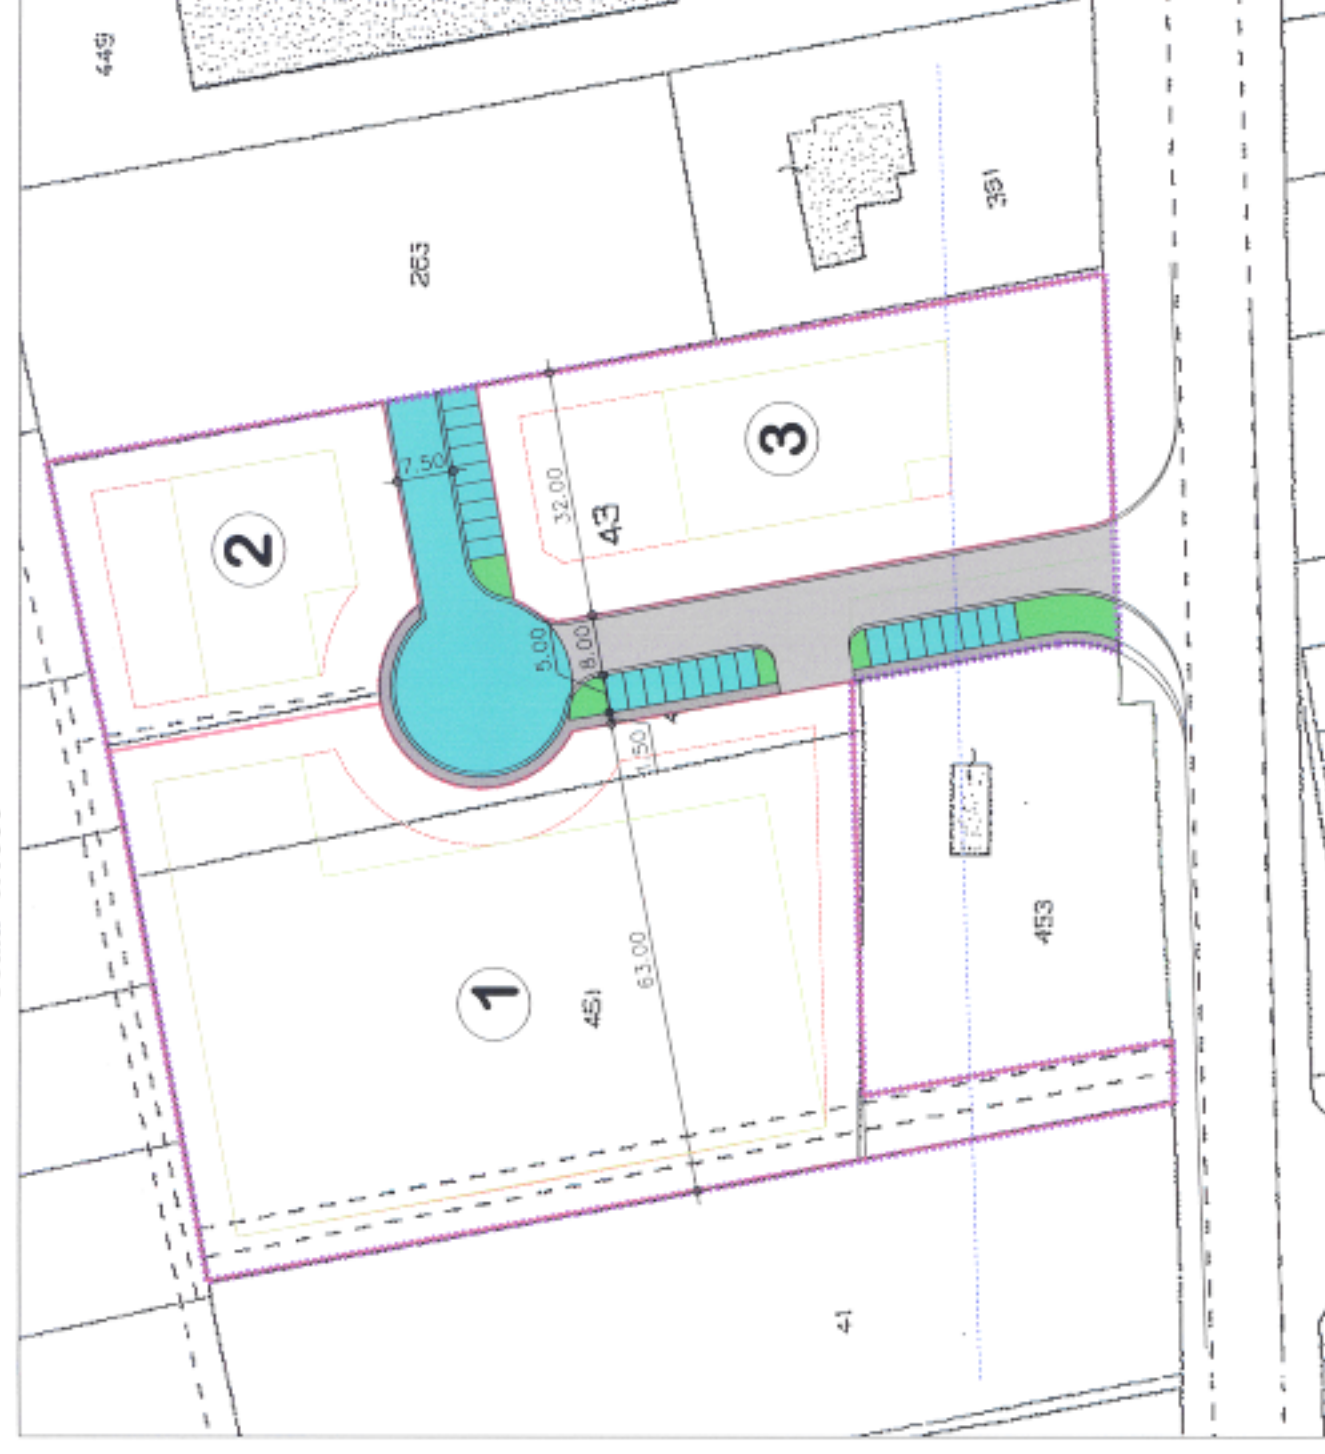

GALLIERA VENETA scala 1:1000



LEGENDA

superficie territoriale	mq	12.690,00
-------------------------	----	-----------



COMUNE DI GALLIERA VENETA
Prot.n. 0001956
del 20-02-2010
UFF. TECNICO

COMUNE DI GALLIERA VENETA										PROVINCIA DI PADOVA																	
Accordo per attuazione delocalizzazione attività produttive con nuova edificazione e recupero della volumetria esistente con destinazione residenziale, commerciale, direzionale																											
Ditte interessate: Immobiliare Giulietta s.r.l. - via Brenta, 23 - 35018 San Martino di Lupari (PD) Mobilificio Pasinato Daniele e Guido s.n.c. - via S.Pio X, 12 - 35015 Galliera Veneta (PD) Canesso Giovanni & figli s.n.c. - via Roma, 109 - 35015 Galliera Veneta (PD)																											
Trasformazione area per delocalizzazione attività produttive immobiliare censito al fg. 7 mapp. 451, 452, 43, 453 (in parte) proprietà attuale immobiliare Giulietta s.r.l.																											
01		TAVOLA		Trasformazione area fg. 7 mapp. 451, 452, 43, 453 (in parte)																OGGETTO							
E803		COMMESSA		E80301ARCO0R0.dwg		FILE		12 Febbraio 2010		DATA		VARIE		SCALA		od		ELABORATO		sc		VERIFICATO		dg		CONTROLLATO	