

COMUNE DI GALLIERA VENETA (PD)

VARIANTE PARZIALE AL P.R.G.
ai sensi del 3° comma dell'art. 50 della L.R. n.61/85
così come modificato dall'art. 1 della L.R. n. 21/98

COMUNE DI GALLIERA VENETA
Provincia di Padova
29 NOV 2002
PROT. N. 14336
Cat. Cl. Fasc.

SCHEDA TIPO "B" DI CONFERMA / AMPLIAMENTO
DI ATTIVITA' AI SENSI DELL'ART. 30 DELLA L. n° 61/85

REGIONE DEL VENETO
COMMISSIONE TECNICA REGIONALE
"Sezione Urbanistica"
in data 31 LUG. 2002 n° - 178
Aramento N°

SCHEDA B 04

DITTA EURO-FLY S.R.L.

IL SEGRETARIO

Giuseppe MANOLI

adottato con deliberazione di Consiglio Comunale n° 24 in data 4.5.01

IL SINDACO

REGIONE DEL VENETO Si Vista:
Elaborato di progetto approvato D.G.R.
003042 29 OTT. 2002
DIREZIONE URBANISTICA E BB.AA.
IL DIRIGENTE

IL SEGRETARIO

Arch. Vincenzo FABRIS

STUDIO ASSOCIATO ARCH. VIO - FASSINA
729
Galliera Veneta, novembre 2000

ORDINE ARCHITETTI
VENEZIA
N° 1082
architetto
GIOVANNI
VIO

ORDINE ARCHITETTI
VENEZIA
N° 280
architetto
ETTORE
VIO

COPIA

RELAZIONE TECNICA

ditta: EURO-FLY S.R.L.

proprietà:

sede: Galliera Veneta, via Cà Onorai, 50.


iscrizione alla camera di commercio di Padova: n° 34903 anno 1996

tipo di attività: produzione e apparecchi da diporto o sportivo nonché dei relativi accessori

motivazioni:

dato l'ingombro notevole che tali veivoli hanno, si necessitano ulteriori spazi coperti,
principalmente per i seguenti motivi:
rimessaggio dei veivoli in uso, disponibilità di tenerne di nuovi pronti alla vendita, destinare
un area a manutenzione meccanica, ricovero dei veivoli della clientela.

note: la trasformazione d'uso dell'annesso rustico esistente, costituisce ampliamento dell'attività
date le misure degli spazi sia coperti (rimessaggio veivoli, che scoperti (pista di volo) necessari per lo
svolgimento dell'attività, e dato l'interesse a livello nazionale che l'attività ha nei confronti di un pubblico
privato come attività del tempo libero.

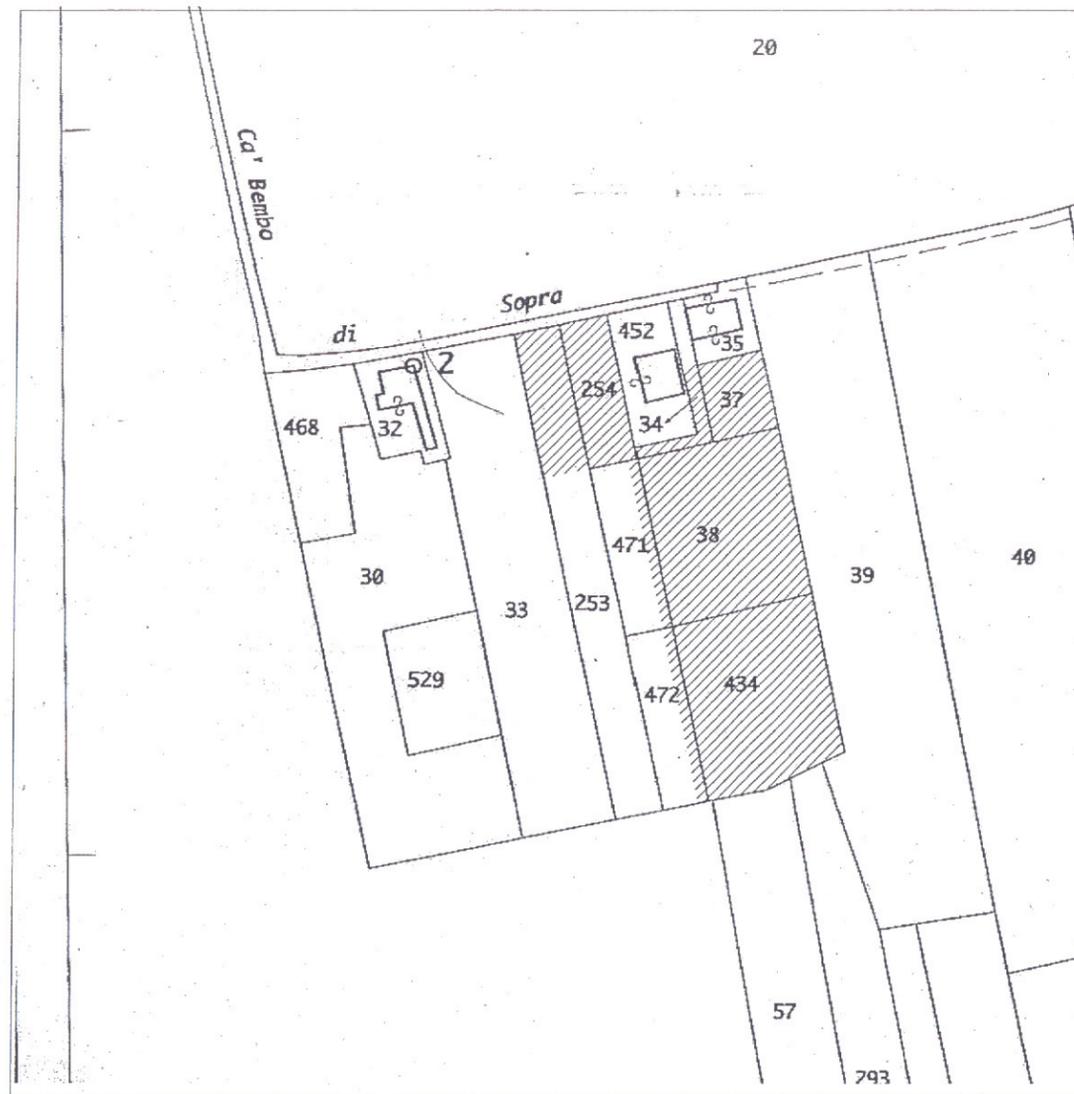

ESTRATTO DI MAPPA

scala 1:2000

COMUNE DI GALLIERA VENETA - PADOVA

FOGLIO 5

MAPPALI 34, 38, 454, 254, 471, 472

