


SVILUPPO SCALA 1:500

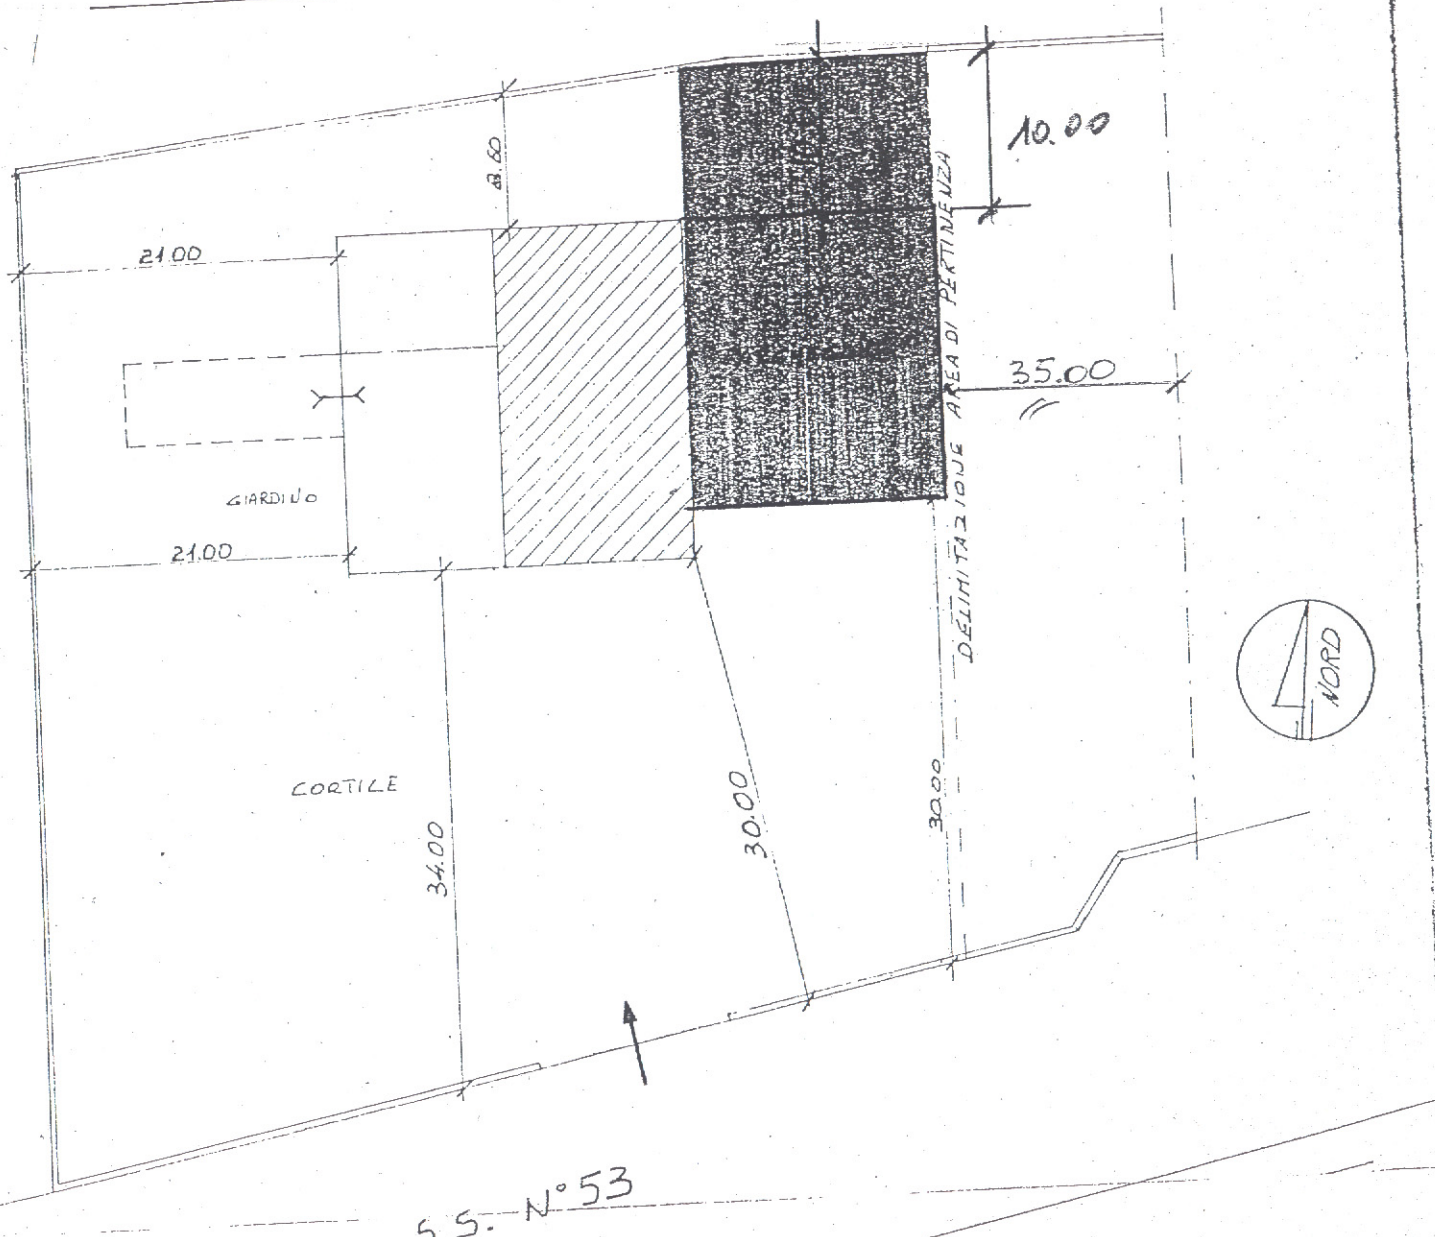

S.S. N° 53

Sup. esp. ampl. 60% di 510 = 306.
Sup. utile 60% di 745 = 447.

Esistente 156 + 79 + 509 = 744.62

Curtate max 500 mc.
Percheppio: min. 10% di cui 45 esterno al lotto

SCAPIN EFFRE

COMUNE DI GALLIERA VENETA

Provincia di Padova

95

CC	TA
25 NOV. 1989	
Pro. N°	7338
Cat. N°	Cl. Fasc.

REGIONE DEL VENETO
COMUNE DI GALLIERA VENETA
In data Argomento n°

VARIANTE AL PIANO REGOLATORE GENERALE

ai sensi della L.R. 11/87

REGIONE DEL VENETO
DIPARTIMENTO PER L'URBANISTICA
E I BENI AMBIENTALI

Allegato a deliberazione di
Giunta Regionale n. 5735

In data 10.10.91

IL DIRIGENTE DEL PIANO GENERALE

COMUNE DI GALLIERA V.TA

30 GEN. 1992

Pro. N. 520

Cat. Cl. Fasc.

Scheda Tecnica D'indagine

