


— CANALETTA DEMANIO  
- - - LIMITE DI ZONA  
[stippled area] AREA DA RIPORTARE  
AD USO AGRICOLA

P.I. ATTUALE

N=3300

E=-3500

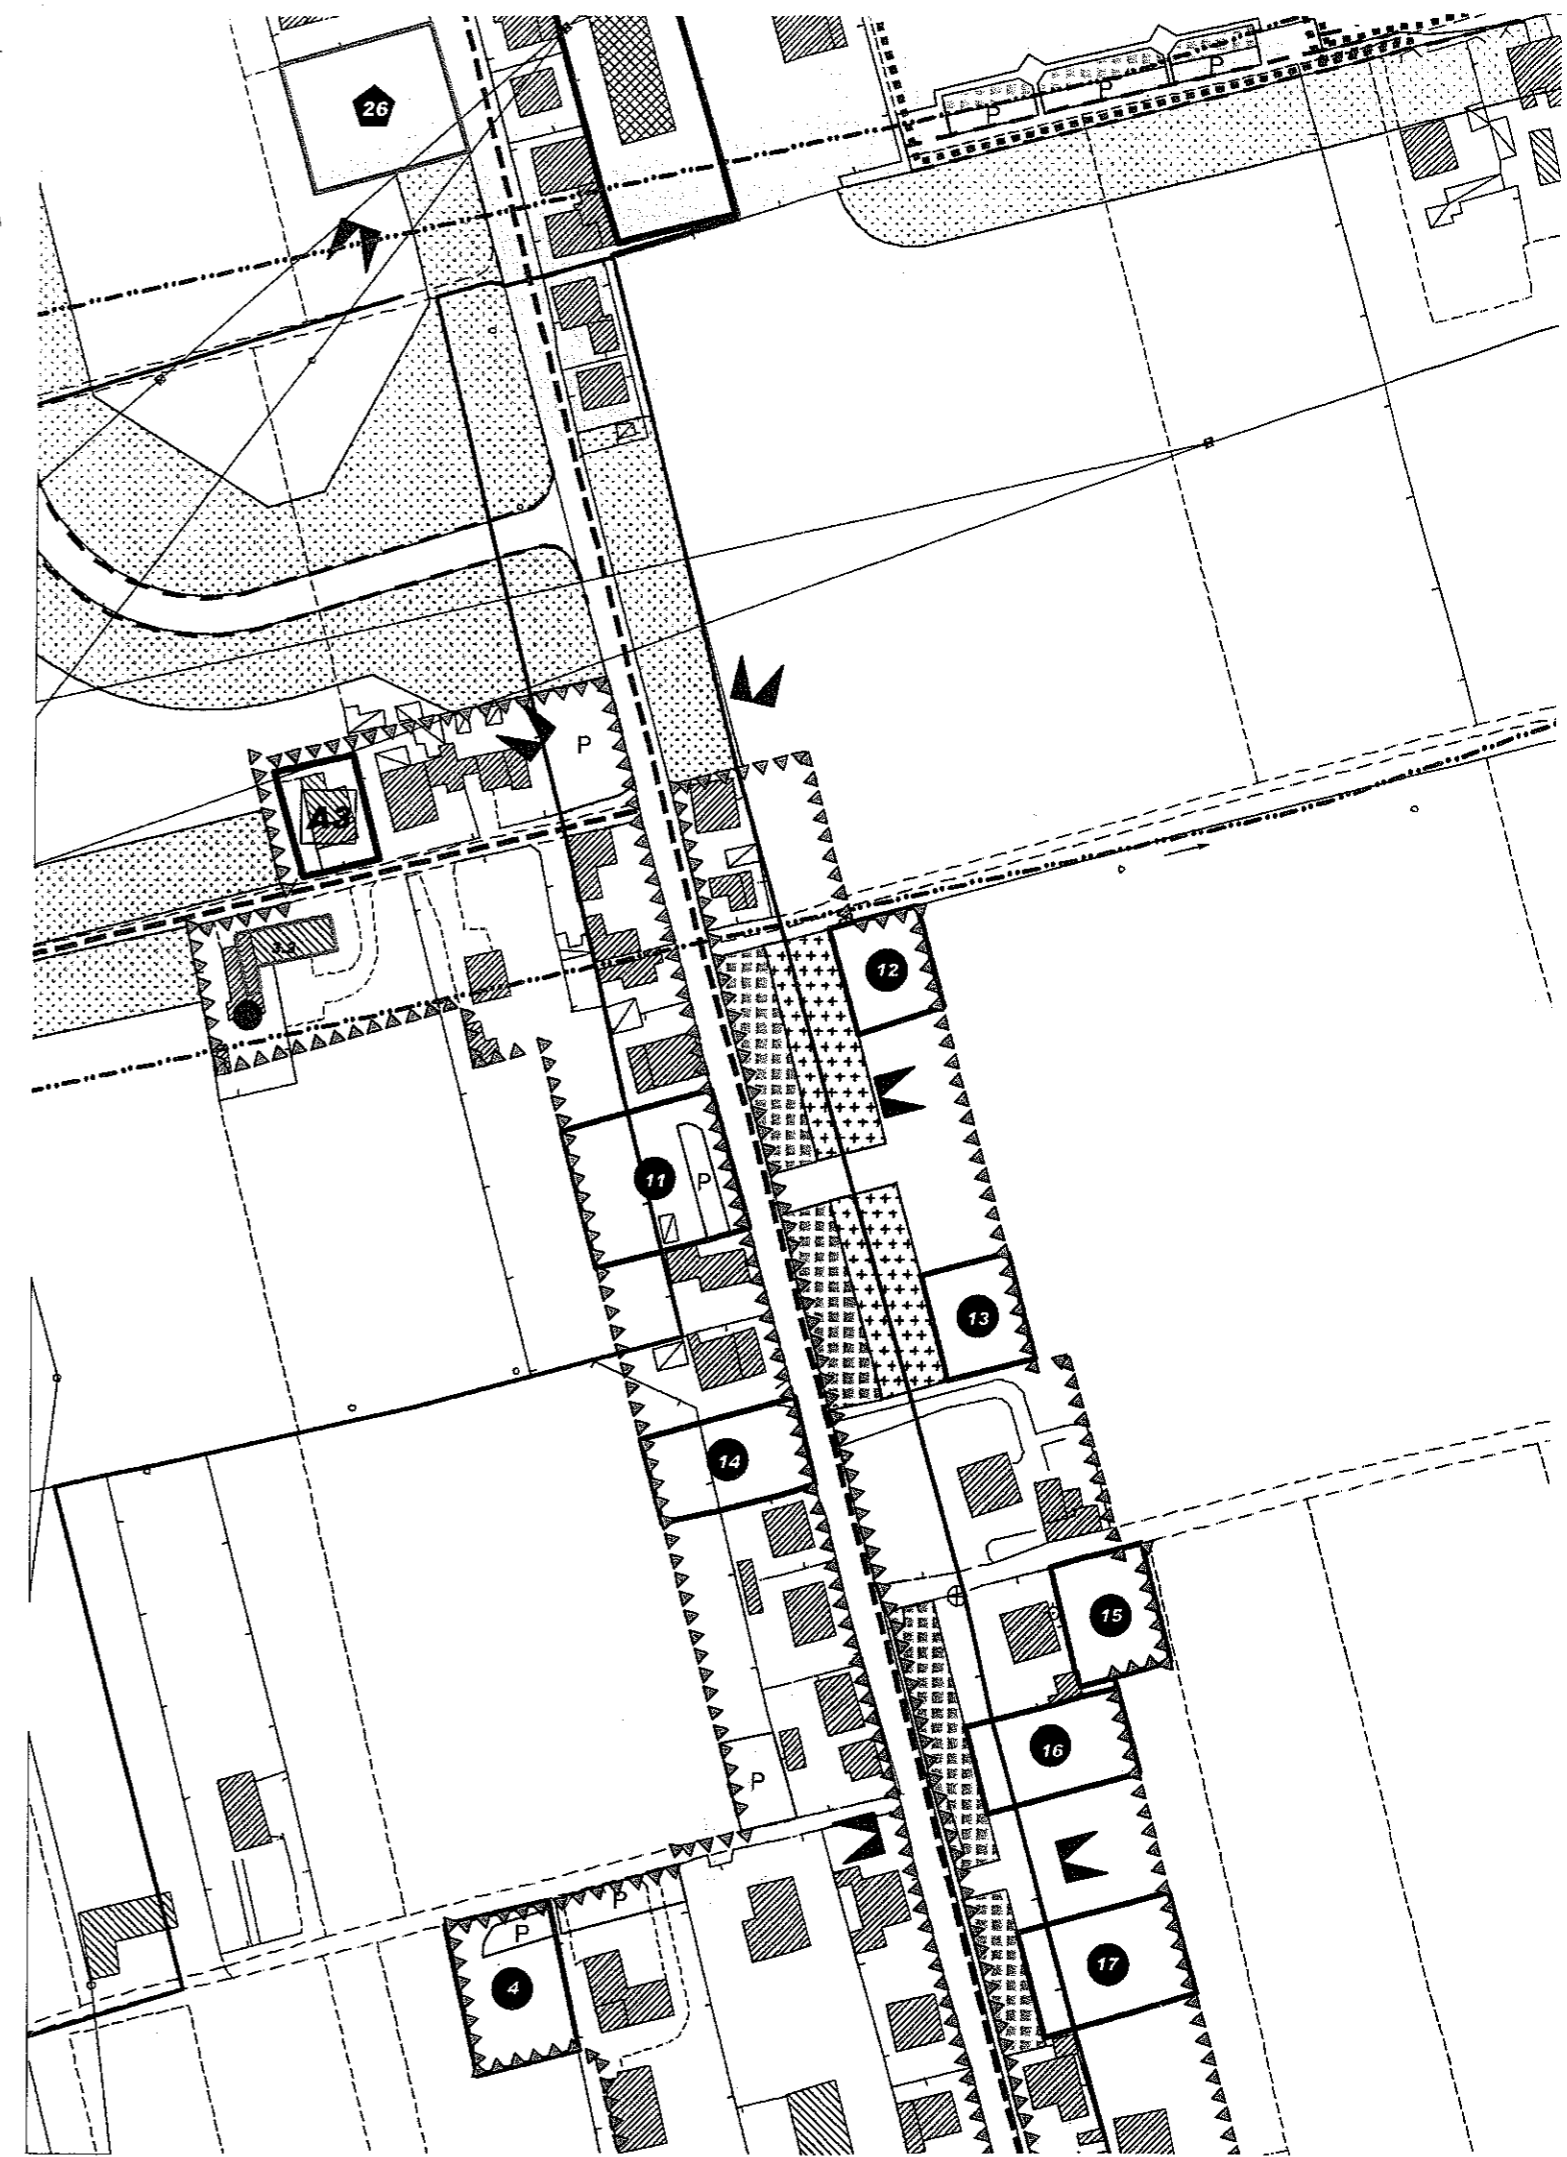



CANALETTA DEHANO  
LIMITE DI ZONA  
AREA AGRICOLA

PROPOSTA

N=3300

E=-3500

Prot. n. 712659/2008

Scala originale: 1:2000  
Dimensione cornice: 776.000 x 552.000 metri

Comune: GALLIERA VENETA  
Foglio: 2

Particella: 802



N=3300

E=-3500

Scala originale: 1:2000  
Dimensione cornice: 776.000 x 552.000 metri

Comune: GALLIERA VENETA  
Foglio: 2

Particella: 802