

pe
O & C
44028

4,50

N=2400

1a 8



Scala originale: 1:2000
Dimensione cornice: 776.000 x 552.000 metri

Comune: GALLIERA VENETA
Foglio: 7



14-Ott-2008 11:48
Prot. n. 622451/2008

Scala originale: 1:2000
Dimensione cornice: 776.000 x 552.000 metri

N=2500

Comune di Galliera Veneta (PD)

Foglio 4 - mappale 253

Foglio 7 - mappale 368


Lotto di pertinenza Mq. 6.721

Superficie coperta attuale Mq. 690


Superficie coperta ampliamento Mq. 435

Superficie coperta finale Mq. 1.125




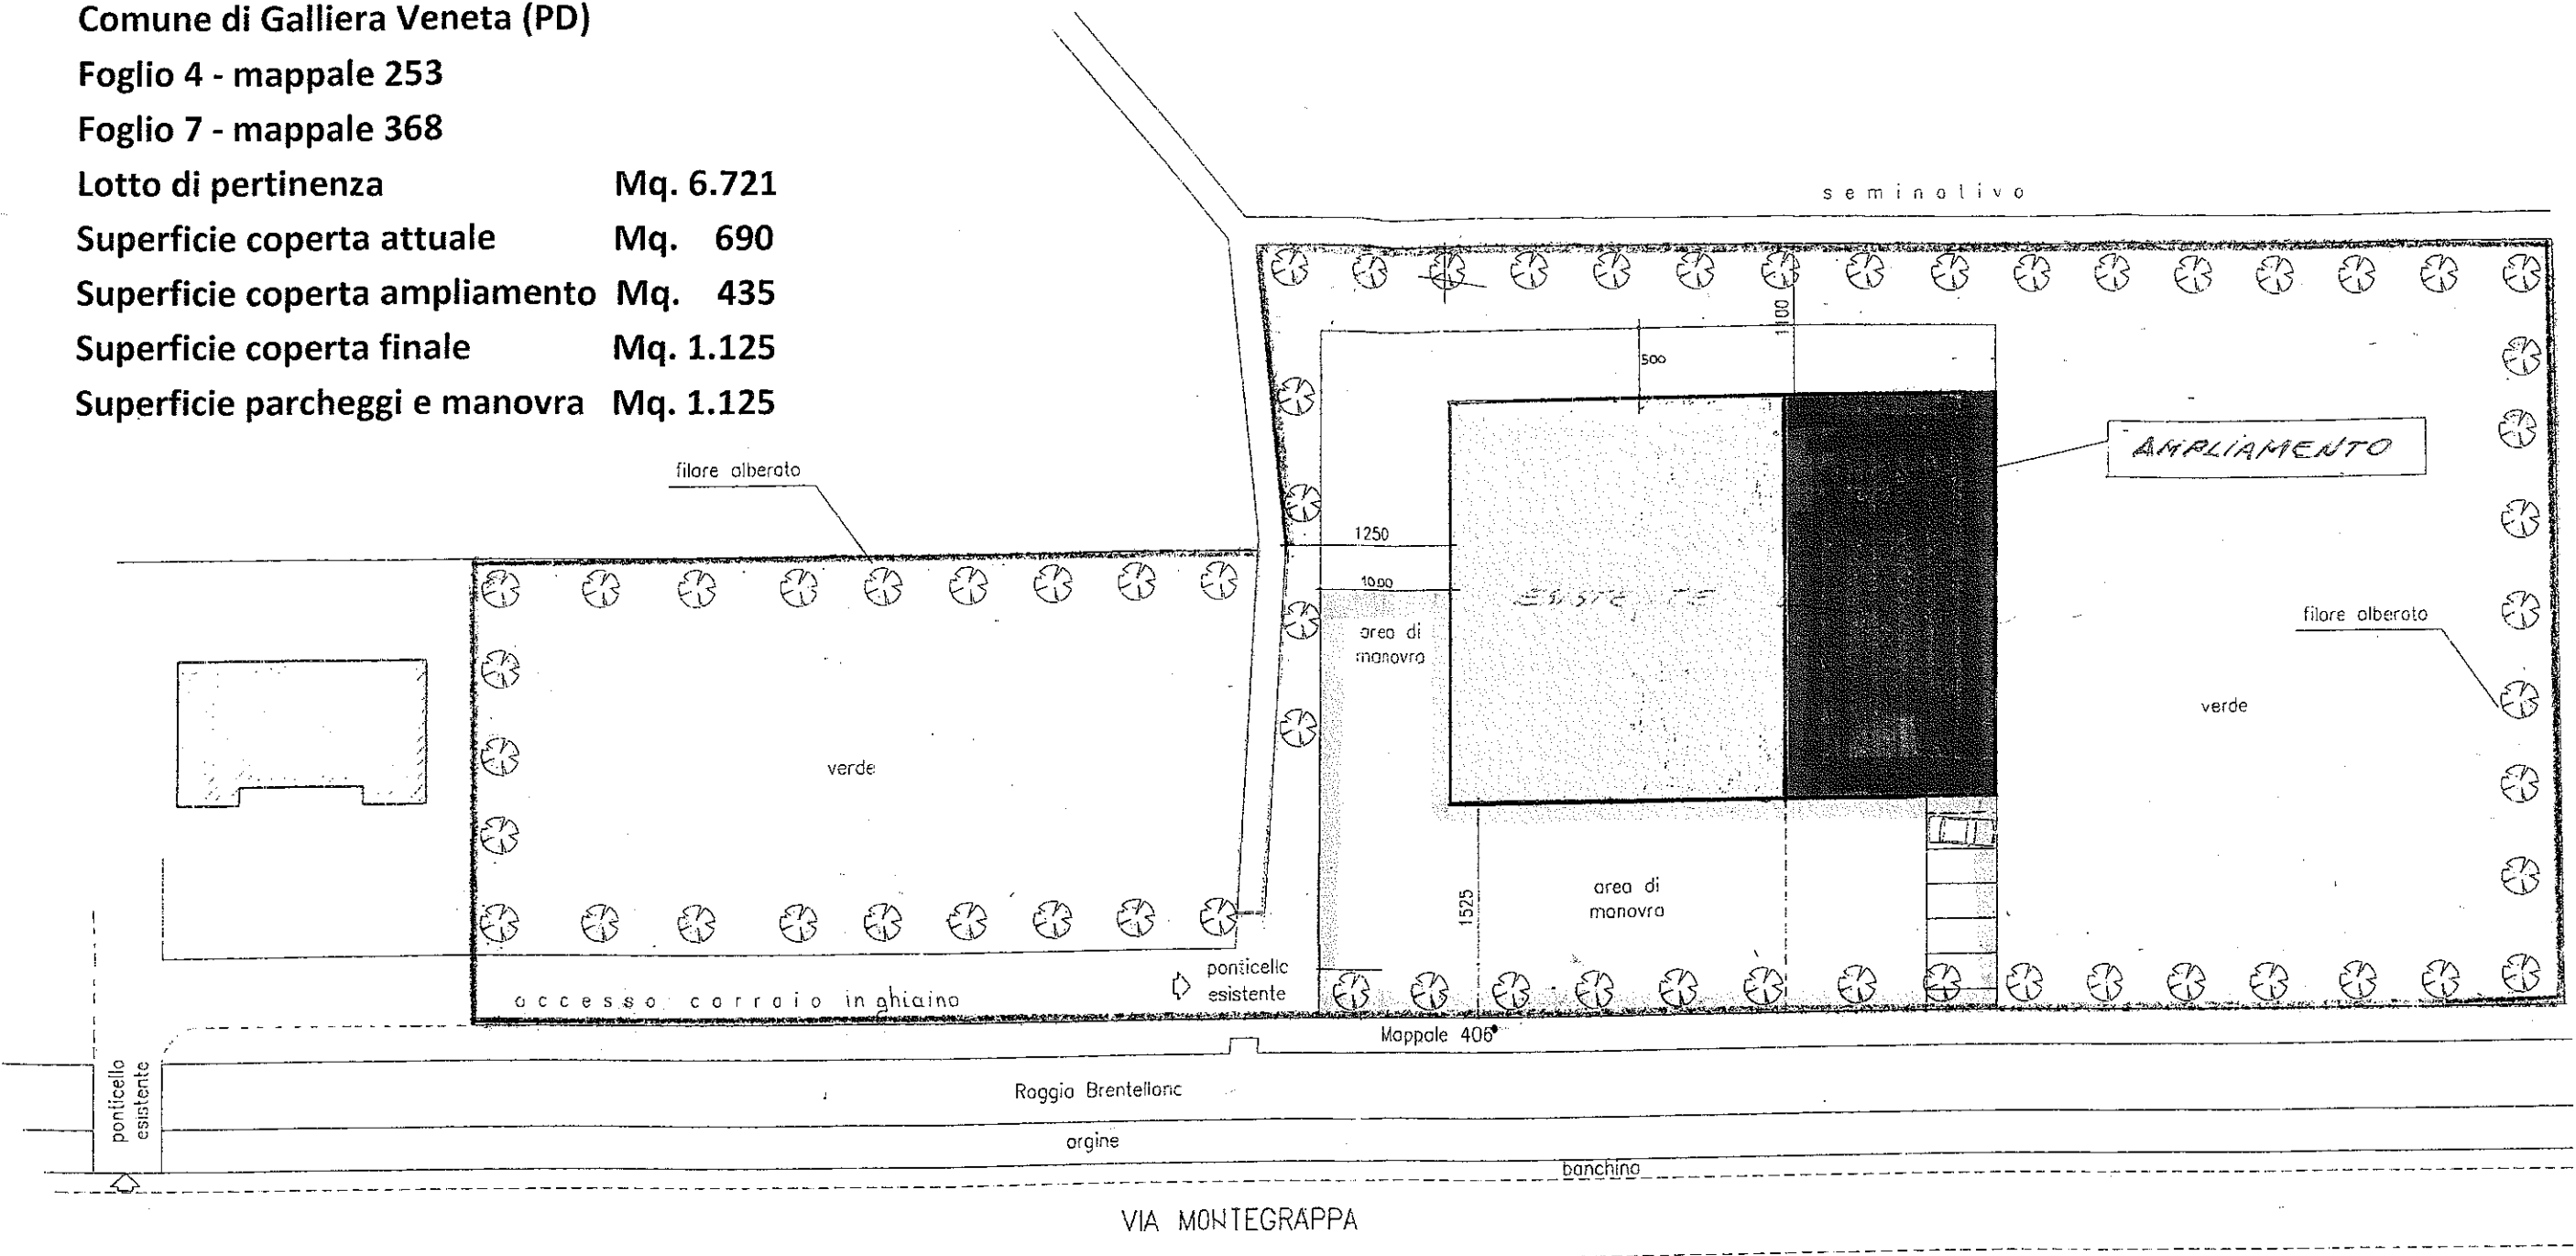


Superficie parcheggi e manovra Mq. 1.125

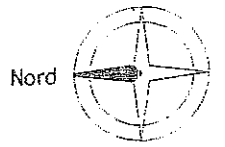

PLANIMETRIA GENERALE scala 1:500

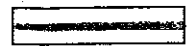

LEGENDA

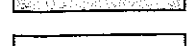-  Lotto di pertinenza
-  Accesso carroia
-  Capannone attività esistente
-  Ampliamento
-  Parcheggi e manovra
-  Verde

COMUNE DI GALLIERA VENETA (PD) Provincia di Padova

VARIANTE PARZIALE AL P.R.G.
ai sensi del 3° comma dell'art 50 della L.R. n.61/85
così come modificato dall'art 1 della L.R. n. 21/98

COMUNE DI GALLIERA VENETA
29 NOV 2002
PRCT N. 14336
Cat. G. Fosz. In data Argomento N°

REGIONE DEL VENETO
COMMISSIONE TECNICA REGIONALE
"Sezione Urbanistica"

31 LUG 2002 N° - 176

SCHEDA TIPO "B" DI CONFERMA / AMPLIAMENTO
DI ATTIVITA' AI SENSI DELL'ART. 30 DELLA L.R. n° 61/85

IL SEGRETARIO
Giuseppe MANOLI

SCHEDA B 17

DITTA NOVELLETTO ANGELO

adottato con deliberazione di Consiglio Comunale n° 24 in data 4/5/01

IL SINDACO

IL SEGRETARIO
Si Vista
Laboratorio di progetto approvato D.G.R.

003042 29 OTT. 2002

STUDIO ASSOCIATO ARCH. VIO - FASSINA
729
Galliera Veneta, novembre 2000

DIREZIONE URBANISTICA E BB.AA.
Arch. Vincenzo FABRIS

Arch. Vincenzo FABRIS

Arch. Vincenzo FABRIS

COPIA

RELAZIONE TECNICA

ditta: Novelletto Angelo

proprietà: Novelletto Angelo


sede: Galliera Veneta, via M. Grappa 40

iscrizione alla camera di commercio di Padova: n° 52737 anno 1996

tipo di attività: fabbro

motivazioni: l'attività ha bisogno di ampi spazi coperti di lavoro, attualmente le materie prime sono stoccate all'esterno con continuo degrado delle stesse

note: Viene incrementato l'effetto filtro della vegetazione verso la Roggia Cappella con l'inserimento di un nuovo filare di alberi ad alto fusto e lo spostamento e riduzione della viabilità di accesso e di manovra, di fatto già ridotta per la presenza di materiale depositato. Non si ritiene necessaria la dotazione di parcheggio esterno.

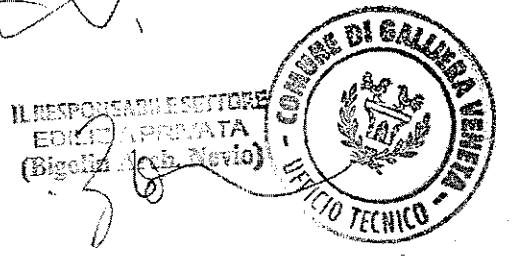

ESTRATTO DI MAPPA

scala 1:2000

COMUNE DI GALLIERA VENETA - PADOVA

FOGLIO 417

MAPPALI 253, 2, 3, 367, 368

