



N=2500

14-Ott-2008 11:48  
Prot. n. 62245i/2008

Scala originale: 1:2000  
Dimensione cornice: 776.000 x 552.000 metri

Comune: GALLIERA VENETA  
Foglio: 4

Comune di Galliera Veneta (PD)

Foglio 4 - mappale 253

Foglio 7 - mappale 368


Lotto di pertinenza Mq. 6.721

Superficie coperta attuale Mq. 690


Superficie coperta ampliamento Mq. 435

Superficie coperta finale Mq. 1.125



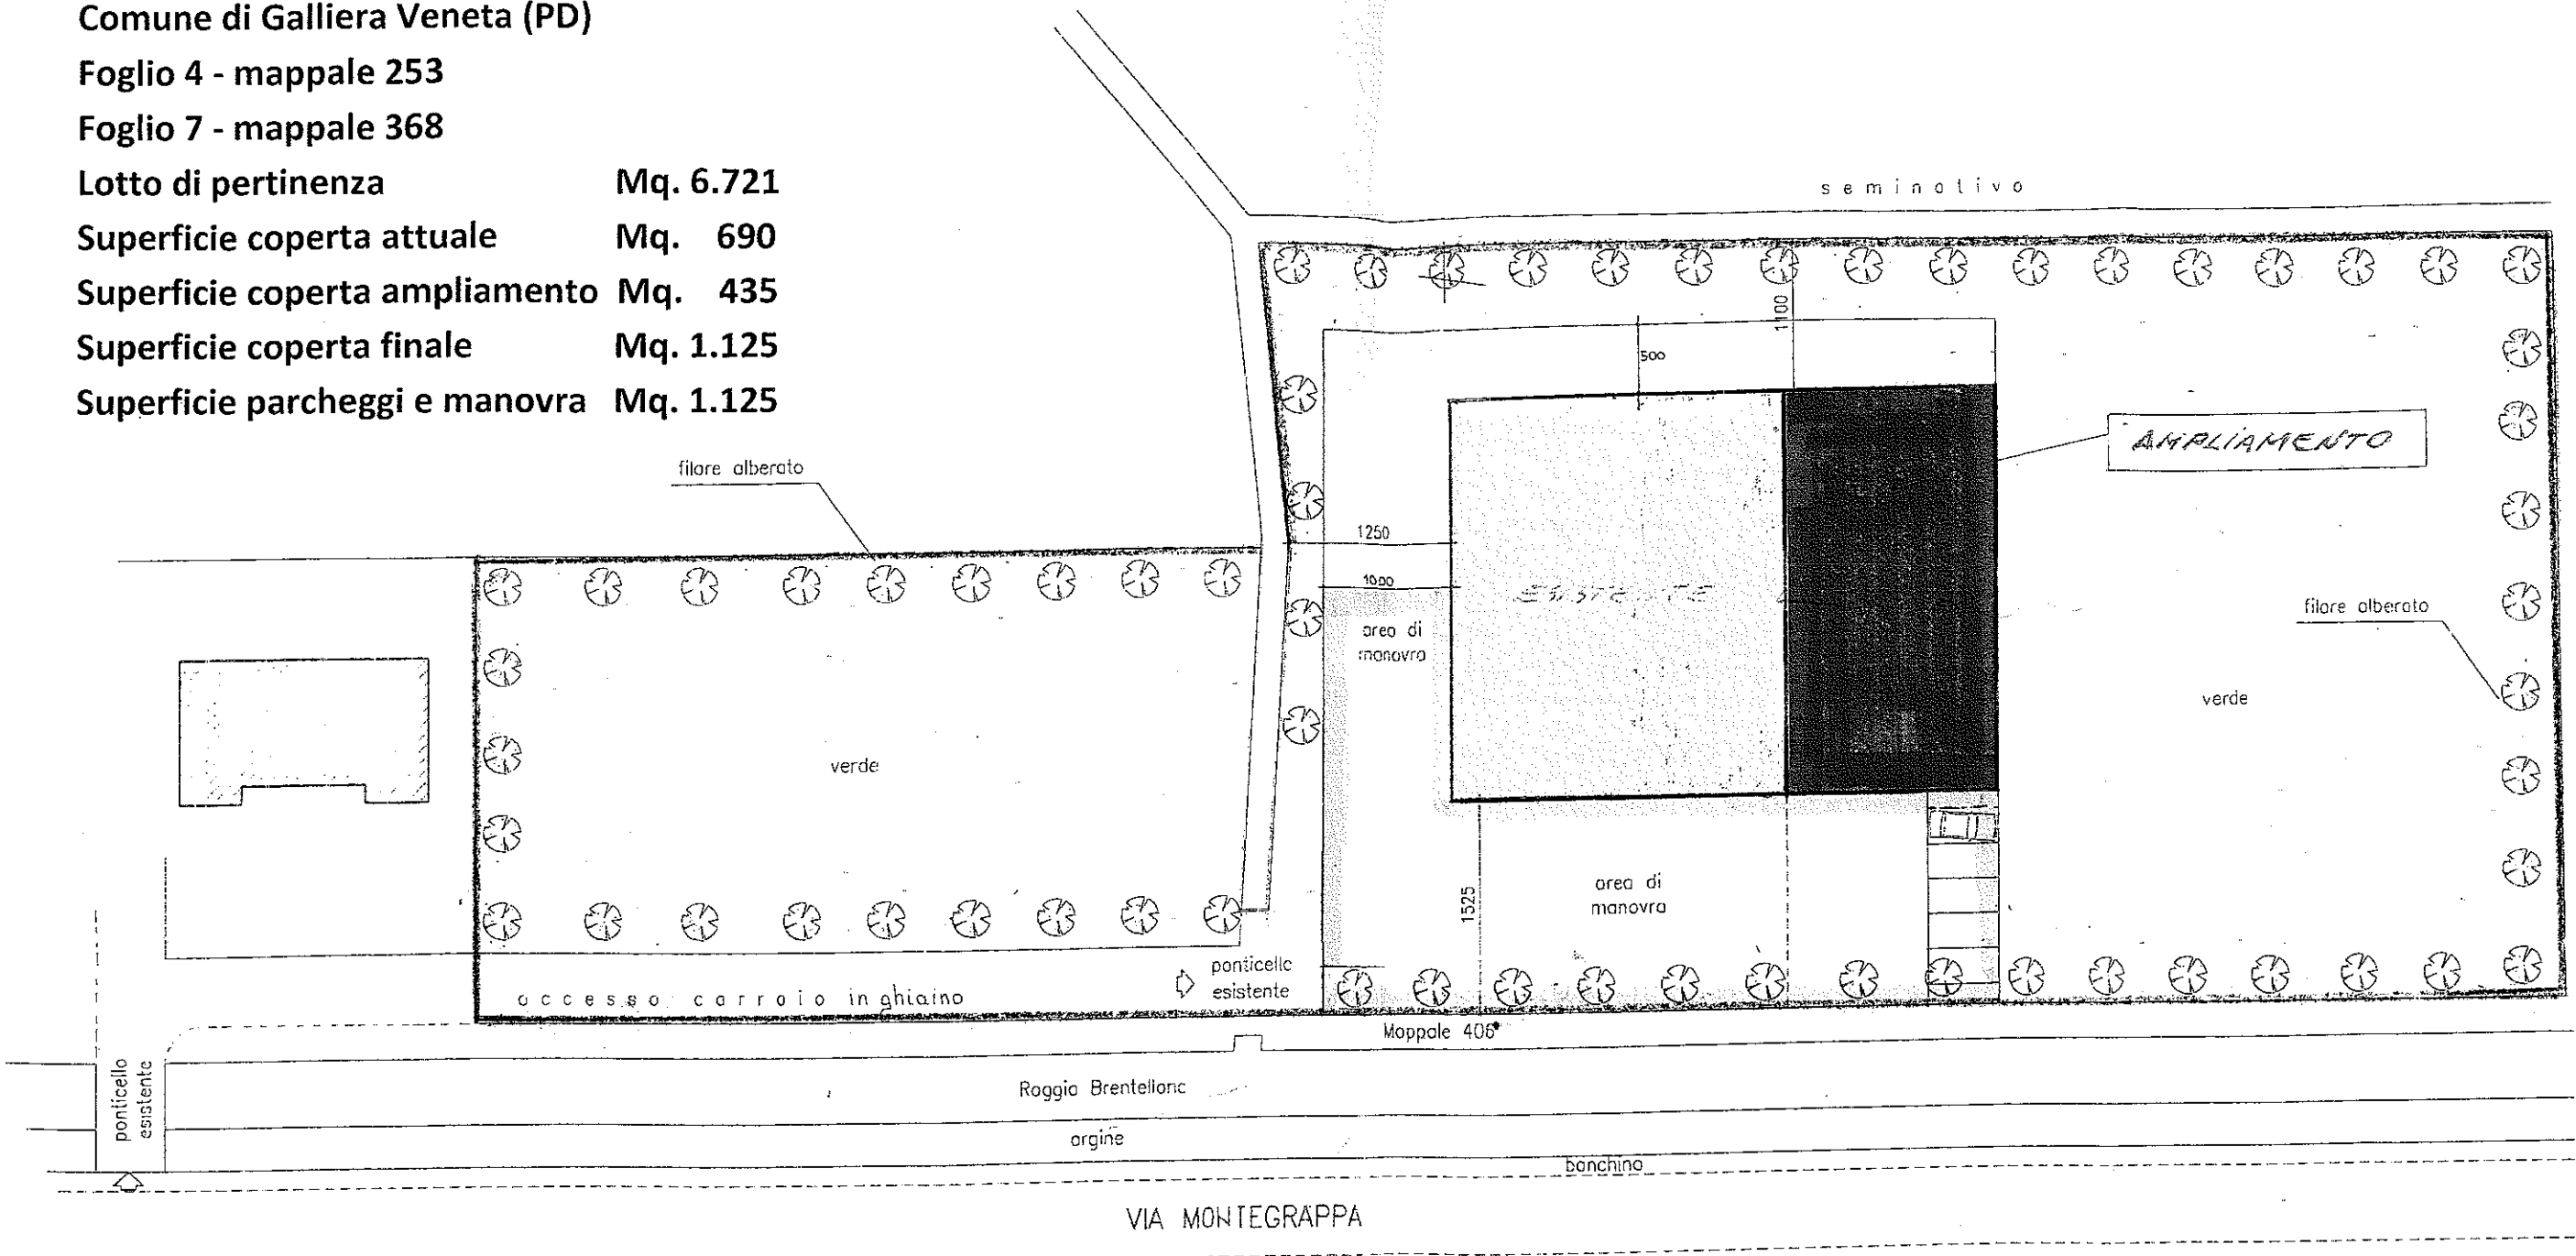


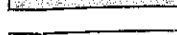
Superficie parcheggi e manovra Mq. 1.125

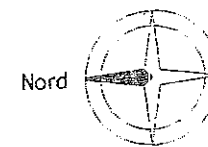

PLANIMETRIA GENERALE scala 1:500



LEGENDA

-  Lotto di pertinenza
-  Accesso carroio
-  Capannone attività esistente
-  Ampliamento
-  Parcheggi e manovra
-  Verde

COMUNE DI GALLIERA VENETA (PD)

COMUNE DI GALLIERA VENETA  
Provincia di Padova

VARIANTE PARZIALE AL P.R.G.  
ai sensi del 3° comma dell'art. 50 della L.R. n. 61/85  
così come modificato dall'art. 1 della L.R. n. 21/98

29 NOV 2002

PROT. N. 14336

Cat. G. Fasc. In data

REGIONE DEL VENETO  
COMMISSIONE TECNICA REGIONALE  
"Sezione Urbanistica"

Argomento N°

31 LUG. 2002 N° - - 176

SCHEDA TIPO "B" DI CONFERMA / AMPLIAMENTO  
DI ATTIVITA' AI SENSI DELL'ART. 30 DELLA L.R. n° 61/85

IL SEGRETARIO

Giuseppe MANOLI

SCHEDA B 17

DITTA

NOVELLETTO ANGELO

adottato con deliberazione di Consiglio Comunale n° 24 in data 4/5/01

IL SINDACO

COMUNE DI GALLIERA VENETA - Si Vista IL SEGRETARIO  
Sigillo di progetto approvato D.G.R.

003042

29 OTT. 2002

DIREZIONE URBANISTICA E BBAA

Arch. Vincenzo FABRIS

STUDIO ASSOCIATO ARCH. VIO - FASSINA  
729  
Galliera Veneta, novembre 2000

RELAZIONE TECNICA

COPIA

COPIA



RELAZIONE TECNICA

ditta: Novelletto Angelo

proprietà: Novelletto Angelo


sede: Galliera Veneta, via M. Grappa 40

iscrizione alla camera di commercio di Padova: n° 52737 anno 1996

tipo di attività: fabbro

motivazioni: l'attività ha bisogno di ampi spazi coperti di lavoro, attualmente le materie prime sono stoccate all'esterno con continuo degrado delle stesse

note: Viene incrementato l'effetto filtro della vegetazione verso la Roggia Cappella con l'inserimento di un nuovo filare di alberi ad alto fusto e lo spostamento e riduzione della viabilità di accesso e di manovra, di fatto già ridotta per la presenza di materiale depositato. Non si ritiene necessaria la dotazione di parcheggio esterno.

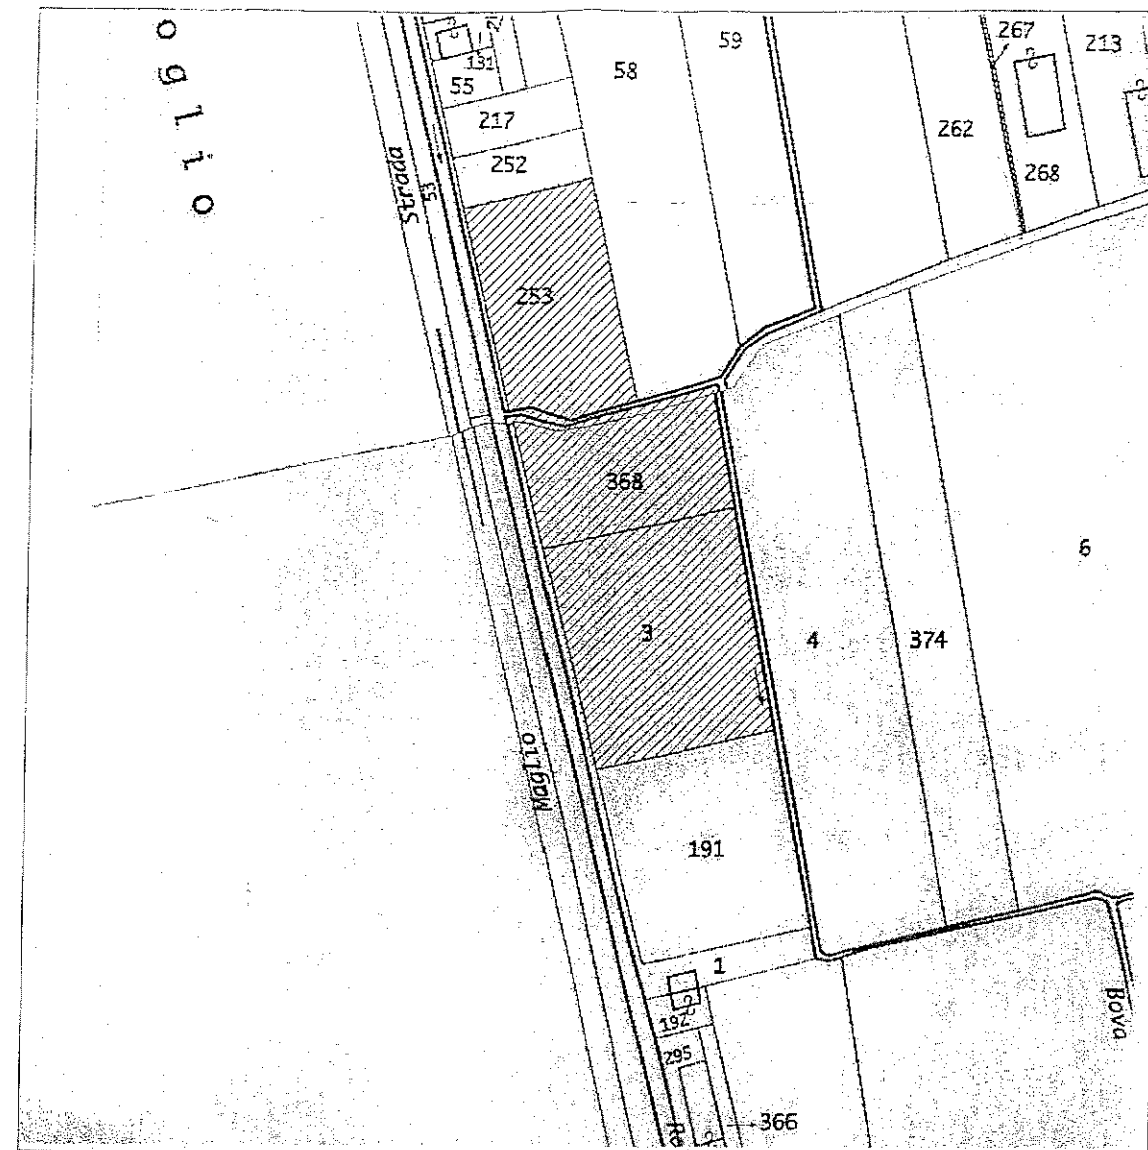

ESTRATTO DI MAPPA

scala 1:2000

COMUNE DI GALLIERA VENETA - PADOVA

FOGLIO 4/7

MAPPALI 253, 2, 3, 367, 368

