


N  
Scala 1:1000

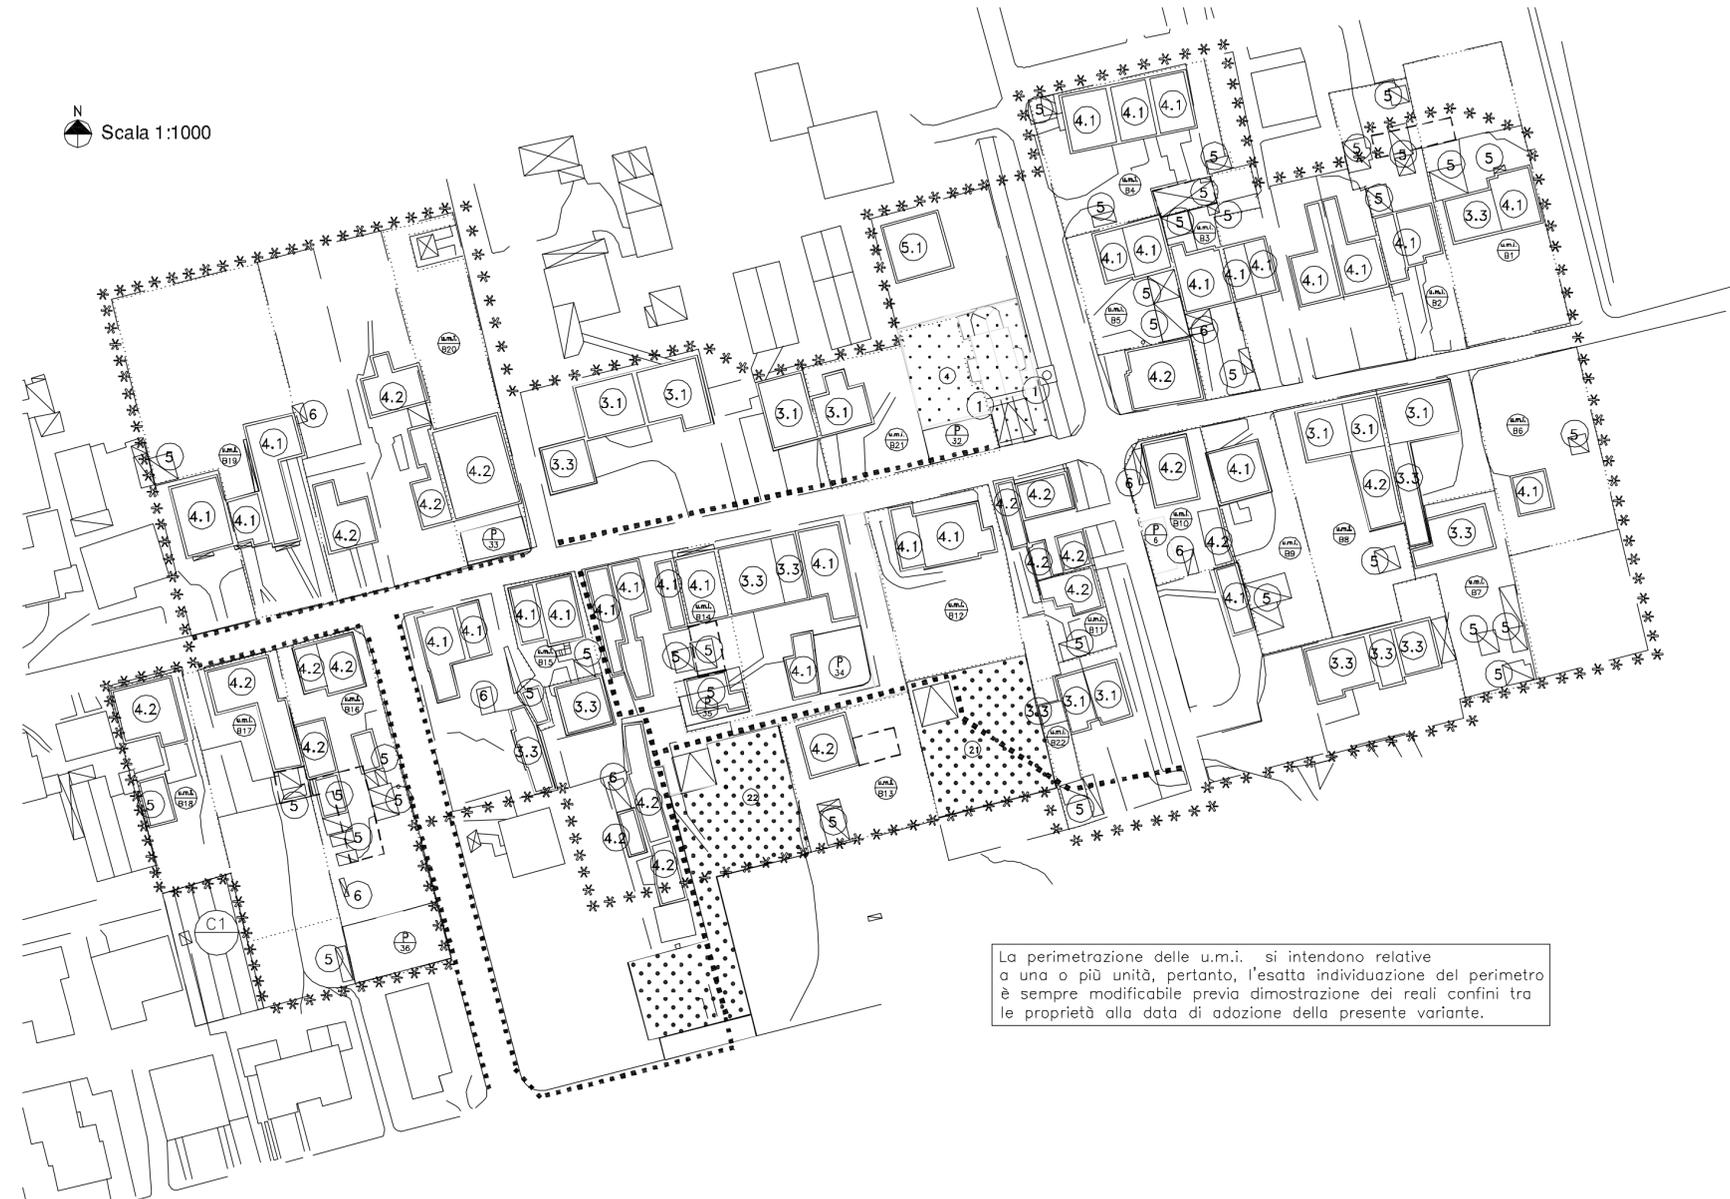

La perimetrazione delle u.m.i. si intendono relative a una o più unità, pertanto, l'esatta individuazione del perimetro è sempre modificabile previa dimostrazione dei reali confini tra le proprietà alla data di adozione della presente variante.

**Legenda**

- piazze pedonali
- sagome limite nuovi edifici
- aree per attrezzature di interesse comune
- aree per l'istruzione
- aree attrezzate a parco, gioco e sport
- portici
- allineamento obbligatorio
- obbligo strumento urbanistico attuativo
- zona con obbligo di lottizzazione
- grado di vincolo
- percorsi pedonali e/o ciclabili
- perimetro zona omogenea
- unità minima di intervento
- perimetro strumenti attuativi vigenti
- confine centro storico

COMUNE DI  
GALLIERA VENETA  
Provincia di Padova

2° P.I.  
2014/2019

Elaborato

3

B


14

Scala

1:1000

CENTRO STORICO: MAGLIO

COMUNE DI  
GALLIERA VENETA  
Provincia di Padova

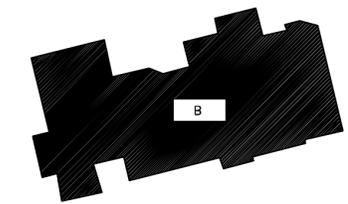

Il Sindaco:  
Stefano Bortolotto

Assessore Urbanistico:  
Dr. Giuseppe Rigo

Il Responsabile Area Urbanistica:  
Arch. Nevio Bigolin

Il Segretario Comunale:  
Dr.ssa Stella Bassolud

Il Progettista:  
Arch. Silvano De Nardi

Adozione:  
Delibera C.C. n. 1/16

Approvazione:  
Delibera C.C. n. 2/16

Data: Gennaio 2016