




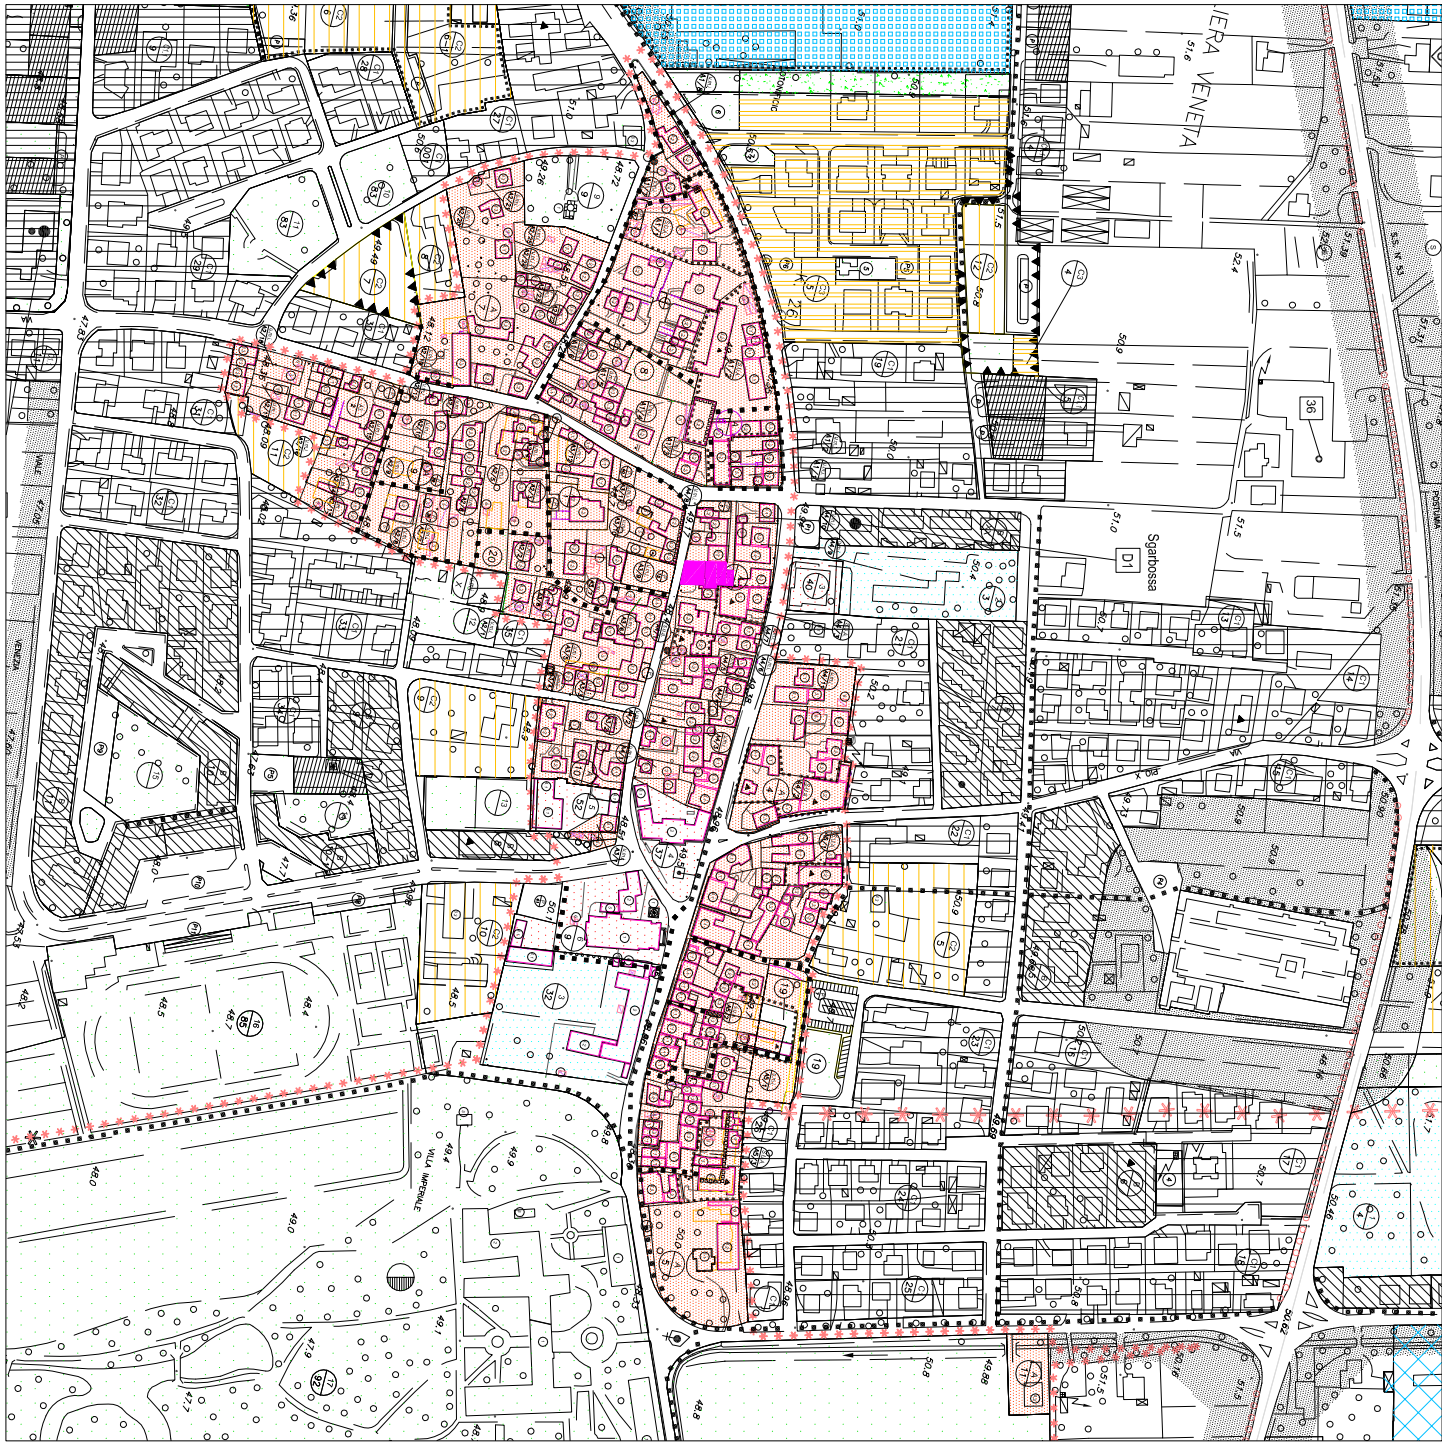

ESTRATTO P.R.G. - scala 1:5000

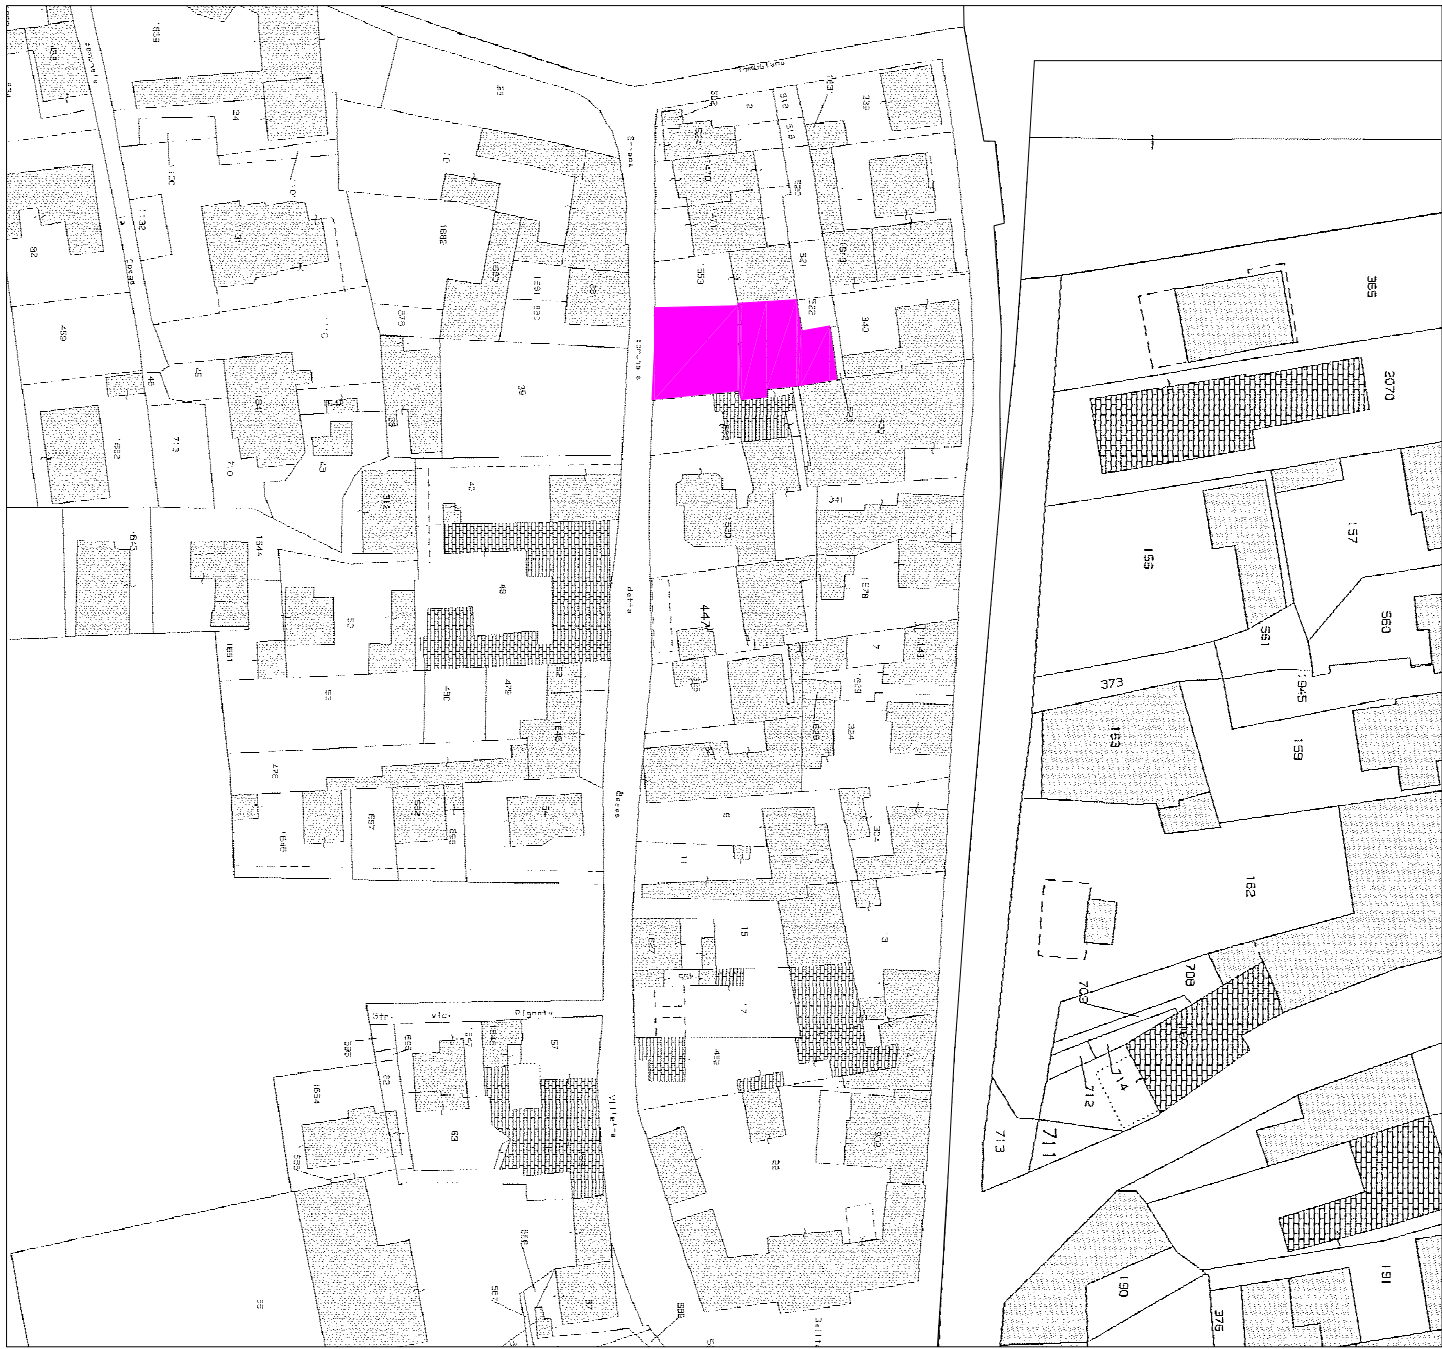

ESTRATTO CATASTALE - FG 9 - scala 1:2000

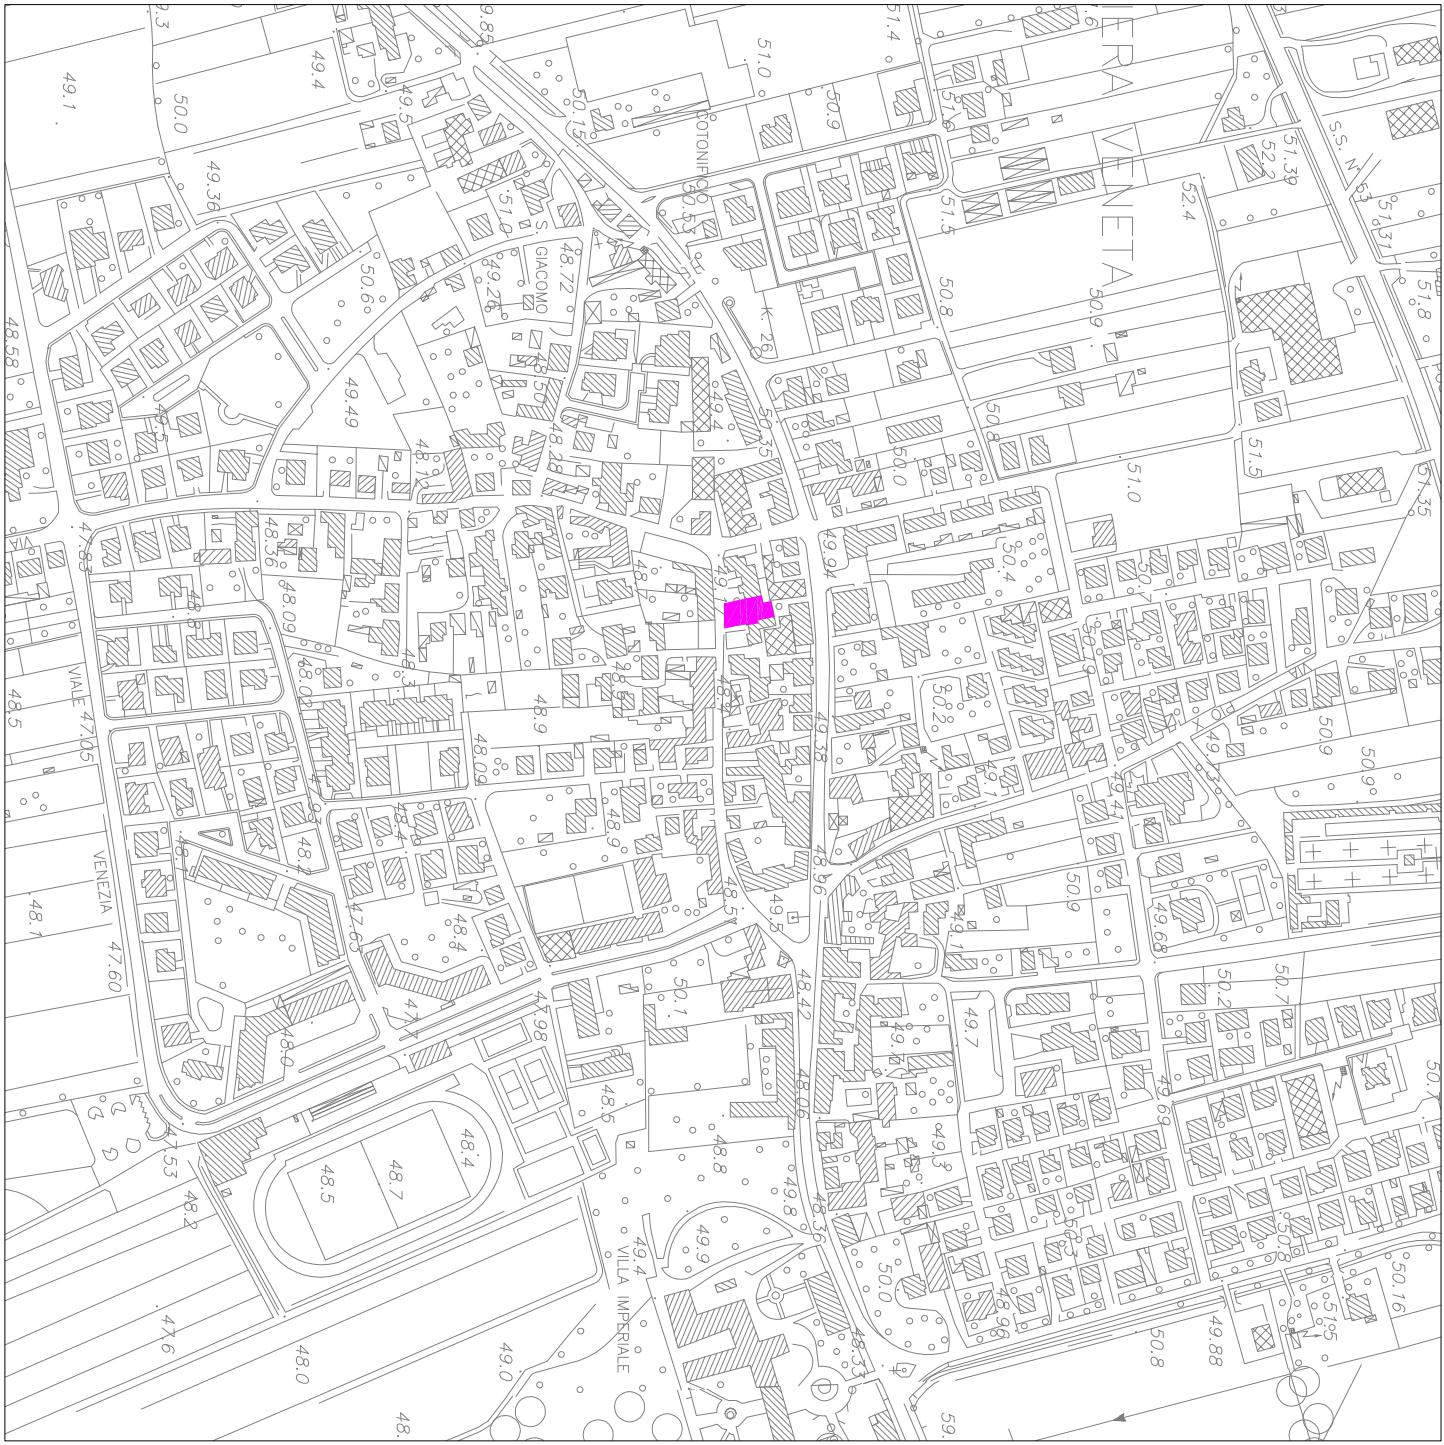

ESTRATTO C.T.R. - scala 1:5000

INDIVIDUAZIONE INTERVENTO

