

COMUNE DI  
GALLIERA VENETA  
Provincia di Padova

1<sup>a</sup> Variante  
2° P.I. 2014/2019  
ai sensi art.24 L.R. n°27/2003.

Elaborato

3

A4

10


Scala

1:1000

CENTRO STORICO CAPOLUOGO "A4"


LEGENDA

- piazze pedonali
- sagome limite nuovi edifici
- aree per attrezzature di interesse comune
- aree per l'istruzione
- aree attrezzate a parco, gioco e sport
- portici
- allineamento obbligatorio
- obbligo strumento urbanistico attuativo o Accordo ex art.6 e 7 L.R.11/2004.
- zona con obbligo di lottizzazione
- grado di vincolo
- percorsi pedonali e/o ciclabili
- 8 perimetro zona omogenea
- unita' minima di intervento
- perimetro strumenti attuativi vigenti
- confine centro storico
- aree per parcheggi
- attivita' produttiva da bloccare

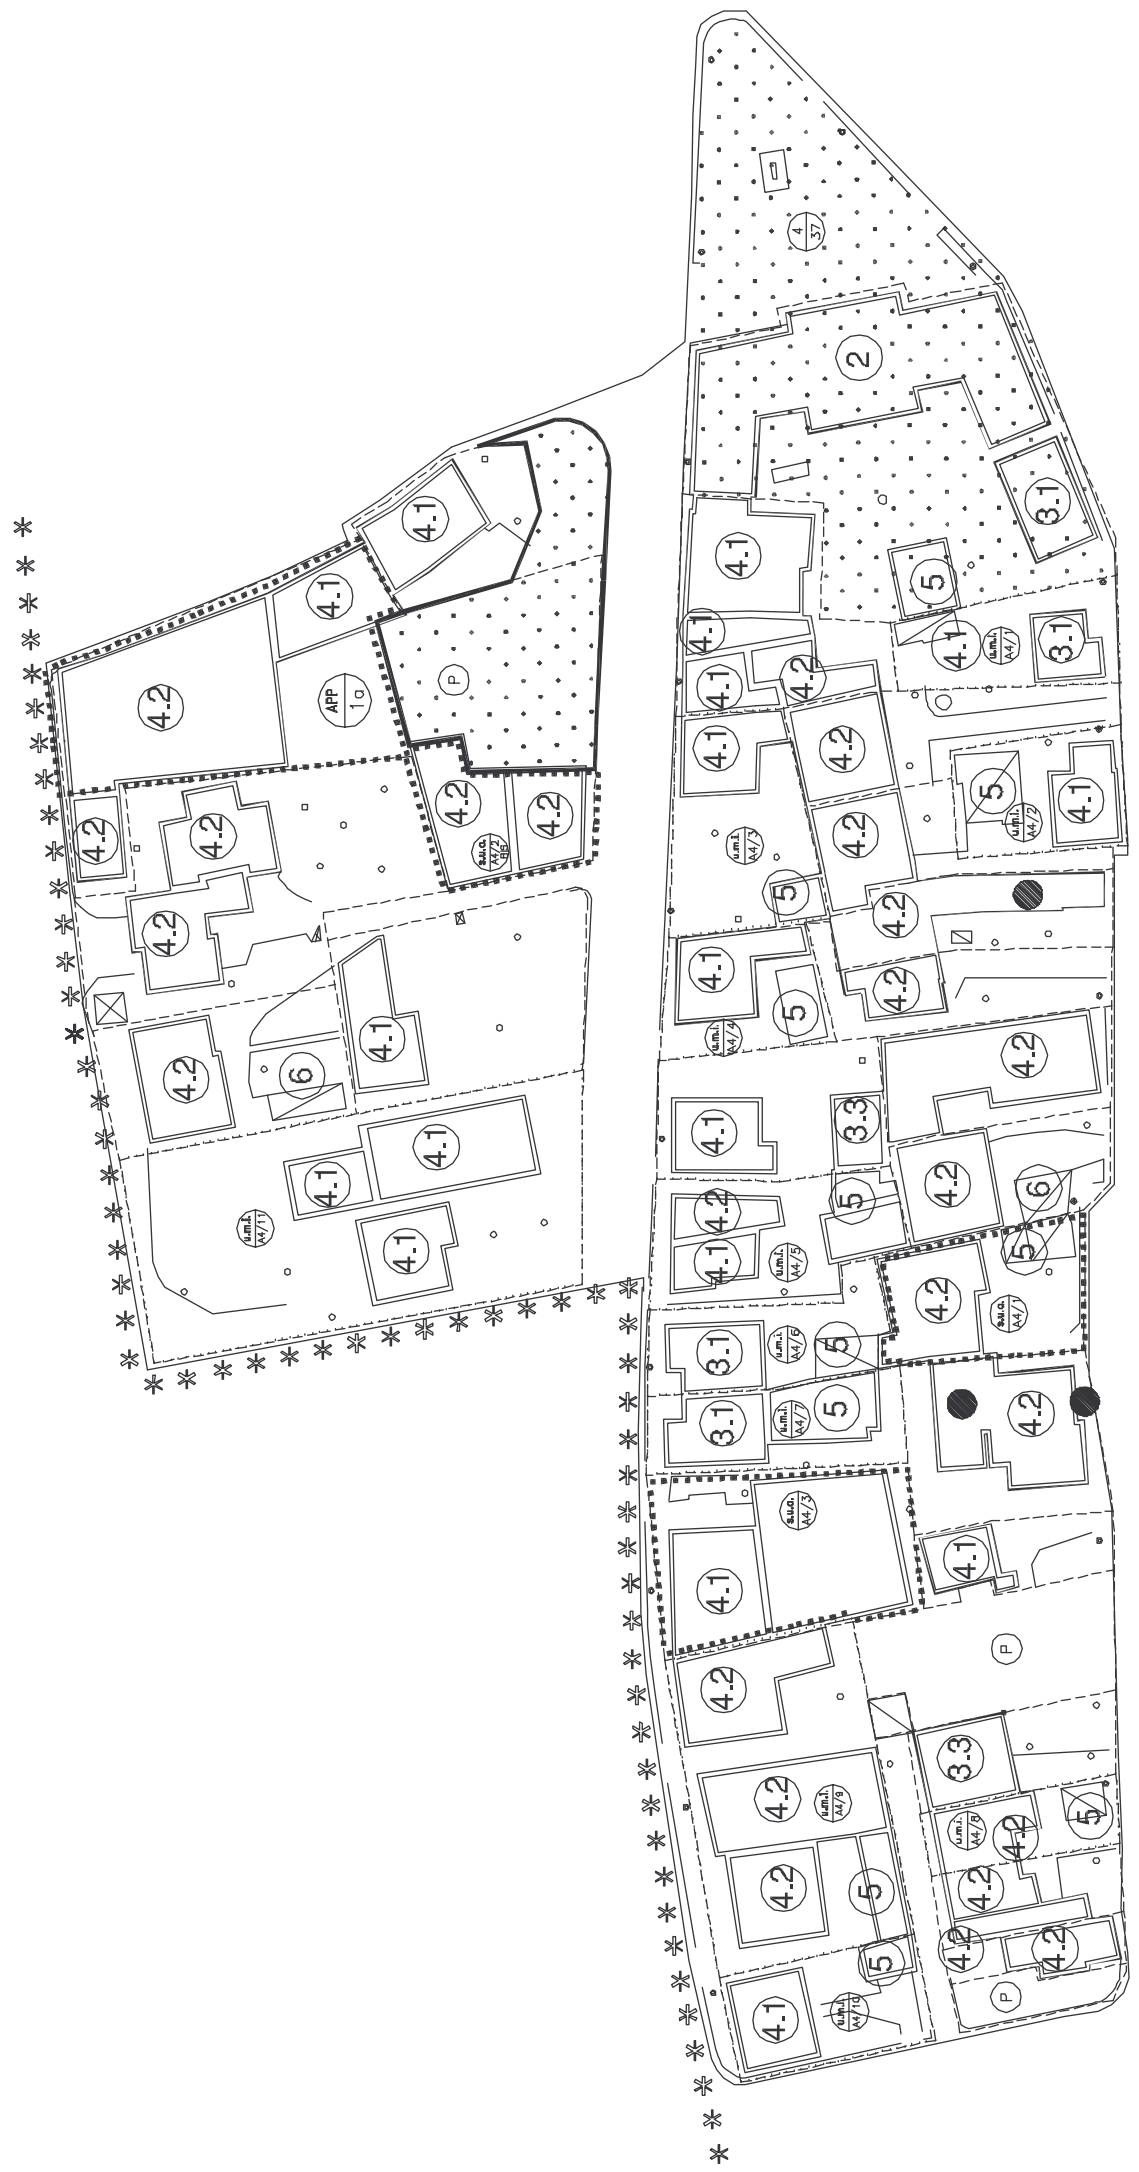

A4-A

N  
Scala 1:1000

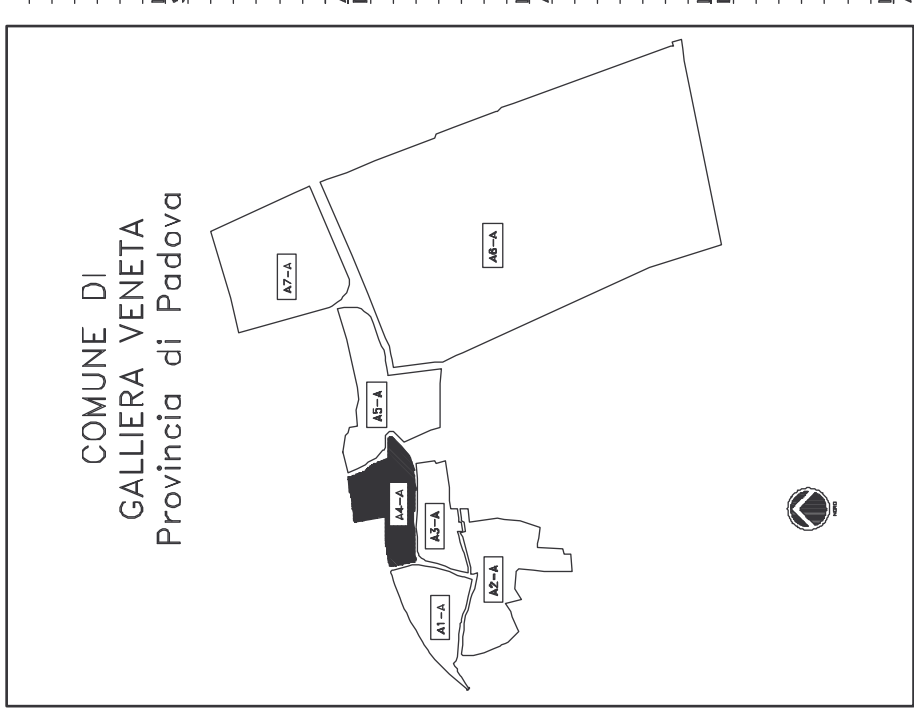

Adozione 1<sup>a</sup> Variante 2° P.I.  
Delibera C.C. n°  
Approvazione 1<sup>a</sup> Variante 2° P.I.  
Delibera C.C. n°

Il Sindaco:  
Stefano Bortolo

Assesora Urbanistica:  
Dr. Giuseppe Rigo

Il Responsabile Area Urbanistica:  
Arch. Ivano Bisini

Il Segretario Comunale:  
Dr.asso Stella Roggiani

Il Progettista:  
Arch. Silvano De Nardi

Data: Marzo 2016