

STATO DI PROGETTO

Comune di Galliera Veneta

Provincia di Padova

Committente: MARTINI S.R.L

OGGETTO: Attività produttiva in zona impropria
Ampliamento di fabbricato artigianale

PLANIMETRIA AREE A STANDARD

Studio Tecnico Geometra Mario Bianchi

viale Italia n°56 - Galliera Veneta (PD)


cod. fsc. BNC MRA 57H16 C743R

Iscritto al Collegio dei Geometri di Padova al n°2265

TAVOLA "A"

**ALLEGATA ALLA
CONVENZIONE**

SCALA 1:200

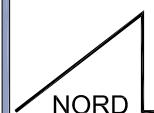



07 SETTEMBRE 2016

DITTA: MARTINI S.R.L.

AREE A STANDARD - SCHEDA N. 66

TAVOLA "A"
ALLEGATA ALLA CONVENZIONE
AREE A STANDARD E PISTA CICLABILE


	PARCHEGGI ESTERNI	MQ. 342.00
	PARCHEGGI	MQ. 474.00

TOTALE AREE A PARCHEGGIO DA VINCOLARE AD USO PUBBLICO MQ. 816.00


 VERDE MQ. 434.00

TOTALE STANDARD MQ. 1250.00

 PISTA CICLABILE DA REALIZZARE MQ. 423.00

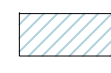 RITAGLI DI AREE ESTERNE PER BANCHINE, RACCORDI, ECC. MQ. 415.00

TOTALE DA CEDERE GRATUITAMENTE AL COMUNE MQ. 838.00

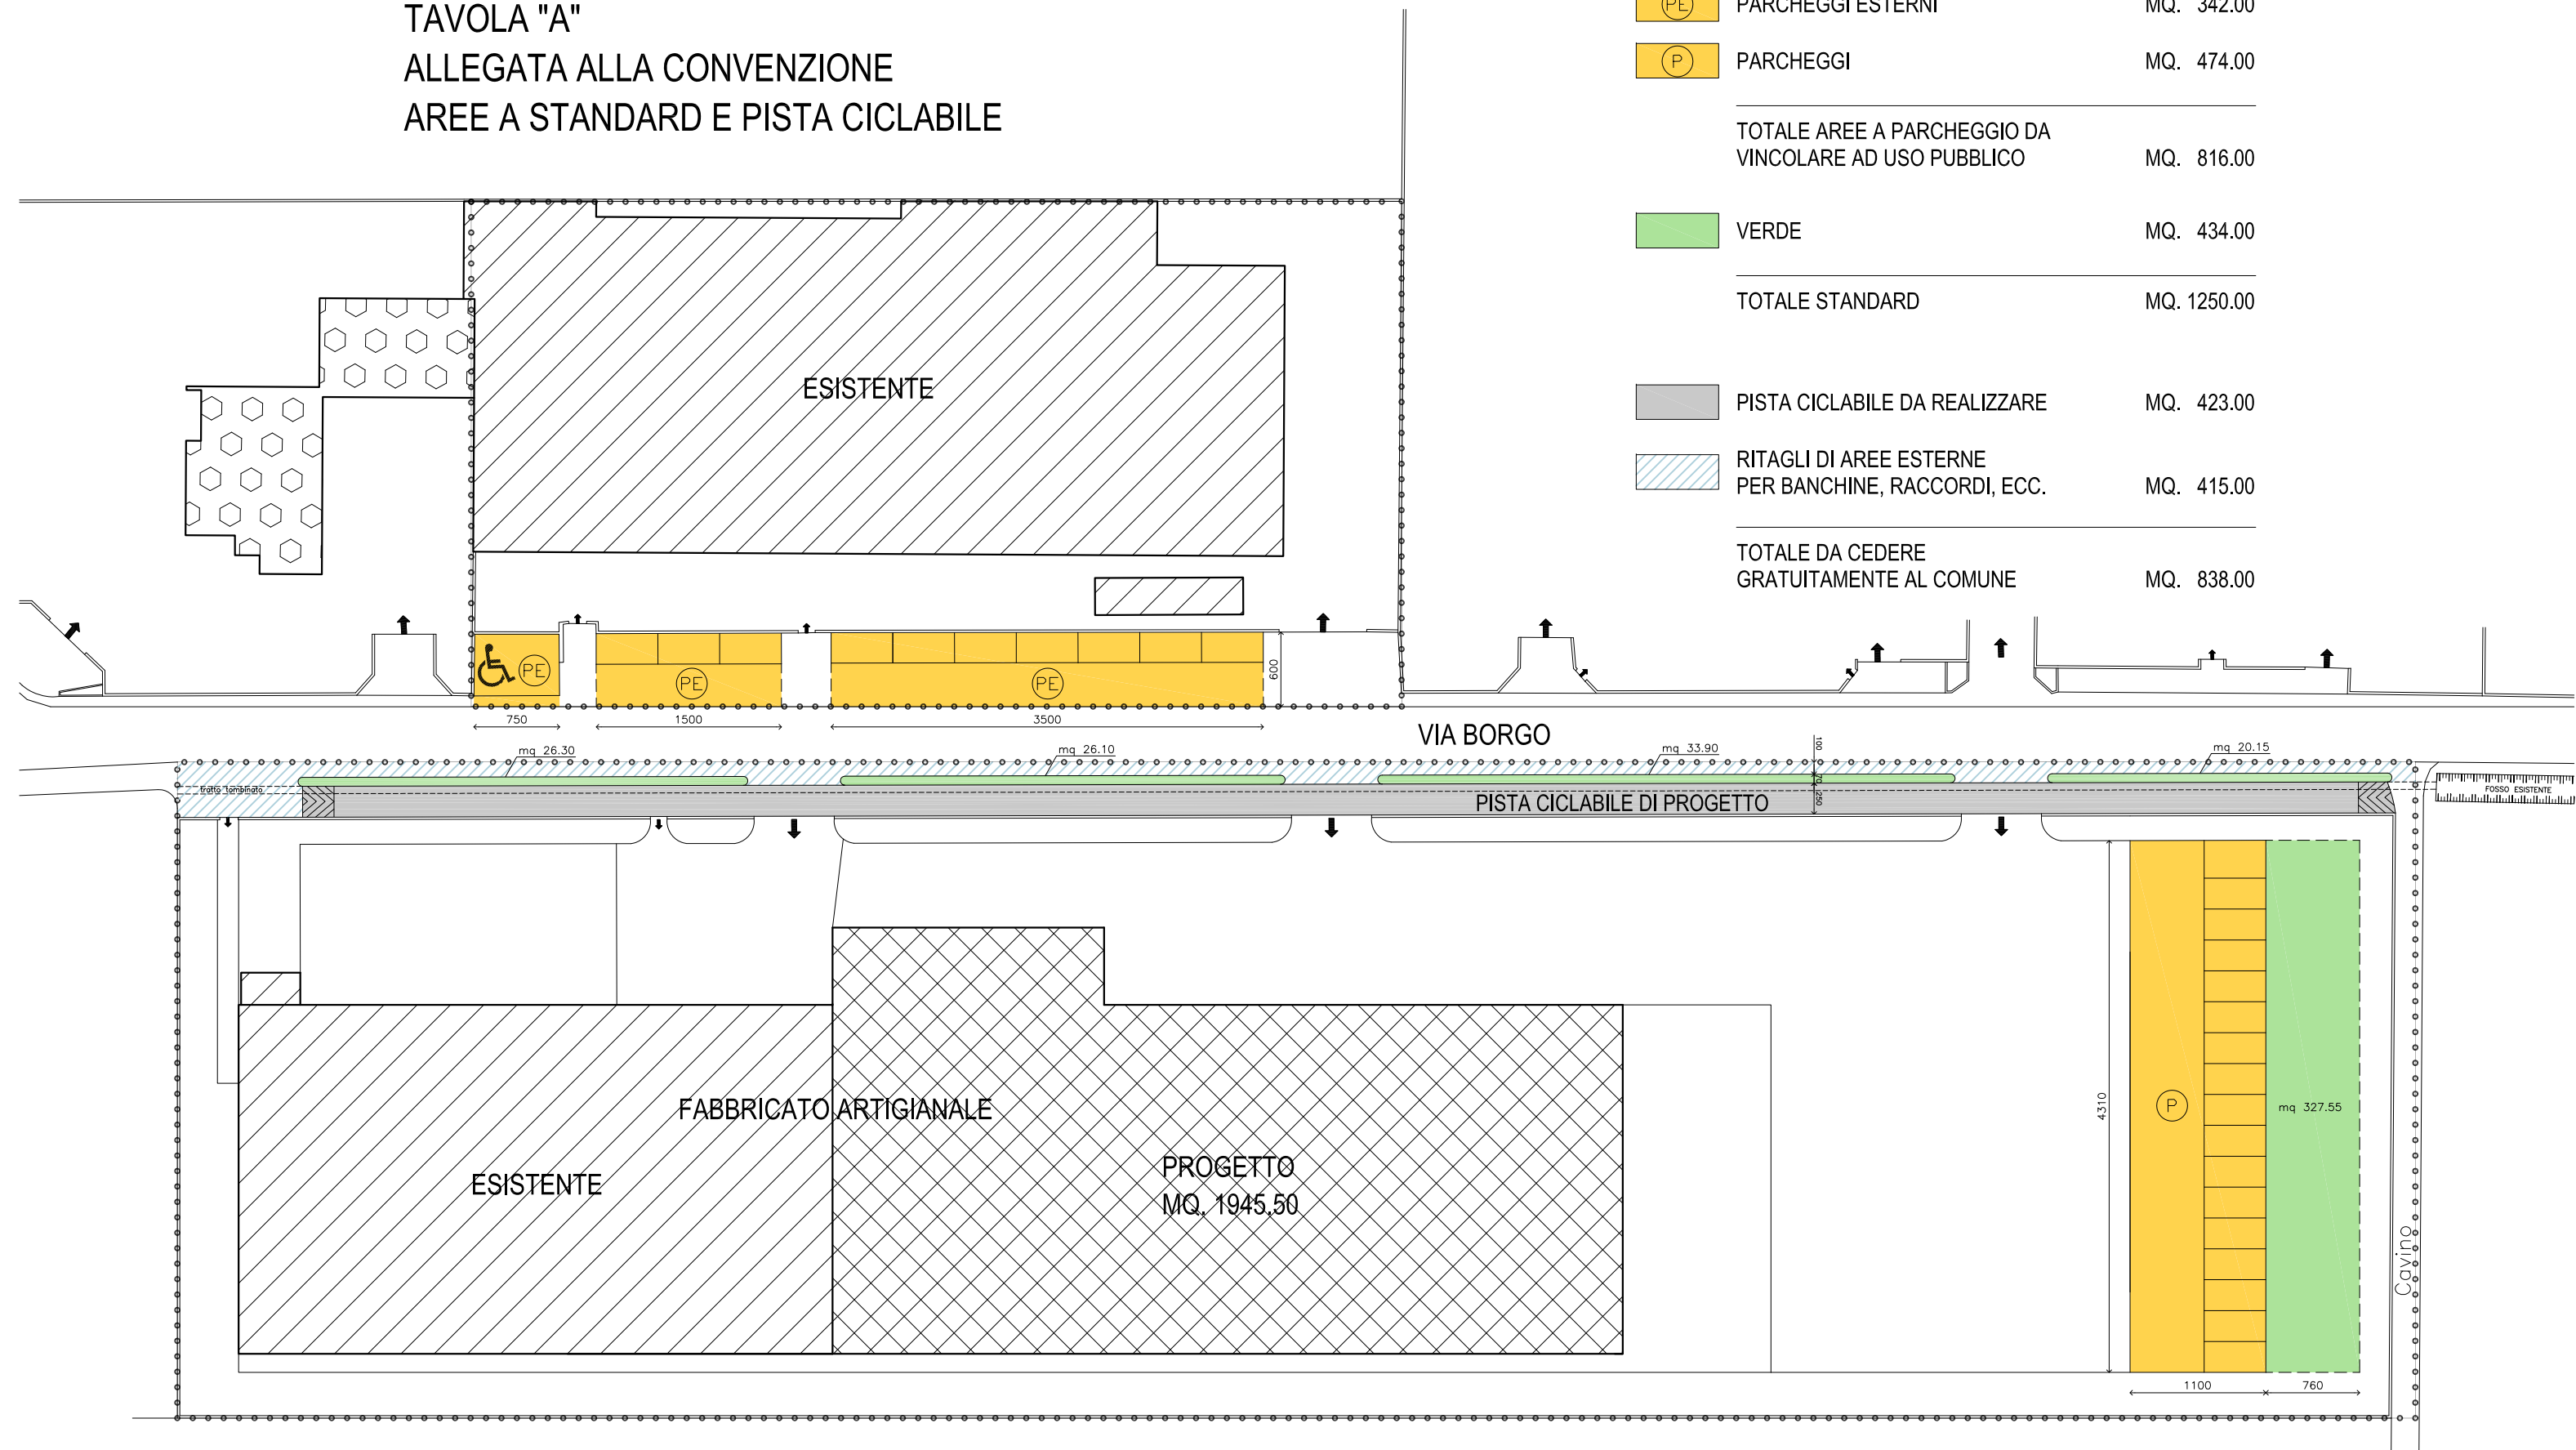

PLANIMETRIA AREE A STANDARD scala 1:500