


- Leggendo
- piazze pedonali
 - sogome limite nuovi edifici:
 - aree per attrezzature di interesse comune
 - aree per l'istruzione
 - aree attrezzate a parco, gioco e sport
 - portici
 - allineamento obbligatorio
 - obbligo strumento urbanistico attuativo o Accordo ex art.6 e 7 L.R.11/2004.
 - zona con obbligo di lottizzazione
 - filari albercati alto fusto
 - grado di vincolo
 - percorsi pedonali e/o ciclabili
 - \textcircled{L} \textcircled{N} perimetro zona omogenea
 - \textcircled{P} perimetro zona omogenea
 - \textcircled{P} unità minima di intervento
 - \textcircled{P} perimetro strumenti attuativi vigenti
 - fabbricati dismessi
 - * confine centro storico
 - * limitrofe al centro storico

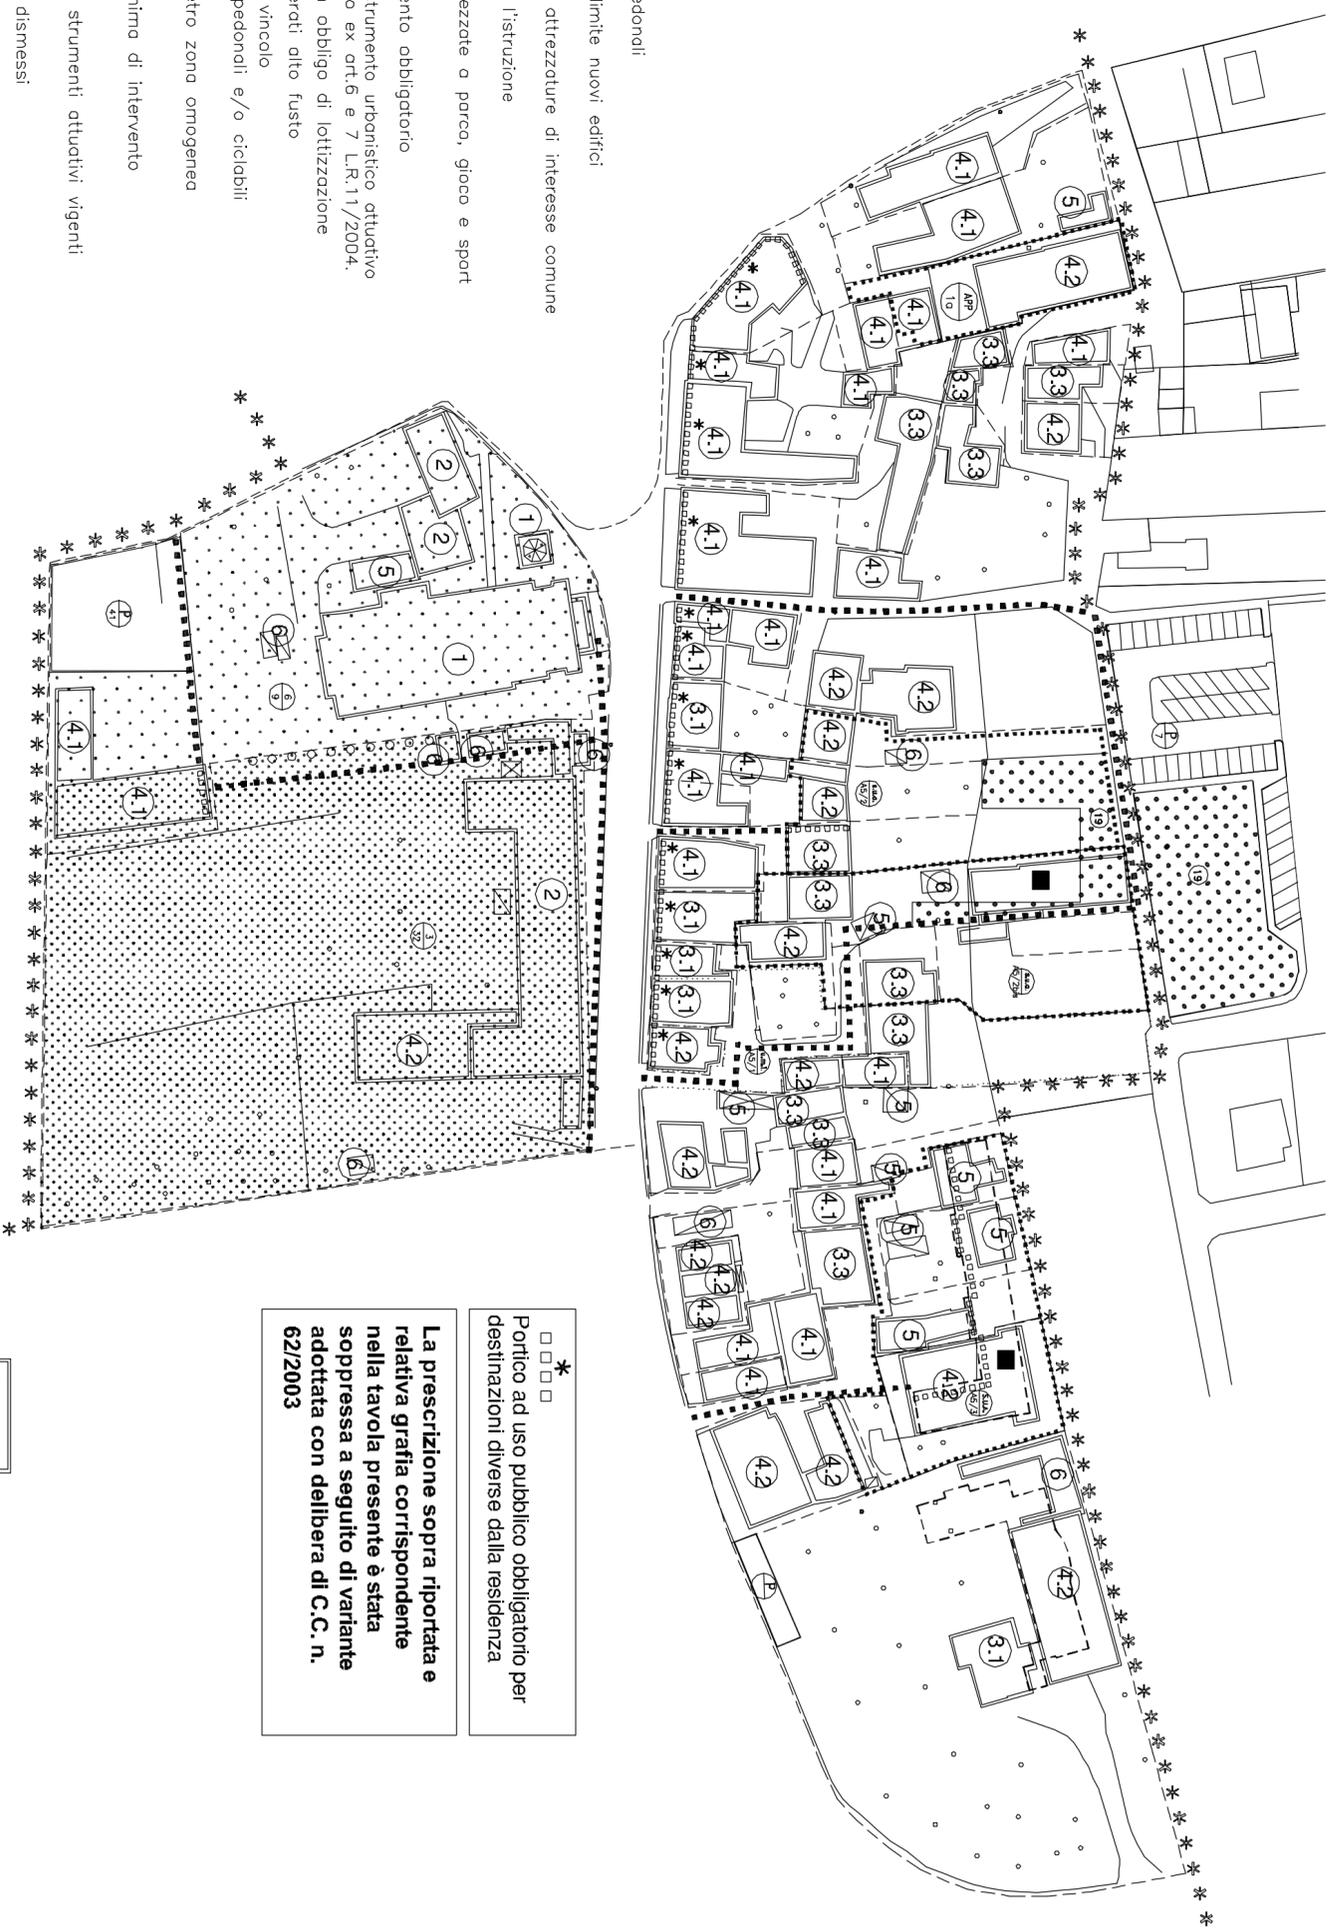

*
□ □ □ □
Portico ad uso pubblico obbligatorio per destinazioni diverse dalla residenza

La prescrizione sopra riportata e relativa grafia corrispondente nella tavola presente è stata soppressa a seguito di variante adottata con delibera di C.C. n. 62/2003

N
Scala 1:1000

A5-A

COMUNE DI
GALLIERA VENETA
Provincia di Padova

2a Variante 2° P.I.
2014/2019

Elaborato **3** **A5** **11** Scala **1:1000**

CENTRO STORICO CAPOLUOGO "A5"

<p>Adozione: D.M. n. 15 del 10/12/11</p> <p>Approvazione: D.M. n. 15 del 10/12/11</p>	<p>Il Sindaco: Stefano Borzato</p> <p>Assessora Urbanistica: Dr. Giuseppe Rigo</p> <p>Il Responsabile Area Urbanistica: Arch. Maria Elgatin</p> <p>Il Segretario Comunale: Dr. ssa Silvia Bolognini</p> <p>Il Progettista: Arch. Stefano De Nardi</p>
---	---

COMUNE DI
GALLIERA VENETA
Provincia di Padova

Data: Luglio 2017