


Suddivisione del territorio comunale per Z.T.O.		
	Zone a Tessuto Insediativo Omogeneo Residenziale di Centro Storico	Art. 31
	Zone a Tessuto Insediativo Omogeneo Residenziale di formazione meno recente	Art. 33.1
	Zone a Tessuto Insediativo Omogeneo Residenziale di formazione più recente	Art. 33.2
	Zone a Tessuto Insediativo Omogeneo Produttivo Convenzionato	Art. 34.1
	Zone a Tessuto Insediativo Omogeneo Produttivo Sperso	Art. 34.3
	Zone a Tessuto Insediativo Omogeneo Residenziali Diffuse	Art. 38
	Territorio agricolo a prevalente destinazione produttiva	Art. 40.1
	Territorio agricolo di tutela, riqualificazione e valorizzazione	Art. 40.2
	Territorio agricolo di connessione naturalistica	Art. 40.3
ZONIZZAZIONE		
	Aree ad urbanizzazione consolidata di P.A.T.I.	Art. 38
	Edificazione diffusa	Art. 39
	Aree di riqualificazione e riconversione	Art. 31
	Centri storici - Contesto di rilevante tutela (vedi tavole 3)	Art. 31
	Centri storici - Contesto di valore storico architettonico (vedi tavole 3)	Art. 31
	Sa - Aree per l'istruzione	Art. 42
	Sb - Aree per attrezzature di interesse comune	Art. 42
	Sc - Aree attrezzate a parco, gioco e sport	Art. 42
	Sd - Aree per il parcheggio	Art. 42
	Impianto distribuzione carburante	Art. 42.1
	Area Impianto fotovoltaico	Art. 42.2
SPECIFICITA' DEGLI INTERVENTI		
	Piani Urbanistici Attuativi	Art. 4.2
	Accordi ex art.6 e 7 L.R.11/2004	Art. 4.3
	Schede Progetto delle attività produttive in zona impropria e dei fabbricati non più funzionali alle esigenze del fondo agricolo.	Art. 35-41
	Attività produttiva da confermare	Art. 35.1
	Attività produttiva da bloccare	Art. 35.2
	Attività produttiva da trasferire	Art. 35.3
	Edifici di valore monumentale-testimoniale e relativo grado di protezione	Art. 32
	Schede Progetto delle aree ad "edificazione diffusa"	Art. 4
	Schede Progetto delle aree ad "urbanizzazione consolidata" o delle aree "trasformabili"	Art. 4
	P.U.A. Vigenti (Convenzionali o collaudati)	Art. 4.2.2
	Limiti fisici alla nuova edificazione di P.A.T.I. (Ambiti non trasformabili con il presente P.I.)	Art. 37
	Opere incongrue	Art. 44
	Viabilità di progetto	Art. 20
VALORI E TUTELE		
	Coni visuali	Art. 24
	Perimetrazioni scoperte da tutelare	Art. 25
	Ville individuate nella pubblicazione dell'Atlante regionale per le Ville venete	Art. 28
	Area di connessione naturalistica	Art. 29
	Ambiti territoriali cui attribuire i corrispondenti obiettivi di tutela, riqualificazione e valorizzazione	Art. 8
VINCOLI		
	Vincolo paesaggistico D.Lgs. 42/2004 Corsi d'acqua	Art. 9
	Vincolo monumentale D.Lgs. 42/2004	Art. 11
	Vincolo sismico O.P.C.M. 3274/2003 - Zona 3 Intero Territorio Comunale	Art. 12
	Vincolo a verde privato	Art. 13
ALTRI ELEMENTI DI VINCOLO		
	Viabilità/Facce di rispetto	Art. 13
	Aree di protezione alle Infrastrutture principali	Art. 14
	Elettrodotti/Facce di rispetto	Art. 15
	Cimiteri/Facce di rispetto	Art. 16
	Impianti di telecomunicazione elettronica ad uso pubblico	Art. 18
	Allevamenti zootecnici di P.A.T.I.	Art. 17
	Idrografia minore	Art. 17
	Idrografia Roggia Cappella/Zone di tutela di profondità diverse. L.R. 11/2004 art.41 lett. G) - (nr. 30-m. 30-mt.10).	Art. 23.1
INVARIANTI DI NATURA PAESAGGISTICA		
	Elementi puntuali (Aberi monumentali)	Art. 23.2
	Elementi puntuali (Parchi e giardini storici)	

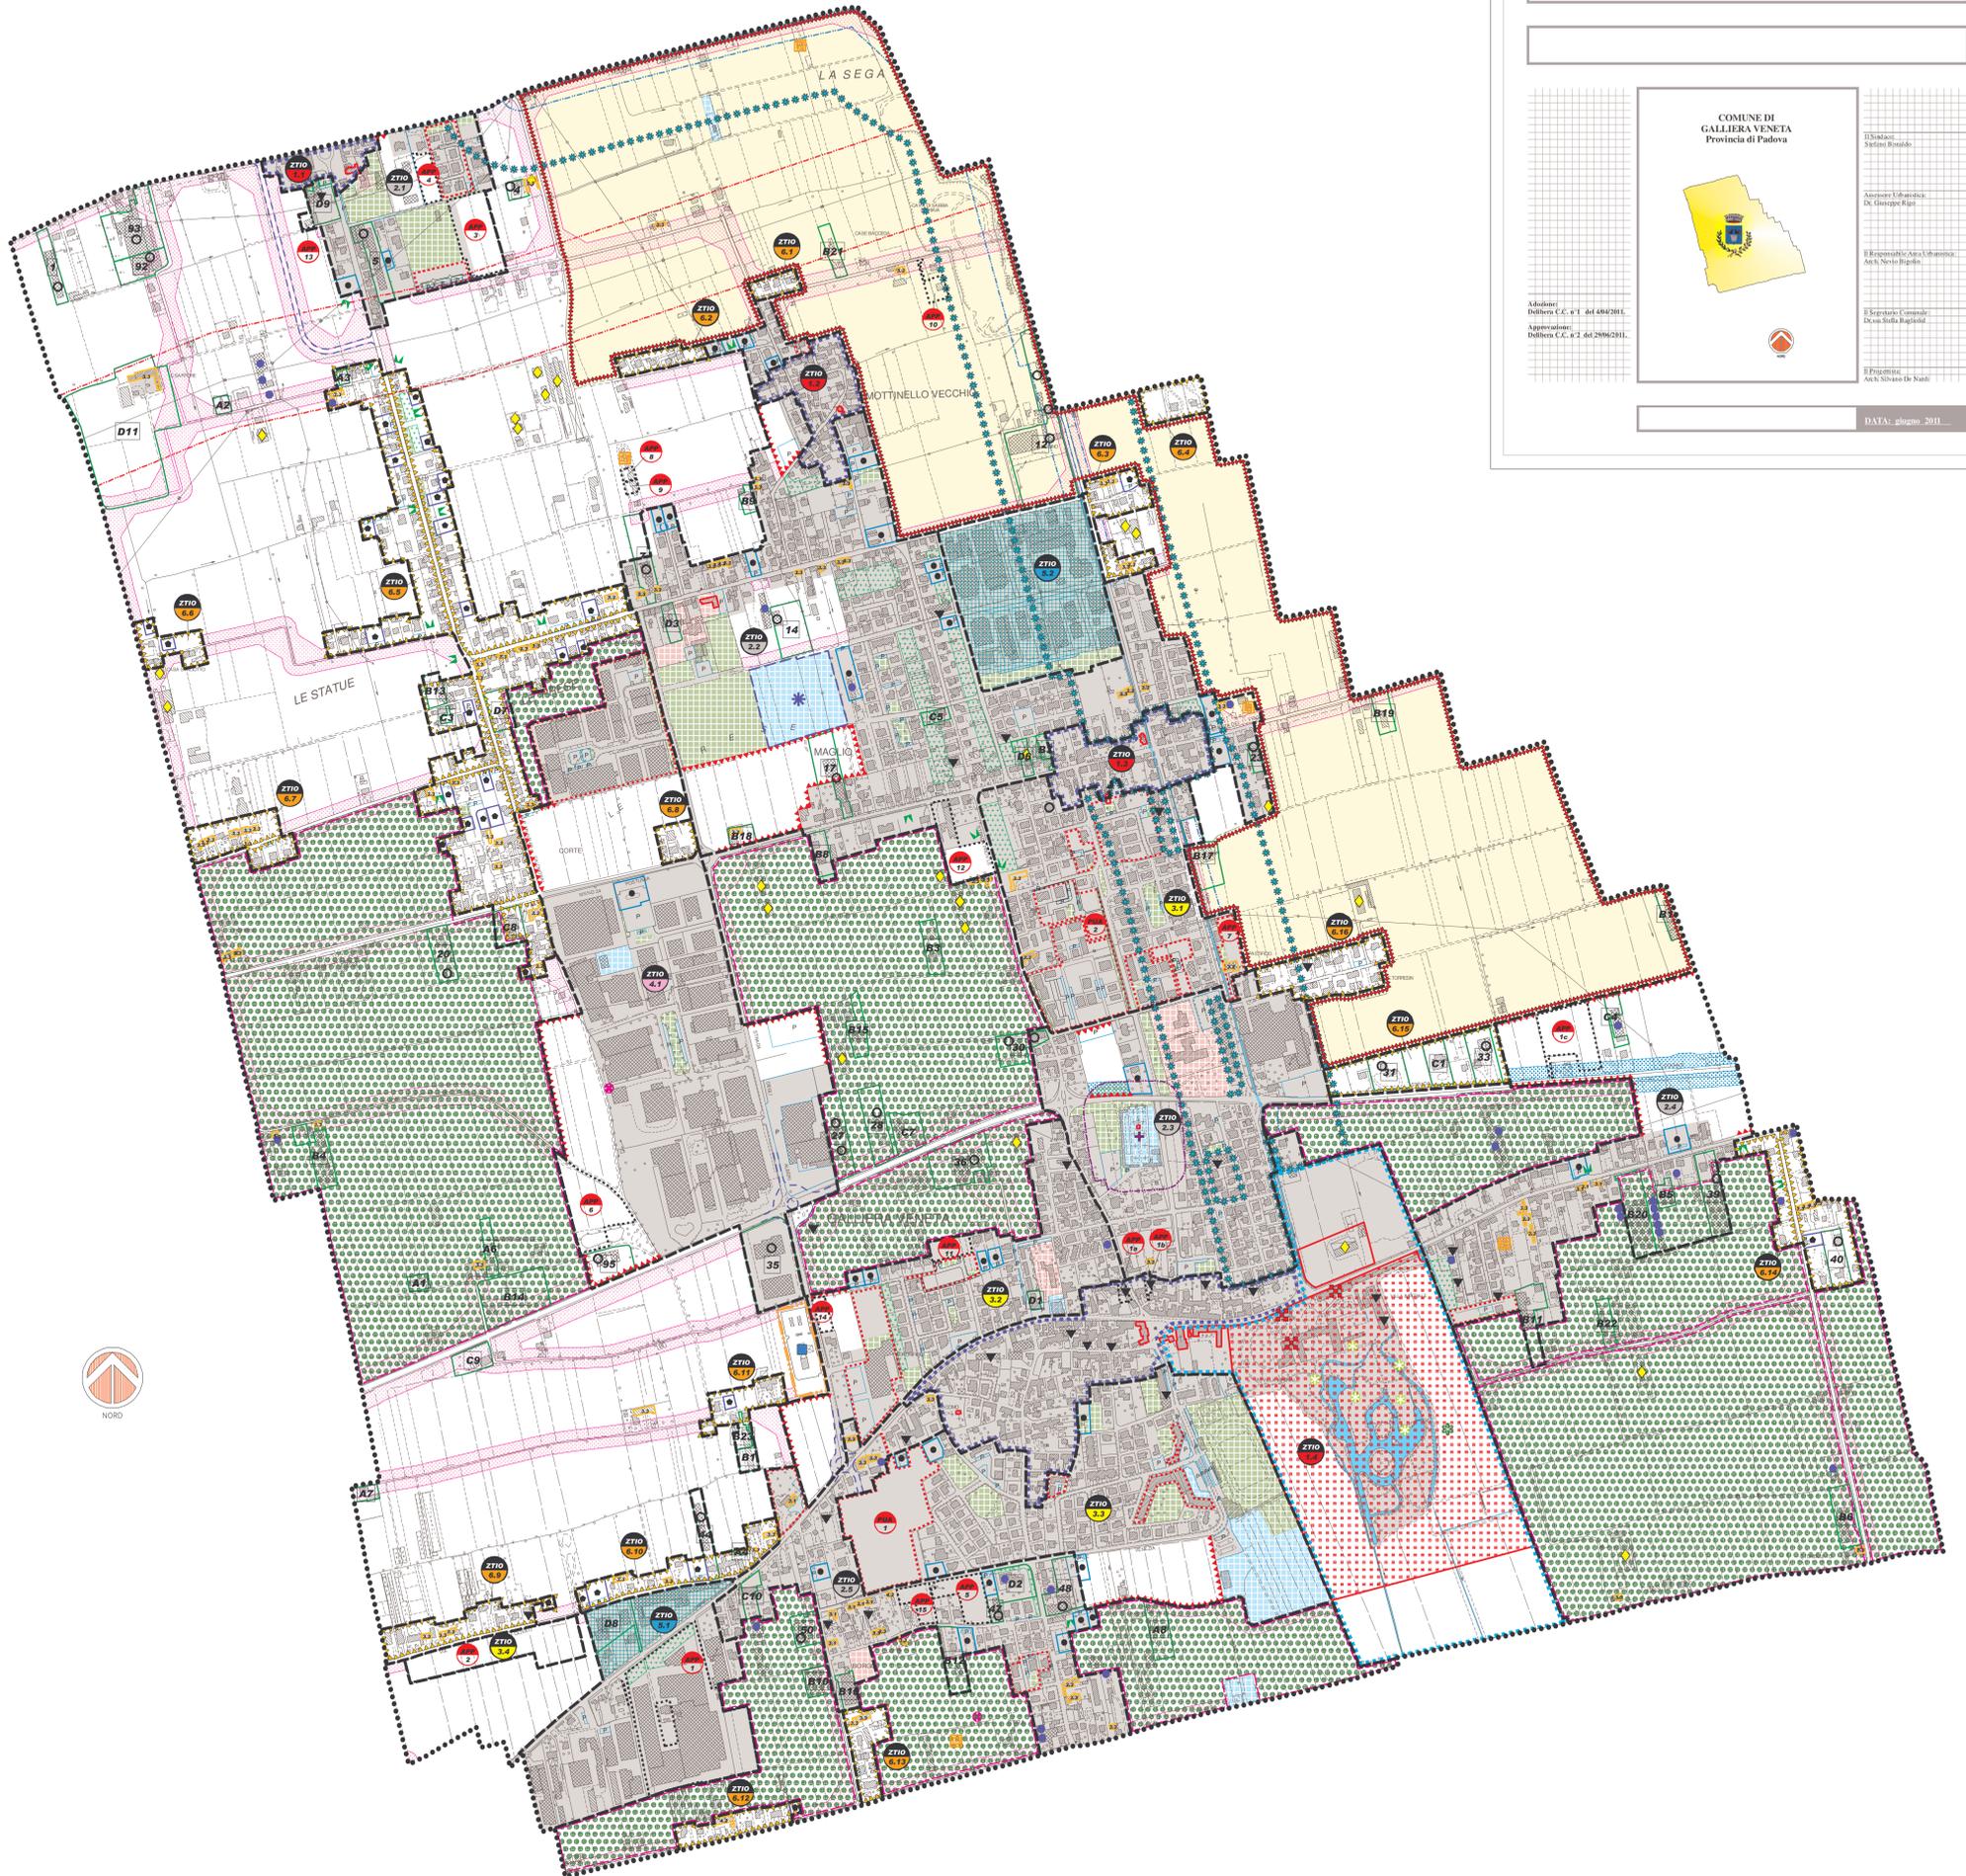

Intero Territorio Comunale: Uso del suolo

COMUNE DI GALLIERA VENETA Provincia di Padova

Il Sindaco: Stefano Ronoldo
 Assessore Urbanistica: Dr. Giuseppe Ripari
 Il Responsabile Area Urbanistica: ANA, Nereo Bagnoli
 Il Segretario Comunale: Dr. Giancarlo Bagnoli
 Il Progettista: Arch. Silvano De Nardi

Modificato: Delibera C.C. n. 7 del 04/04/2015.
 Approvato: Delibera C.C. n. 2 del 29/06/2011.

DATA: giugno 2011