


SEZIONE INVASO scala 1:50

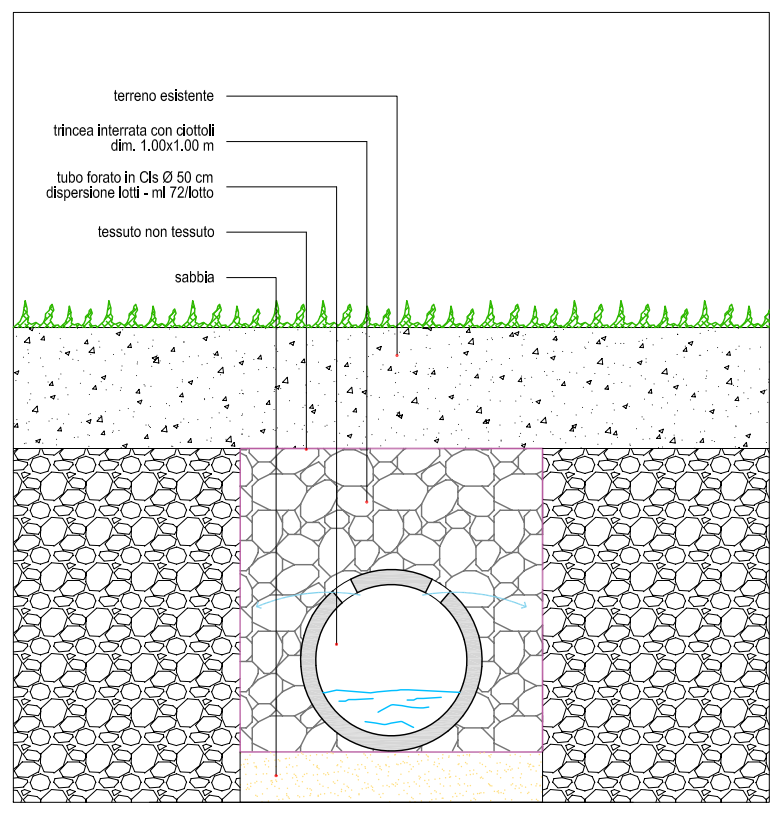

SEZIONE DISPERSORE LOTTI scala 1:25

LEGENDA

- Tubo turbocentrifugato in cls dim 500
- Tubo turbocentrifugato in cls dim 400
- Tubo turbocentrifugato in cls dim 300
- Tubo in PVC per collegamenti dim 160
- Pozzetto sifonato con caditoia in ghisa
- Pozzetto raccordo in cls 80x80x120/150
- Disoleatore - dissabbiatore
- Bacino di invaso di progetto



Particolare scala 1/1000

**Ing. GIAN ANTONIO MAZZOCCHIN**  
 ufficio: via BRENTELLA, 54 35013 CITTADILLA (PD)  
 tel. 049/5970666 338/3569966 c.f. MZZ GNT 60A21 C743D

Tav. **7B**

PROGETTO: Piano di Lottizzazione "OLIVARI GREEN"  
 OGGETTO: Valutazione della compatibilità idraulica  
 Elaborato grafico

COMUNE: Galliera Veneta (PD)  
 DITTA: **Costruzioni Martini S.r.l.**  
**Birollo S.n.c. di Marchiori Elda & Figli**

SCALE 1/500  
 DATA DICEMBRE 2018

Area da sottoporre a vincolo