



Parcheggi mq. 550,00

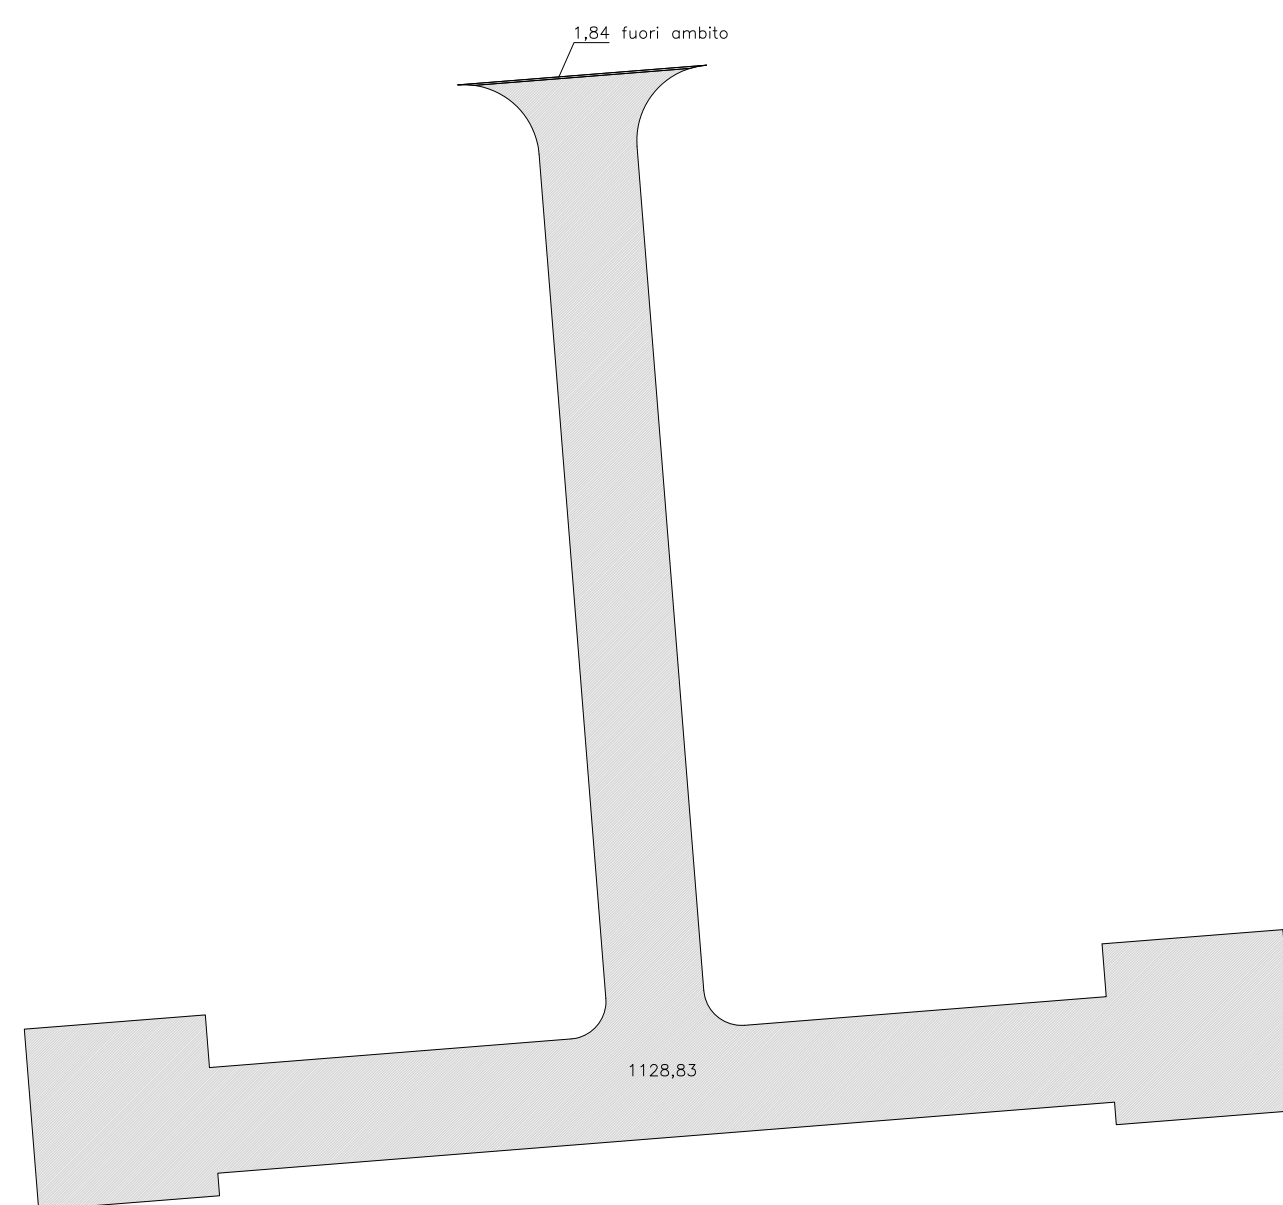


Viabilità mq. 1.128,83 + 1,84

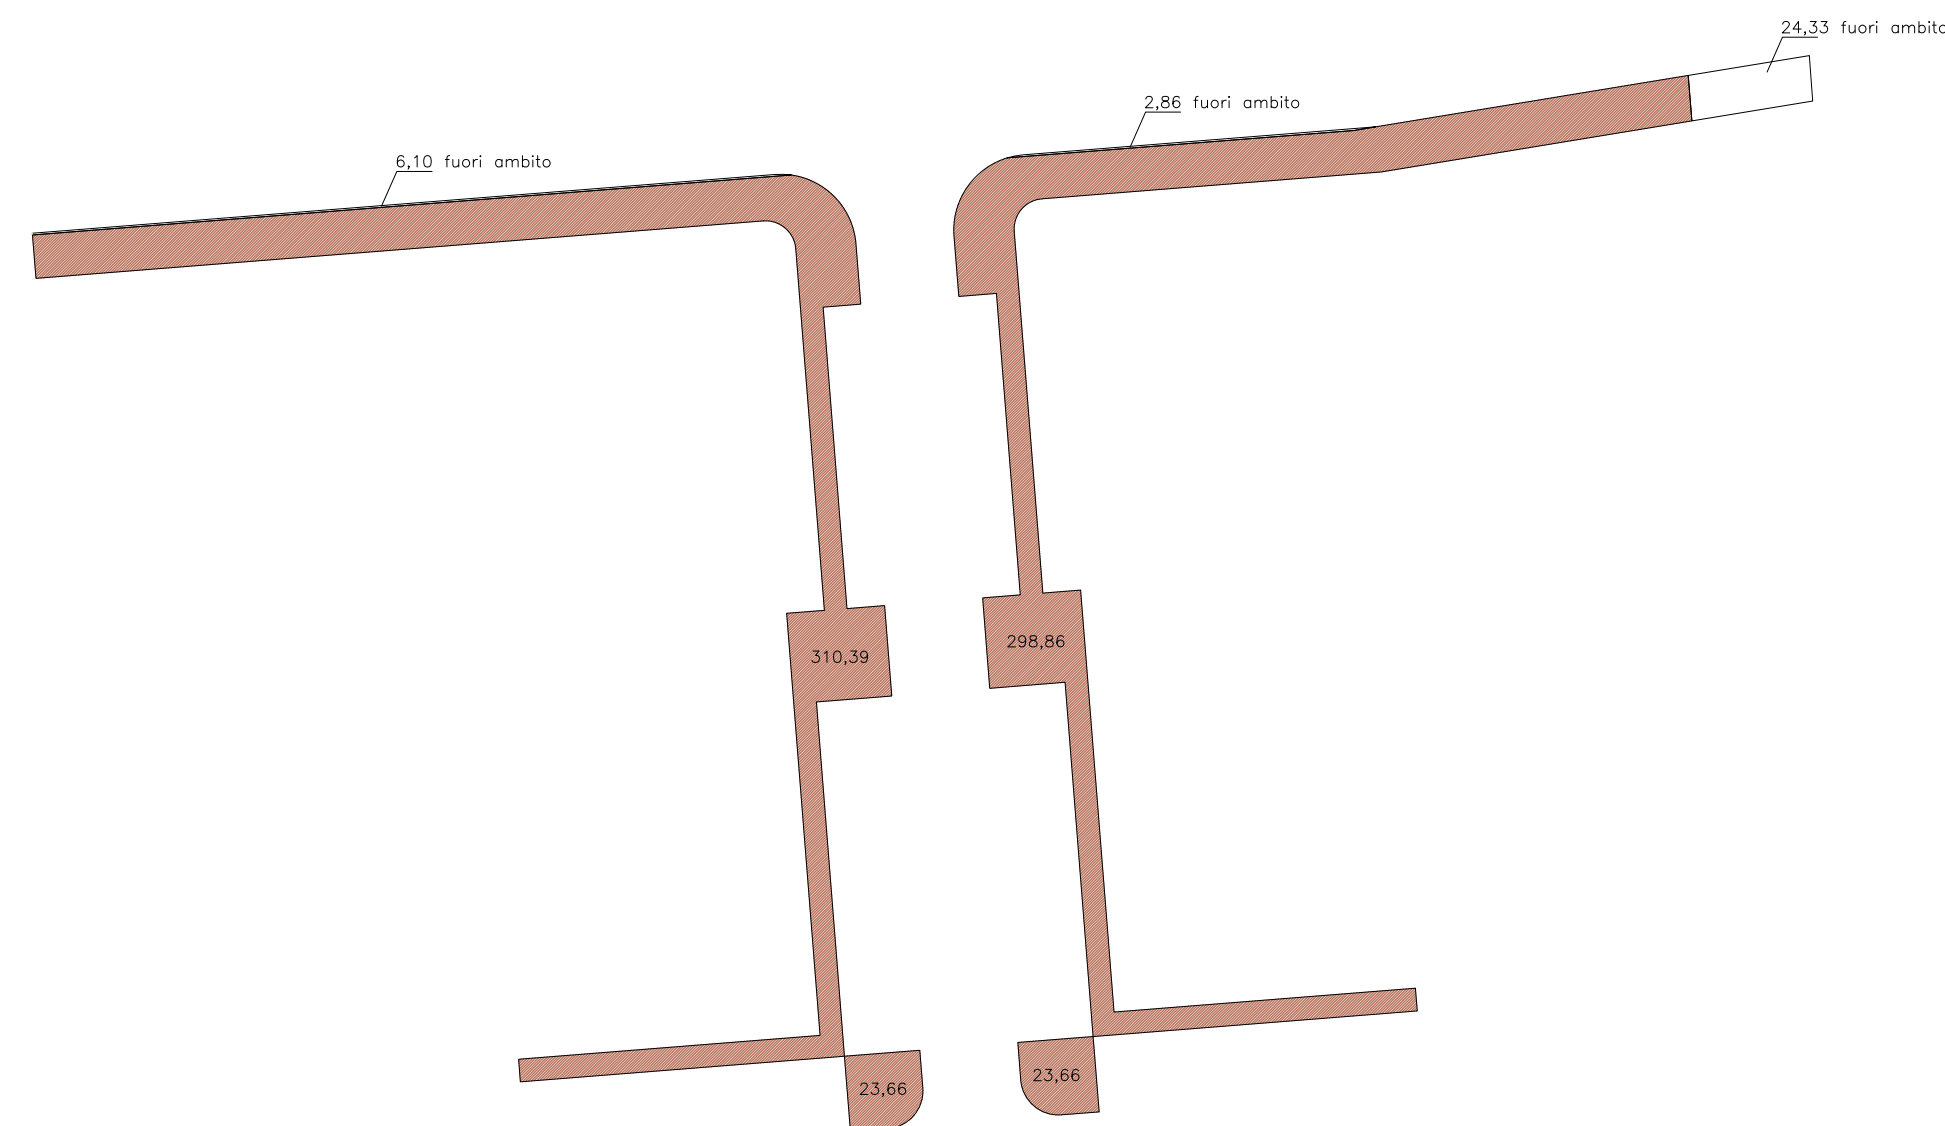


Marciapiedi mq. 656,57 + 33,29

	Limite ambito di intervento	ml.	408,00	
	Area territoriale progetto	mq.	10261,98	
	Volume edificabile APP	mc.	6800,00	invariato
	Superficie fondiaria	mq.	7046,58	
	Indice Mc/Mq	mc/mq	0,965	
	Indice max di copertura	mq/mq	0,327	
	Abitanti equivalenti	N.	45	
	Verde	mq.	880 > (8 mq/AE)	
	Parcheggi n. 42	mq.	550 > (8 mq/AE)	
	Marciapiedi e ciclabile	mq.	656,57 + mq. 33,29 fuori ambito	
	Viabilità	mq.	1128,83 + mq. 1,84 fuori ambito	

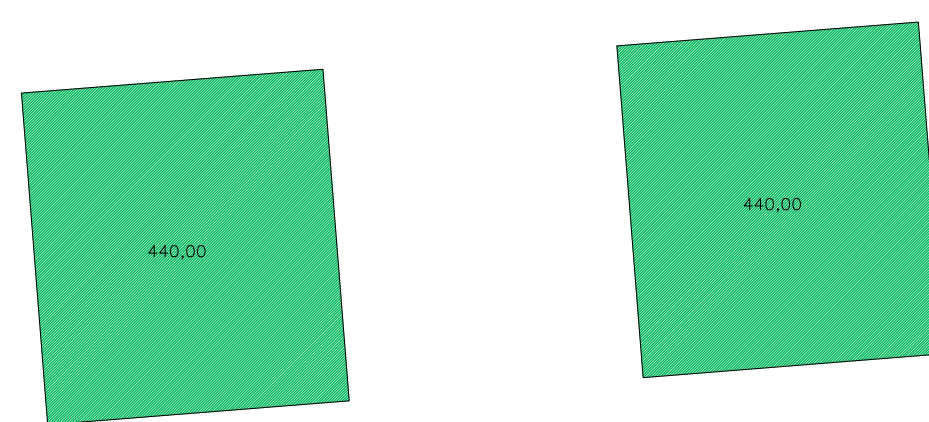

Verde mq. 880,00

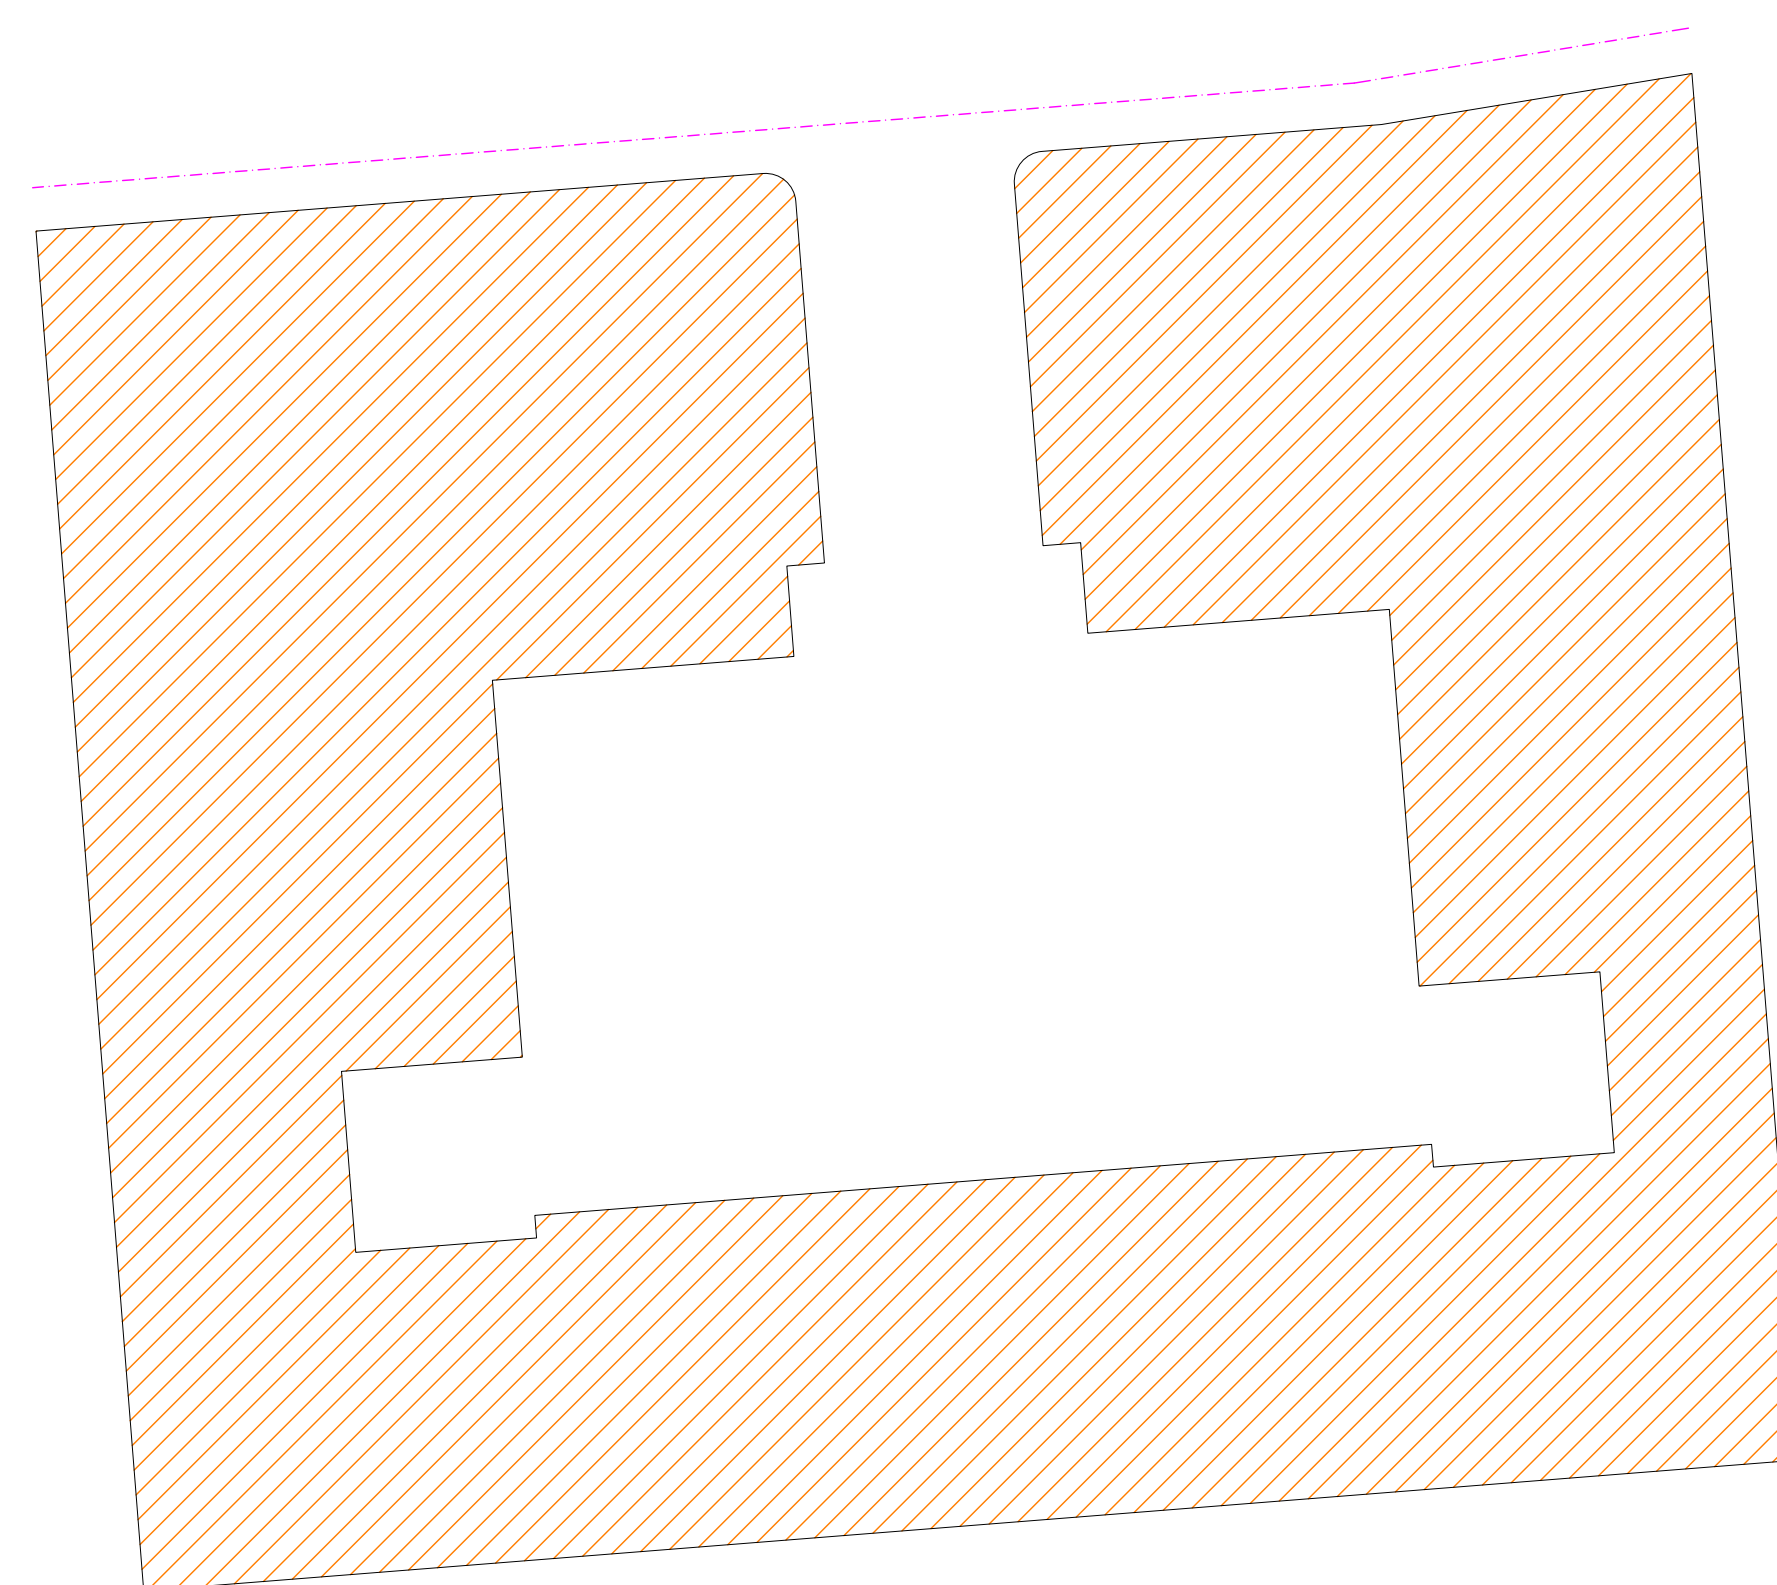

Superficie Fondiaria mq. 7.046,58

**Ing. GIAN ANTONIO MAZZOCCHIN**

ufficio: via BRENTELLA, 54 35013 CITTADELLA (PD)

tel. 049/5970666 338/3569966

c.f. MZZ GNT 60A21 C743D

Tav.

PROGETTO : Piano di Lottizzazione "OLIVARI GREEN"

OGGETTO : Calcolo standard

COMUNE: Galliera Veneta (PD)

SCALE 1/500

DITTA **Costruzioni Martini S.r.l.**  
**Birollo S.n.c. di Marchiori Elda & Figli**

DATA DICEMBRE 2018