

N  
Scala 1:1000

La perimetrazione delle u.m.i. si intendono relative a una o più unità, pertanto, l'esatta individuazione del perimetro è sempre modificabile previa dimostrazione dei reali confini tra le proprietà alla data di adozione della presente variante.

Legenda

- piazze pedonali
- sagome limite nuovi edifici
- aree per attrezzature di interesse comune
- aree per l'istruzione
- aree attrezzate a parco, gioco e sport
- portici
- allineamento obbligatorio
- obbligo strumento urbanistico attuativo
- zona con obbligo di lottizzazione
- grado di vincolo
- percorsi pedonali e/o ciclabili
- ⑧ perimetro zona omogenea
- unita' minima di intervento
- perimetro strumenti attuativi vigenti
- confine centro storico

COMUNE DI  
GALLIERA VENETA  
Provincia di Padova

5a Variante 2° P.I.  
2014/2019


Elaborato

3 D 16

Scala  
1:1000

CENTRO STORICO: MOTTINELLO NUOVO

Adozione:  
Delibera C.C. n° del .  
Approvazione:  
Delibera C.C. n° del .

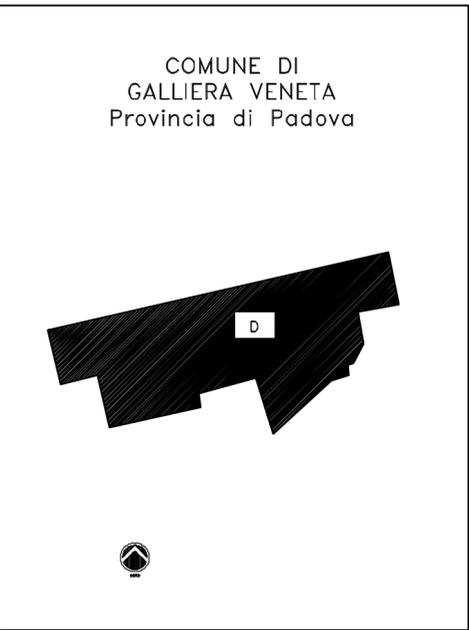

Il Sindaco:  
Sig. Italo Perletti

Il Responsabile Area Urbanistica:  
Geom. Luca De Boni

Il Segretario Comunale:  
Dott. Paolo Orso

Il Progettista:  
Arch. Silvano De Nardi

Data: Luglio 2020