
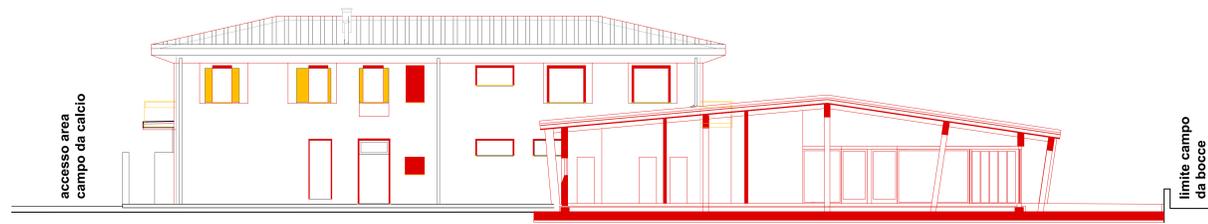
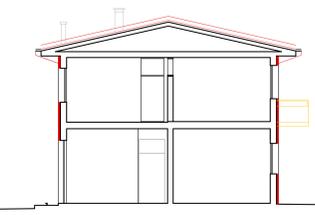


LEGENDA

	costruzioni
	demolizioni

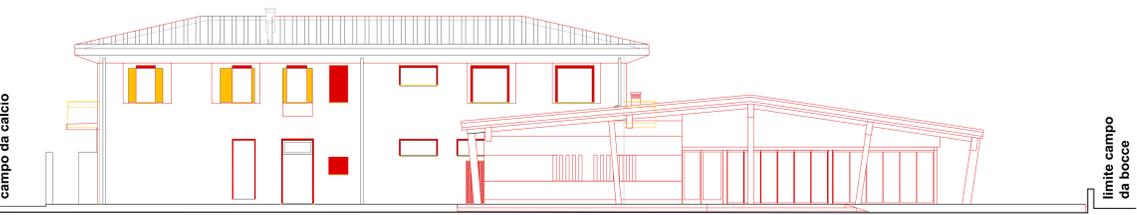

L'edificio in ristrutturazione nel 1° stralcio sarà interessato dal solo cappotto, opere interne, serramenti e copertura saranno interessati da successivo stralcio.

  
**Comune di Galliera Veneta**  
Provincia di Padova

OGGETTO  
Progetto esecutivo per l'intervento di riorganizzazione urbanistica, edilizia e funzionale degli impianti sportivi di viale Venezia, 1° stralcio

COMMITTENTE  
**Comune di Galliera Veneta (PD)**  
35015 Via Roma n.174

PROGETTISTA  
**arch. Graziano Pavin**  
Galleria Campo della Marta 18/3  
35013 Cittadella (PD)  
tel/fax 049/4013348 cell 3333011730  
architetto.pavini@libero.it  
graziano.pavin@archiworldpec.it

TAVOLA A03  
COMPARATIVA Pianta, sezioni e prospetti

NOVEMBRE 2016 SCALA 1:100

A meno di legge di ritenere in proprio il questo disegno con Anelli di Spiganti o di renderlo comunque noto a terzi senza espresse e precise autorizzazioni del titolare