


Al termine del lavoro di studio, la proprietà di questo elaborato che non potrà essere riprodotto, modificato, ristampato o in altro modo in tutto o in parte, senza permesso scritto dalla CREPALDI ARCHITETTI, è riservata ai titolari del progetto. La proprietà del presente elaborato è di CREPALDI ARCHITETTI, s.n.c. di A. BROTTO e M. BIANCHI, via Venezia 1/16 - 35015 Galliera Veneta - Pd - c.f. BRNTNTA76C60C743T

LA PRESENTE TAVOLA ANNULLA E SOSTITUISCE TUTTE LE PRECEDENTI

VARIANTE AL PDL BORGIO  
CON INTERESSAMENTO DEI LOTTI  
12, 13, 17 E 18  
STATO FINALE

DDL geometra Bianchi dott. Mario

Antonino CREPALDI architetto - via Domenico Flabianico 4 - 35127 Padova - c.f. CRPNNS6H02G220W  
Anita BROTTTO architetto - via Vicenza 1/16 - 35015 Galliera Veneta - Pd - c.f. BRNTNTA76C60C743T

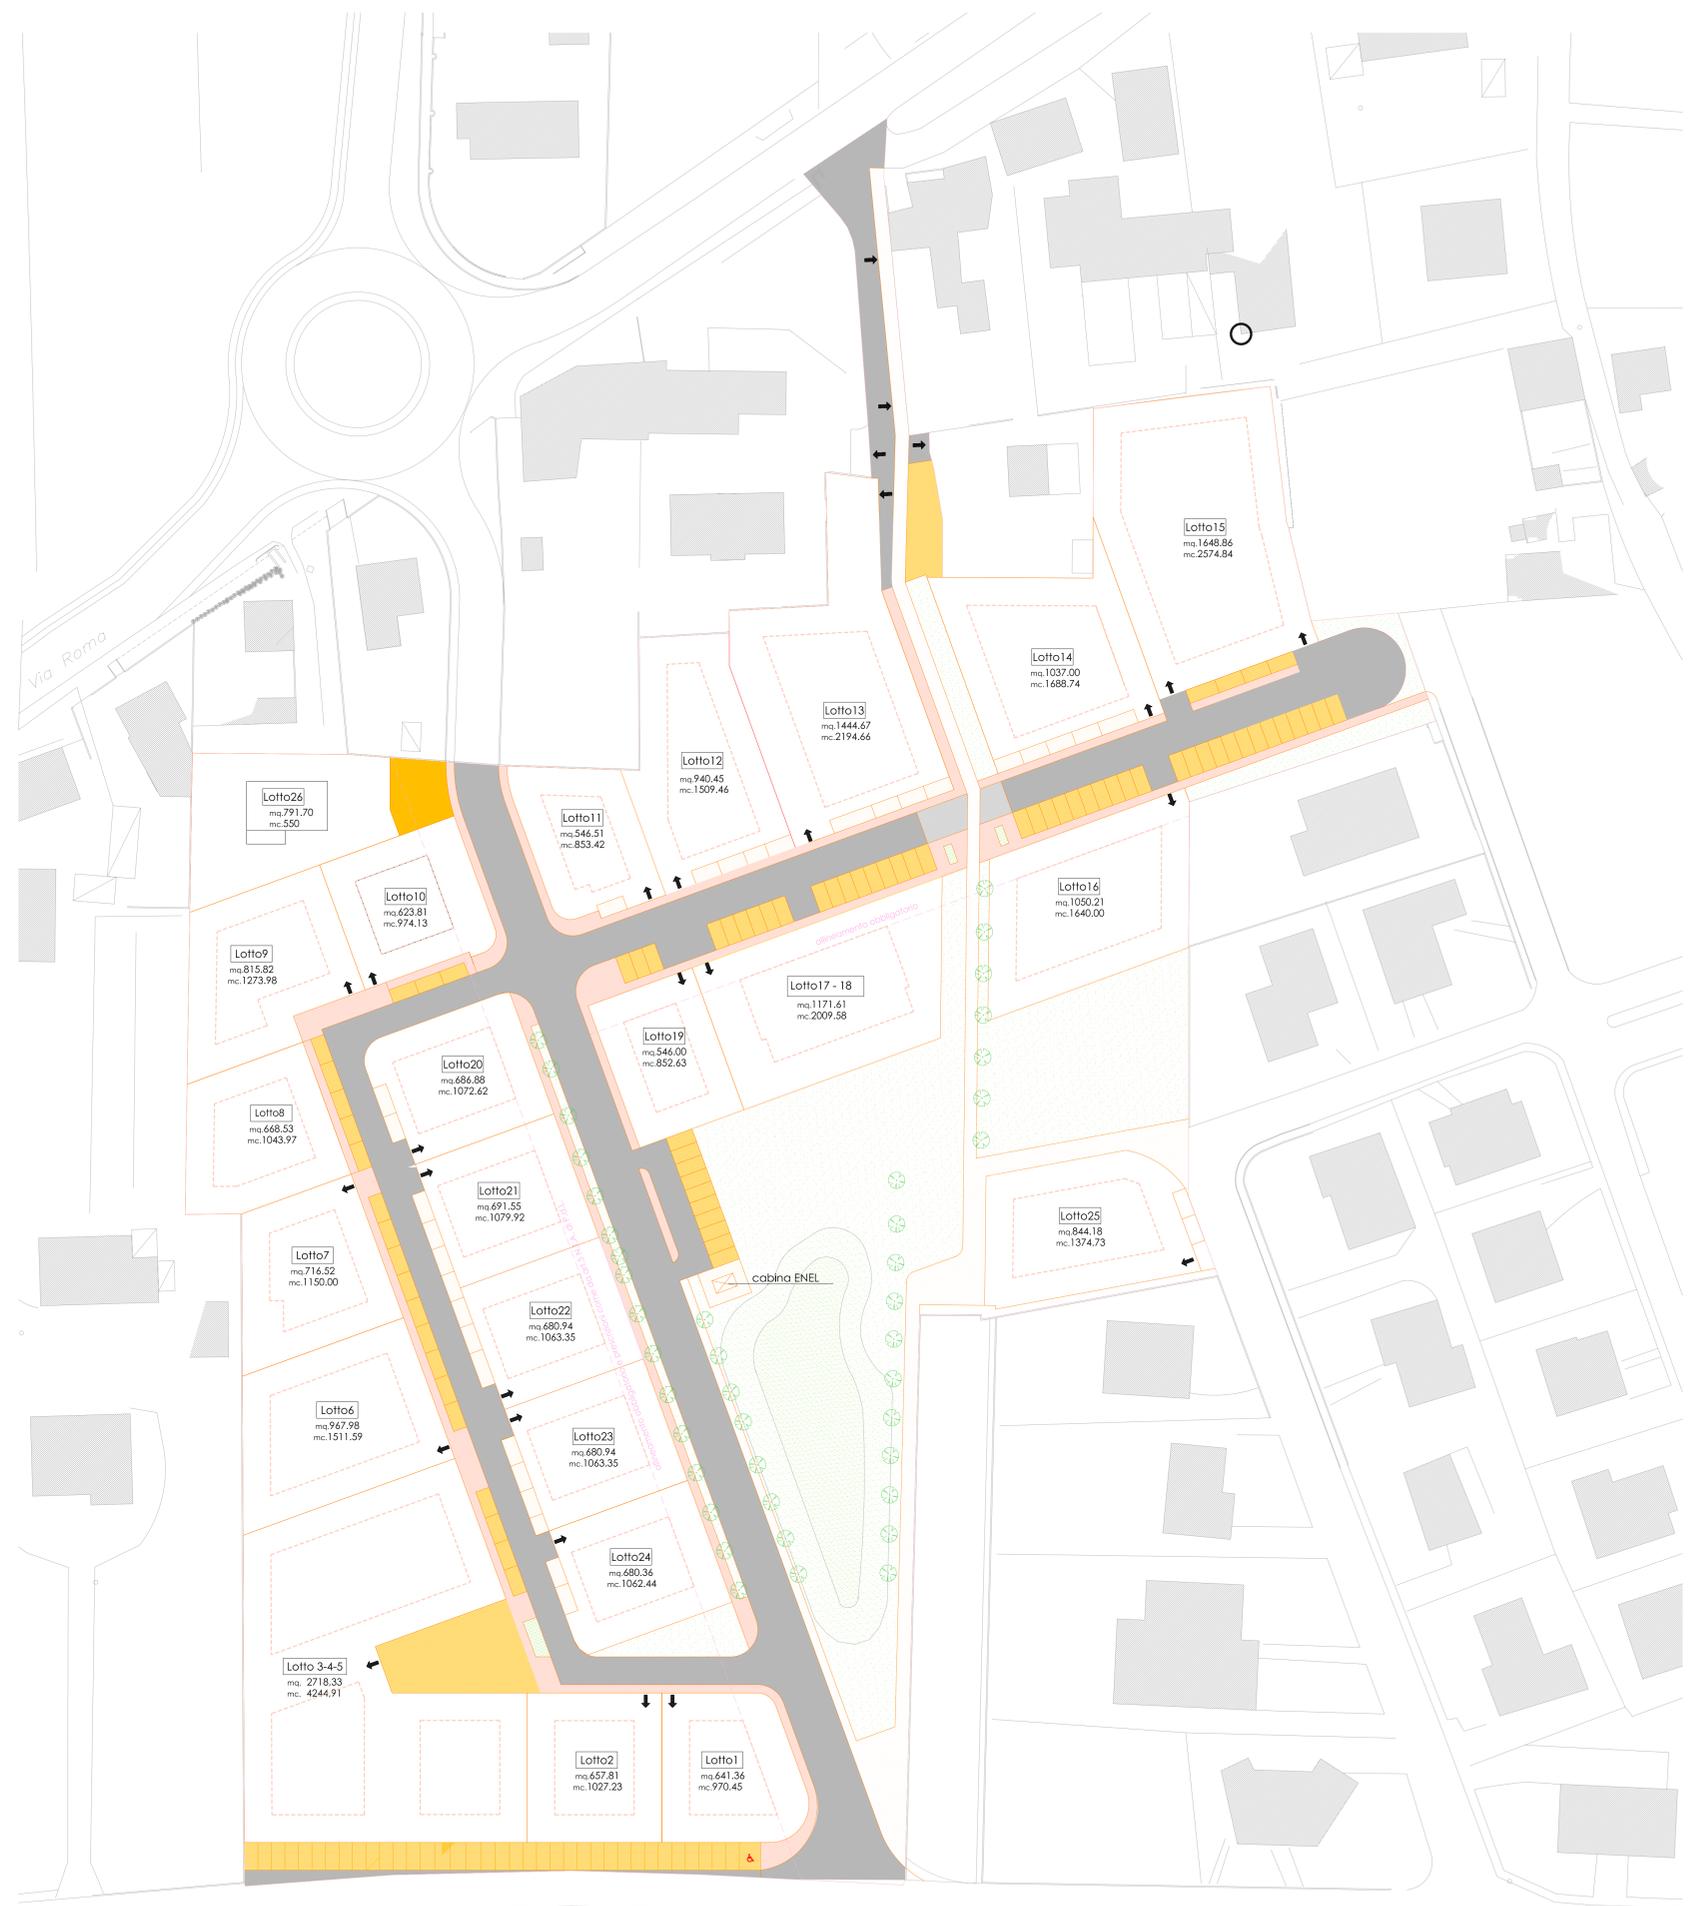

DELIMITAZIONE DELL'AMBITO TERRITORIALE  
DI INTERVENTO EX ART. 16 COMMA 2 L.R. 61/85 mq. 36429  
SAGOMA INGOMBRO MASSIMO

VOLUME MASSIMO EDIFICABILE mc. 32786  
SUPERFICIE FONDIARIA mq. 21252.02

PLANIMETRIA DI PROGETTO - scala 1:500 -

