



COMUNE DI
GALLIERA VENETA

VARIANTE AL P.R.G.

ai sensi art. 30 L.R. 27/06/85 n. 61

REGIONE DEL VENETO
COMMISSIONE TECNICA REGIONALE
"Sezione Urbanistica"

In data: 13 MAR. 1996
Argomento N° 65

IL SEGRETARIO
EVELINA PASSARELLI

DITTA: FALEGNAMERIA PAROLIN C.


ref. n.
40

elaborato stato di fatto e di progetto

REGIONE DEL VENETO
DIPARTIMENTO PER L'URBANISTICA
E I BENI AMBIENTALI

Atto di deliberazione di
Consiglio Regionale n° 1880


In data: 23 APR. 1996

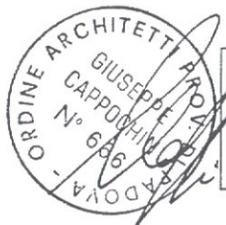

Progettista
arch. G. CAPPOCHIN

il Sindaco
geom. M. BIANCHI

il Segretario
dott. P. COLAVITO

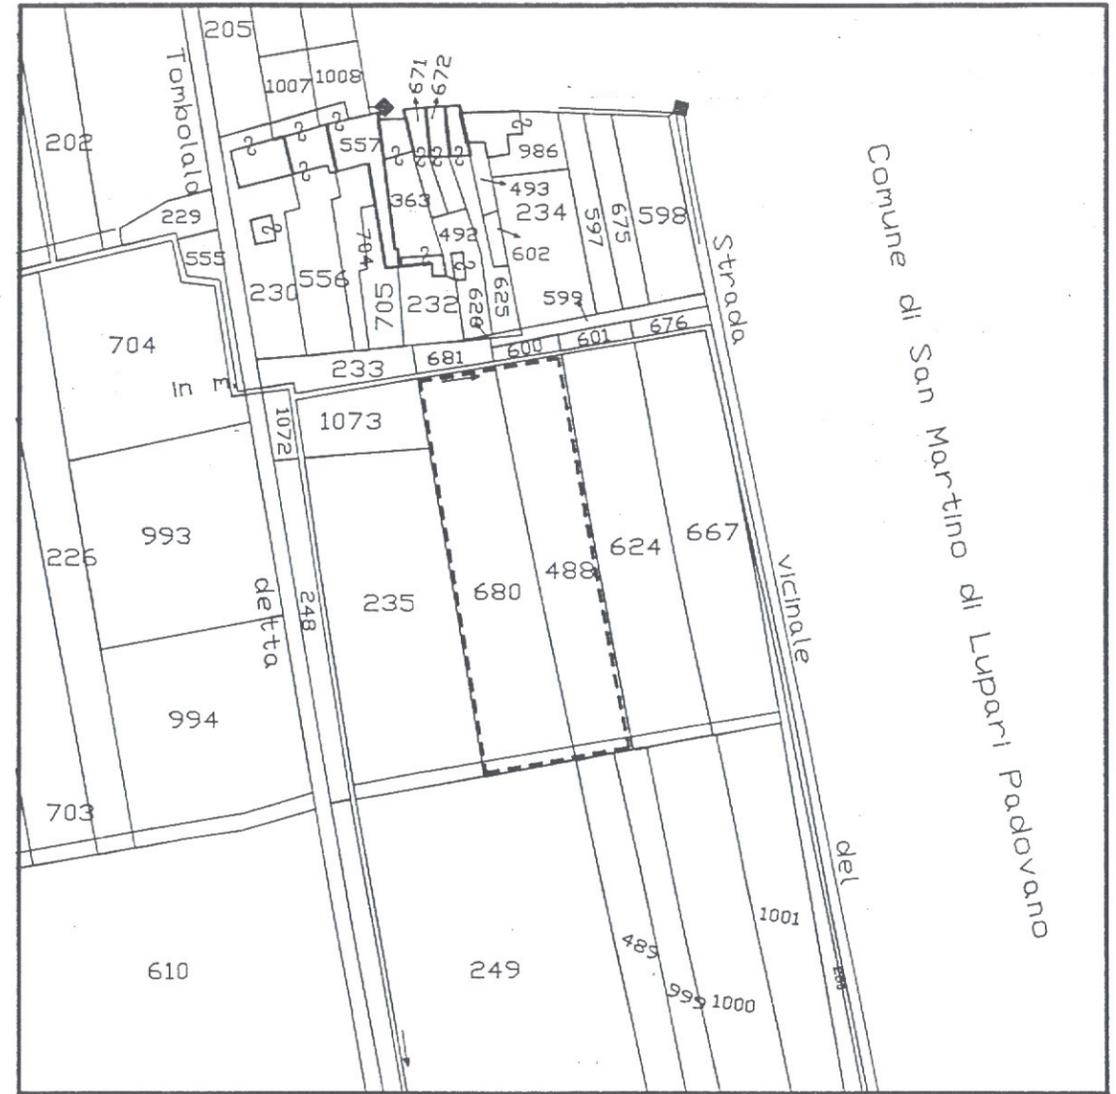

ESTRATTO DI MAPPA

scala 1/2000

COMUNE DI GALLIERA VENETA - PADOVA -
FOGLIO 9
MAPPALI 488

INDIVIDUAZIONE LOTTO DI PERTINENZA

