


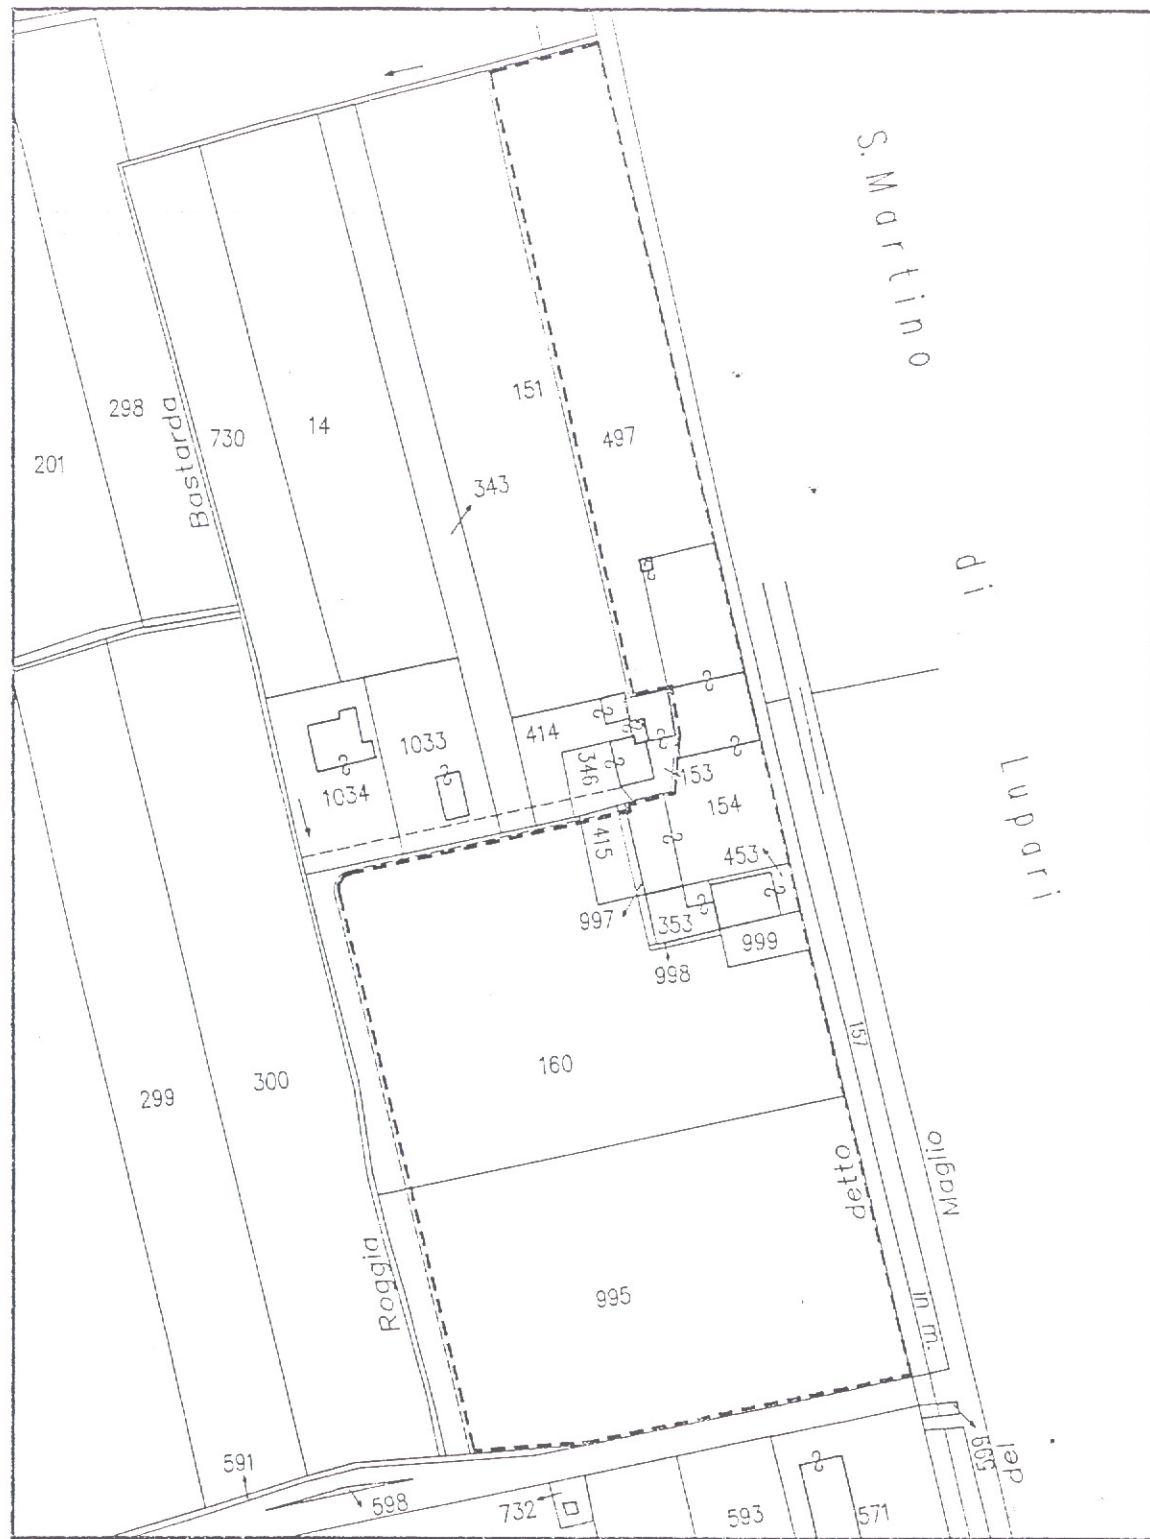

ESTRATTO DI MAPPA

scala 1/2000

COMUNE DI GALLIERA VENETA - PADOVA -

FOGLIO 3

MAPPALI 154 160 353 415 453 497 995 997 998 999

INDIVIDUAZIONE LOTTO DI PERTINENZA



COMUNE DI GALLIERA VENETA

VARIANTE AL P.R.G.
ai sensi art. 30 L.R. 27/06/85 n. 61

REGIONE DEL VENETO
COMMISSIONE TECNICA REGIONALE
"Sezione Urbanistica"
In data Argomento N°

13 MAR, 1996 N° - - / 65

IL SEGRETARIO
EVELMA PASSARELLI

DITTA: MOLINO BENETELLO
di BENETELLO G.

rif. n.

12

elaborato stato di fatto e di progetto

REGIONE DEL VENETO
DIPARTIMENTO PER L'URBANISTICA
E I BENI AMBIENTALI

Alligato a deliberazione di
Giunta Regionale n° 1880

In data 23 APR, 1996

IL DIRIGENTE REGIONALE GENERALE



Progettista
arch. G. CAPPOCHIN

il Sindaco
geom. M. BIANCHI

il Segretario
dott. P. COLAVITO