



COMUNE DI
GALLIERA VENETA

VARIANTE AL P.R.G.

ai sensi art. 30 L.R. 27/06/85 n. 61

REGIONE DEL VENETO
COMMISSIONE TECNICA REGIONALE
"Sezione Urbanistica"

In data Argomento N°

13 MAR. 1996 N° - - 65

IL SEGRETARIO

EVELINA PASSARELLI rif. n.

DITTA: LAGO ORAZIO

14

elaborato stato di fatto e di progetto

REGIONE DEL VENETO
DIPARTIMENTO PER L'URBANISTICA
E I BENI AMBIENTALI

Allegato a deliberazione di
Giunta Regionale n° 1880

In data 23 APR. 1996

IL COMITATO REGIONALE GENERALE



Progettista


arch. G. CAPPOCHIN

il Sindaco

geom. M. BIANCHI

il Segretario

dott. P. COLAVITO

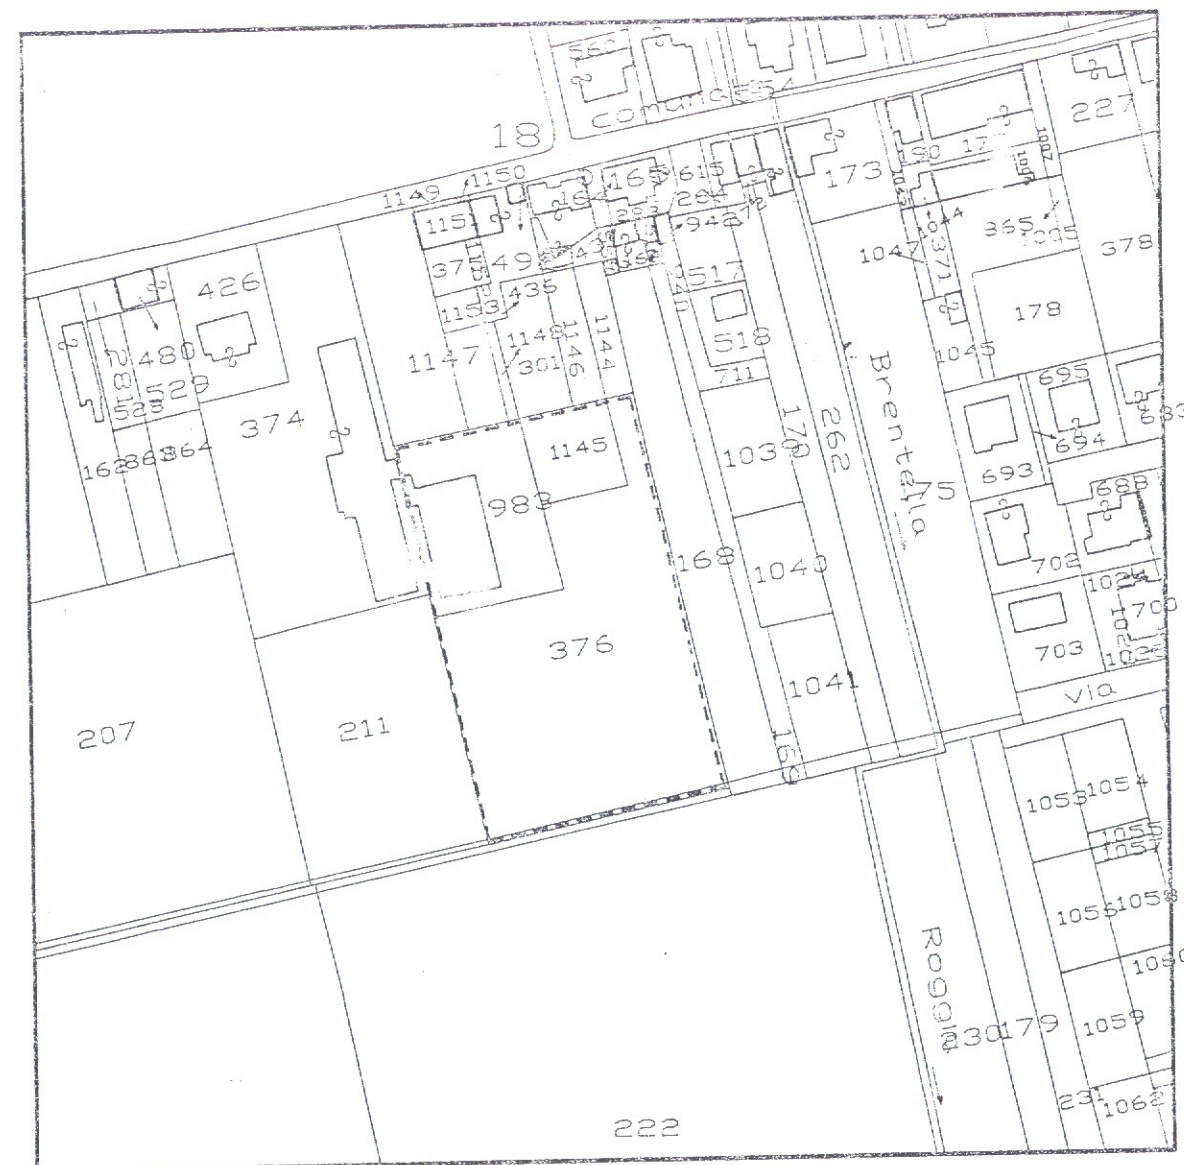


ESTRATTO DI MAPPA

scala 1/2000

COMUNE DI GALLIERA VENETA - PADOVA -

FOGLIO 3

MAPPALI 376 983 1145

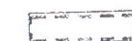

INDIVIDUAZIONE LOTTO DI PERTINENZA

