



COMUNE DI
GALLIERA VENETA

VARIANTE AL P.R.G.

ai sensi art. 30 L.R. 27/06/85 n. 61

REGIONE DEL VENETO
COMMISSIONE TECNICA REGIONALE
"Sezione Urbanistica"

In data Argomento N°

13 MAR. 1996 N° - - 65

IL SEGRETARIO

EVILIO BASSARELLI

DITTA: F.LLI MILANI s.n.c.

ref. n.

1

elaborato stato di fatto e di progetto

REGIONE DEL VENETO
DIPARTIMENTO PER L'URBANISTICA
E I BENI AMBIENTALI

Allegato a deliberazione di
Giunta Regionale n° 1880

In data 23 APR. 1996
IL DIRIGENTE REGIONALE GENERALE



Progettista


arch. G. CAPPOCHIN

il Sindaco

geom. M. BIANCHI

il Segretario

dott. P. COLAVITO

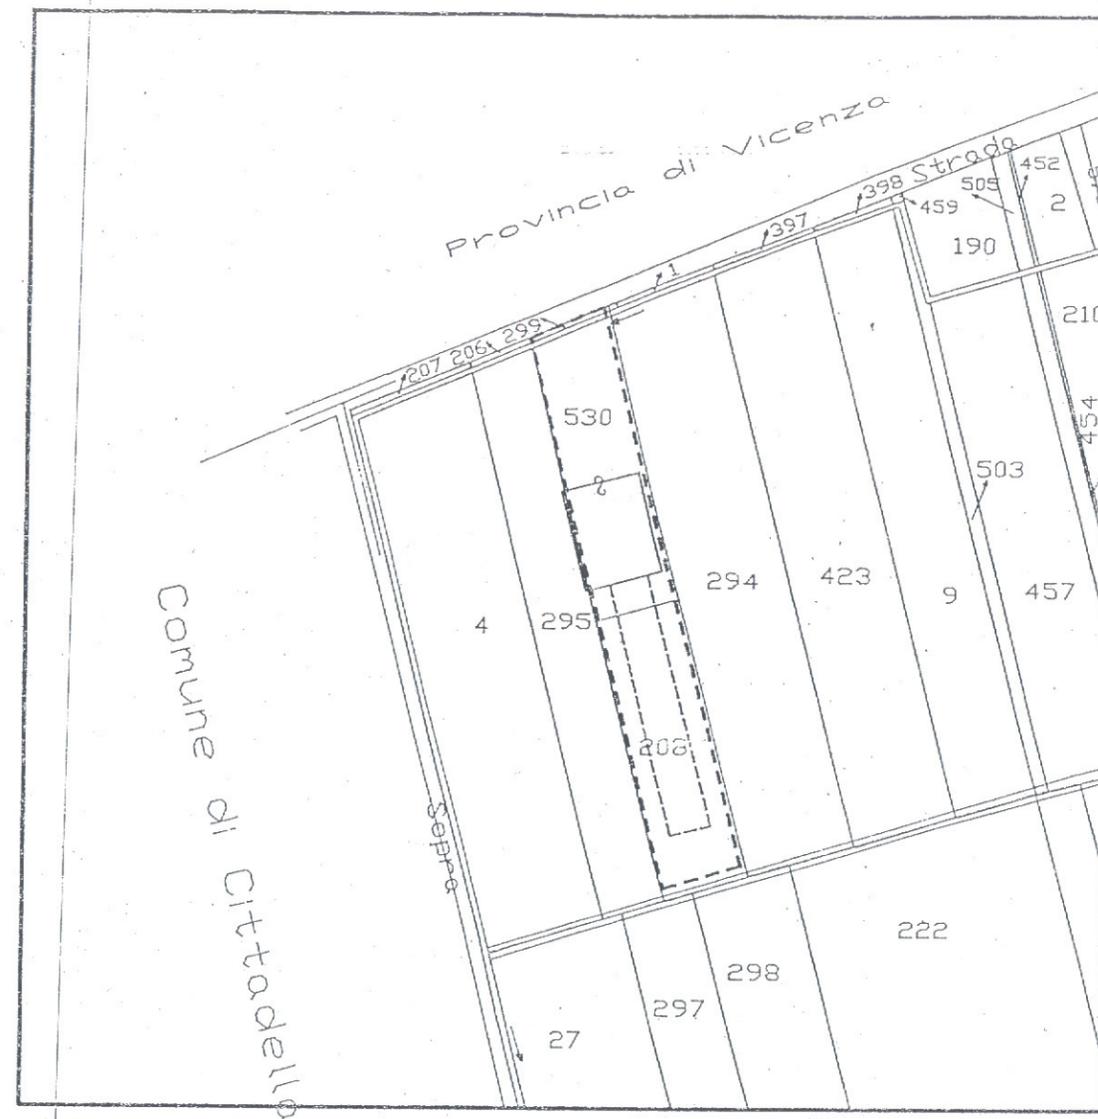

ESTRATTO DI MAPPA

scala 1/2000

COMUNE DI GALLIERA VENETA - PADOVA -

FOLLIO 1

MAPPALI 208 299 530



INDIVIDUAZIONE LOTTO DI PERTINENZA

