

COMUNE DI GALLIERA VENETA (PD)

COMUNE DI GALLIERA VENETA
Provincia di Padova
29 NOV 2002
PROT. N. 14336
Cat. C. Fasc.

REGIONE DEL VENETO
COMMISSIONE TECNICA REGIONALE
"Sezione Urbanistica"
Argomento N°

1 LUG. 2002 N° - - 176

VARIANTE PARZIALE AL P.R.G.
ai sensi del 3° comma dell'art. 50 della L.R. n.61/85
così come modificato dall'art. 1 della L.R. n. 21/98

SCHEDA TIPO "D" DI VARIANTE PUNTUALE

IL SEGRETARIO
Giuseppe MANOLI

Giuseppe Manoli

SCHEDA D 09

DITTA

OFFICINA MECCANICA TONIOLO FRANCO
s.n.c. di Toniolo Franco e C.

adottato con deliberazione di Consiglio Comunale n°24 in data 4.5.01

IL SINDACO

REGIONE DEL VENETO - Si Vista.
Elaborato di progetto approvato D.G.R.
003042 29 OTT. 2002
DIREZIONE URBANISTICA E BB.AA.
L. 100 CENTE

IL SEGRETARIO

Galliera Veneta, agosto 2000

STUDIO ASSOCIATO ARCH. VIO - FASSINA
729
Galliera Veneta, novembre 2000

Arch. Vincenzo FABRIS

ORDINE ARCHITETTI
VENEZIA
N° 1082
architetto
GIOVANNI VIO

ORDINE ARCHITETTI
VENEZIA
N° 200
architetto
JETTONI VIO

COPIA



IL PRESIDENTE DEL CONSIGLIO
EDILIZIA PRIVATA
(Bigolin, Bigolin, Bigolin)

RELAZIONE TECNICA

ditta: Officina Meccanica Toniolo Franco S.N.C.

proprietà: Toniolo Franco e C.

sede: Galliera Veneta,

iscrizione alla camera di commercio di Padova: n°117259 anno 1973


tipo di attività: officina meccanica - riparazione autoveicoli

motivazioni: lo spostamento dell'attività esistente di officina meccanica da area centrale residenziale ad area periferica in fregio a nuova viabilità di PRG si rende necessario per l'alto grado di inquinamento acustico prodotto dalle lavorazioni svolte. L'ampliamento è in visione di una migliore dotazione di spazi di sosta dei mezzi in riparazione e del deposito per attrezzature e ricambi.

note:

Il lotto di pertinenza dell'attività trasferita viene riclassato parzialmente in verde privato e parzialmente in ZTO C1. La realizzazione del parcheggio pubblico in fregio alla strada è a carico della ditta.

Ai sensi dell'art. 7.7 delle NTA, punto 3, il volume esistente viene riutilizzato a fini residenziali.

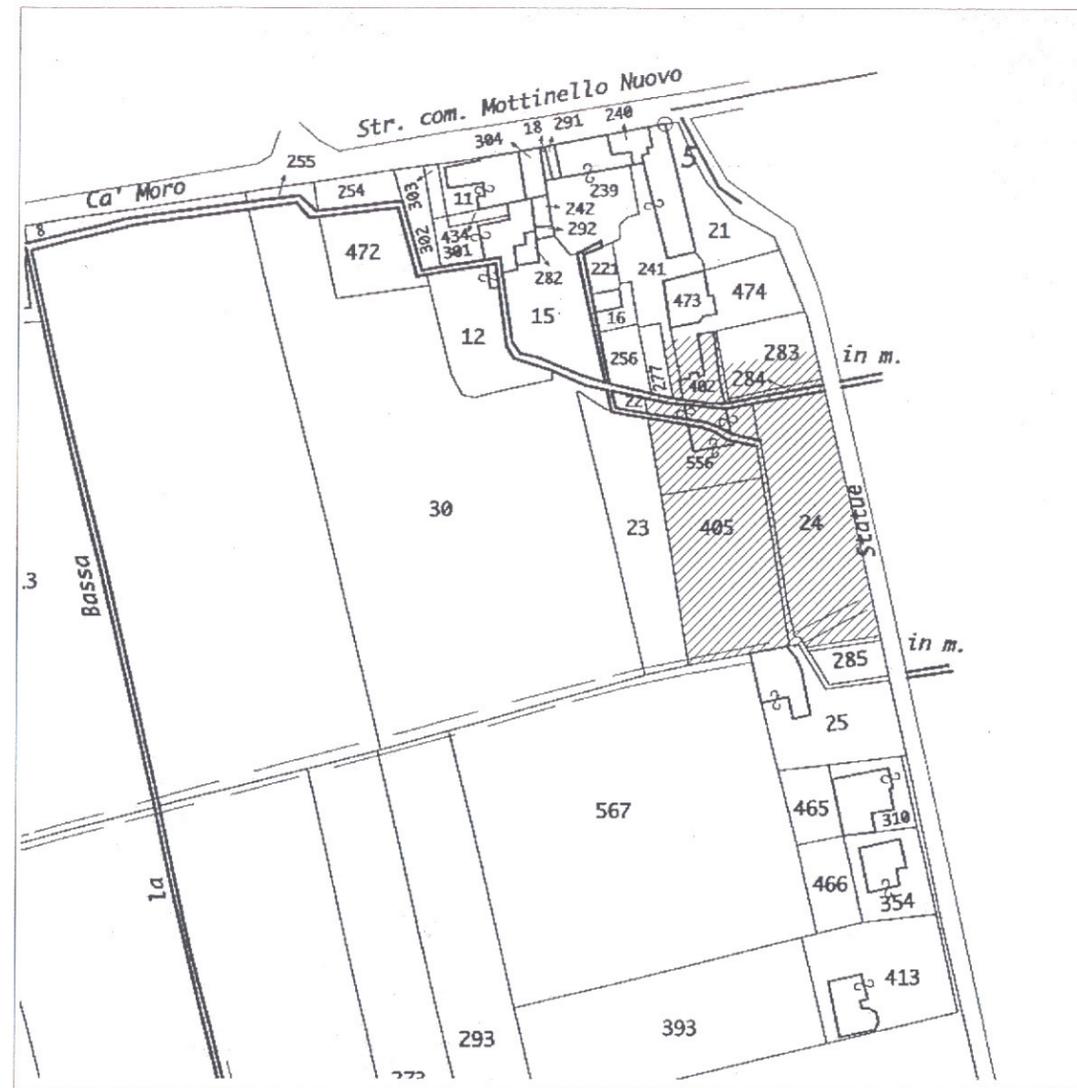

ESTRATTO DI MAPPA
AREA DELL' ATTIVITA' DA TRASFERIRE

scala 1:2000

COMUNE DI GALLIERA VENETA - PADOVA

FOLLIO 1

MAPPALI 402, 404, 556

