

COMUNE DI GALLIERA VENETA (PD)

COMUNE DI GALLIERA VENETA
Provincia di Padova

29 NOV 2002

PROT. N. 14336

Cat. D. Fasc. n data Argomento N°

VARIANTE PARZIALE AL P.R.G.
ai sensi del 3° comma dell'art. 50 della L.R. n. 61/85
così come modificato dall'art. 1 della L.R. n. 21/98

REGIONE DEL VENETO
COMMISSIONE TECNICA REGIONALE
"Sezione Urbanistica"

SCHEDA TIPO "B" DI CONFERMA / AMPLIAMENTO
DI ATTIVITA' AI SENSI DELL'ART. 30 DELLA L.R. n° 61/85

31 LUG. 2002 N° - 176

IL SEGRETARIO

Giuseppe [firma]

SCHEDA B 18

DITTA LINEA SPOSA PATRIZIA di Zanon Patrizia

adottato con deliberazione di Consiglio Comunale n° 24 in data 4.5.01

IL SINDACO



REGIONE DEL VENETO - SI Vista
Elaborato di progetto approvato D. G. SEGRETARIO

003042 29 OTT. 2002

DIREZIONE URBANISTICA E BB.AA.
IL DIRIGENTE

Arch. Vincenzo FABRIS

STUDIO ASSOCIATO ARCH. VIO - FASSINA
729
Galliera Veneta, novembre 2000

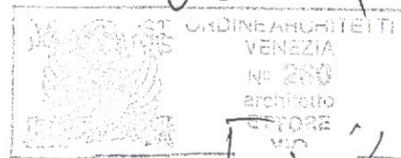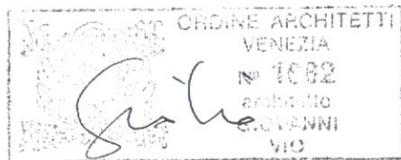

COPIA



RELAZIONE TECNICA

ditta: Linea Sposa Patrizia di Zanon Patrizia

proprietà: Zanon Patrizia


sede: Galliera Veneta, via Postumia 52

iscrizione alla camera di commercio di Padova: n° 166480 anno 1996

tipo di attività: sarta

motivazioni:
attualmente l'attività viene esercitata al piano terra dell'abitazione principale (laboratorio e vendita) con evidenti disagi dovuti alla promiscuità con la residenza, e in alcuni locali del fabbricato posto a nord. Nell'ottica di una razionalizzazione degli spazi si chiede l'utilizzo di tutto il piano terra dell'abitazione principale come spazi per esposizione, camerini e parte del laboratorio, oltre al magazzino in parte dell'edificio a nord, riorganizzandone la porzione residenziale.

note:
l'immobile posto a nord ha grado di protezione 2

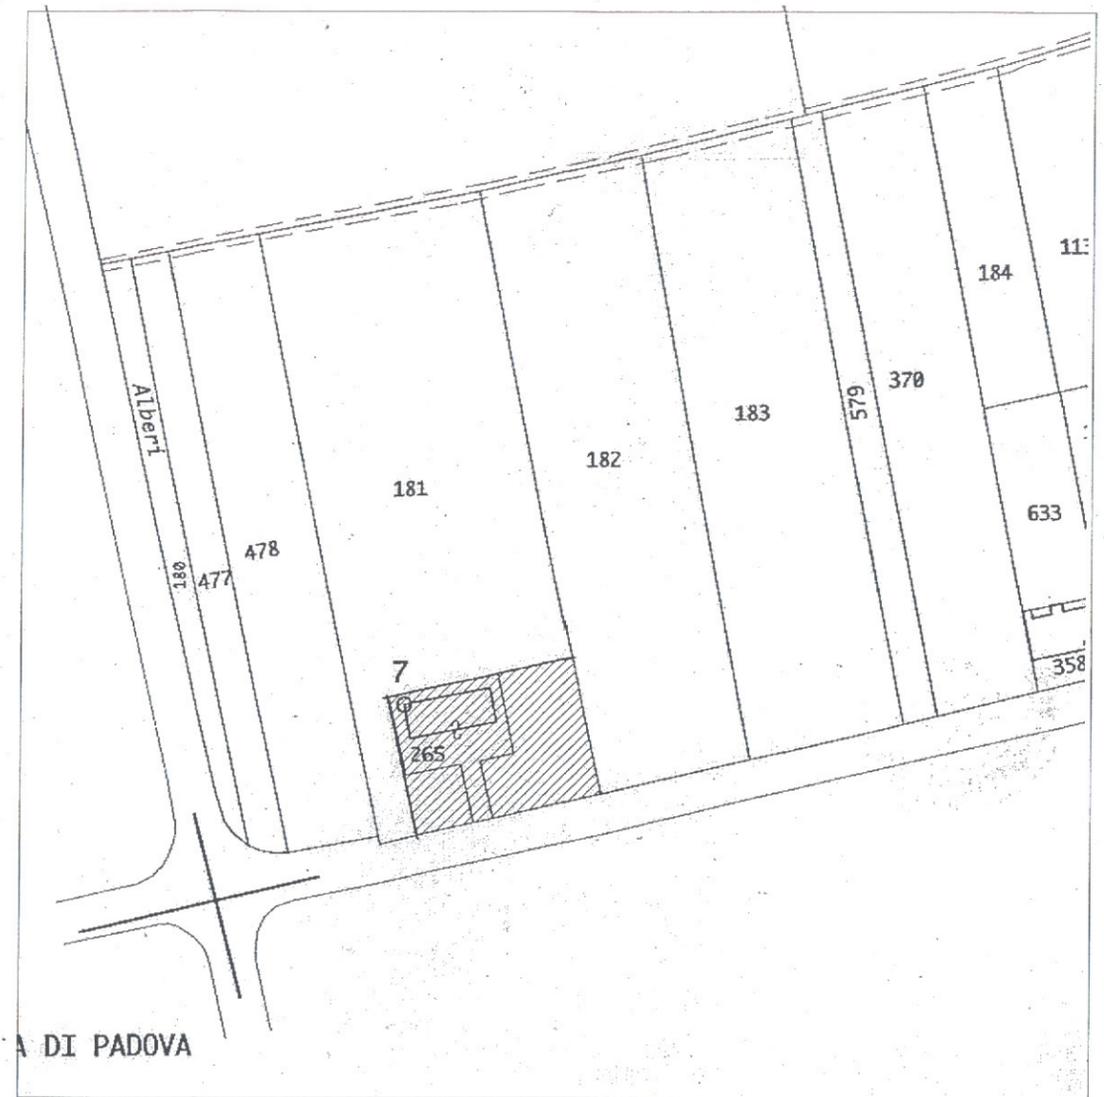

ESTRATTO DI MAPPA

scala 1:2000

COMUNE DI GALLIERA VENETA - PADOVA

FOGLIO 3

MAPPALI 255, 181

