


COMUNE DI GALLIERA VENETA (PD)

VARIANTE PARZIALE AL P.R.G.

ai sensi del 3° comma dell'art. 50 della L.R. n.61/85  
così come modificato dall'art. 1 della L.R. n. 21/98

SCHEDA TIPO "C" DI CONFERMA / AMPLIAMENTO  
DI ATTIVITA' AI SENSI DELL'ART. 9 E ART. 30 DELLA L.R. n° 61/85

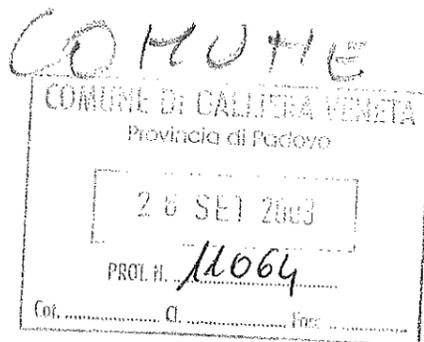

SCHEDA C 04

DITTA SIMIONI Carlo e SIMIONI Distribuzione s.r.l.


**APPROVATO SOLO RICONOSCIMENTO STATO DI FATTO**

adottato con deliberazione di Consiglio Comunale n° 24 in data 4.5.01

IL SINDACO

REGIONE DEL VENETO  
COMMISSIONE TECNICA REGIONALE  
"Sezione Urbanistica"  
in data Ampliamento N°



2 LUG. 2003 N° 161

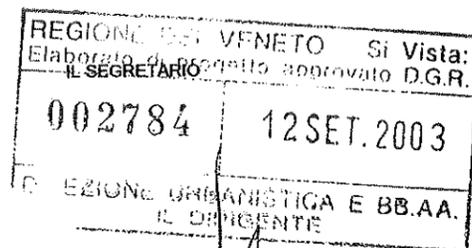

STUDIO ASSOCIATO ARCH. VIO - FASSINA  
729  
Galliera Veneta, novembre 2000

IL SEGRETARIO  
Giuseppe MANOLI

Arch. Vincenzo FABRIS

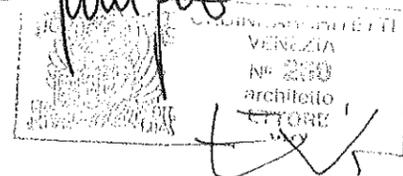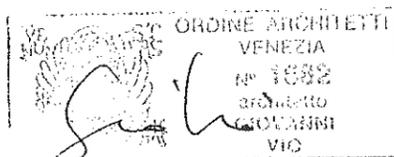

COPIA



RELAZIONE TECNICA

ditta: Simoni Distribuzione S.R.L.

proprietà: Simoni Carlo, Piotto Elsa

sede: Galliera Veneta, via Europa, 63

iscrizione alla camera di commercio di Padova: n° 46686 anno 1998


tipo di attività: autotrasporto di merce per conto terzi e per conto proprio commercio all'ingrosso di bevande e sottoprodotti della birra, catering, succhi, vini, birre

motivazioni:

la ditta chiede di adeguare gli spazi insufficienti al deposito delle merci, ricavo di locali autonomi per il ricovero degli automezzi, disponibilità di nuovi spazi atti ad esercitare il catering, attualmente non sviluppato.

note:

La ditta occupa la porzione iniziale e finale di un capannone ad uso produttivo. La verifica delle aree a parcheggio effettivo e dell'area libera viene fatta ai sensi della L.R. 37/99 per la quale l'attività va classificata come media struttura di vendita.

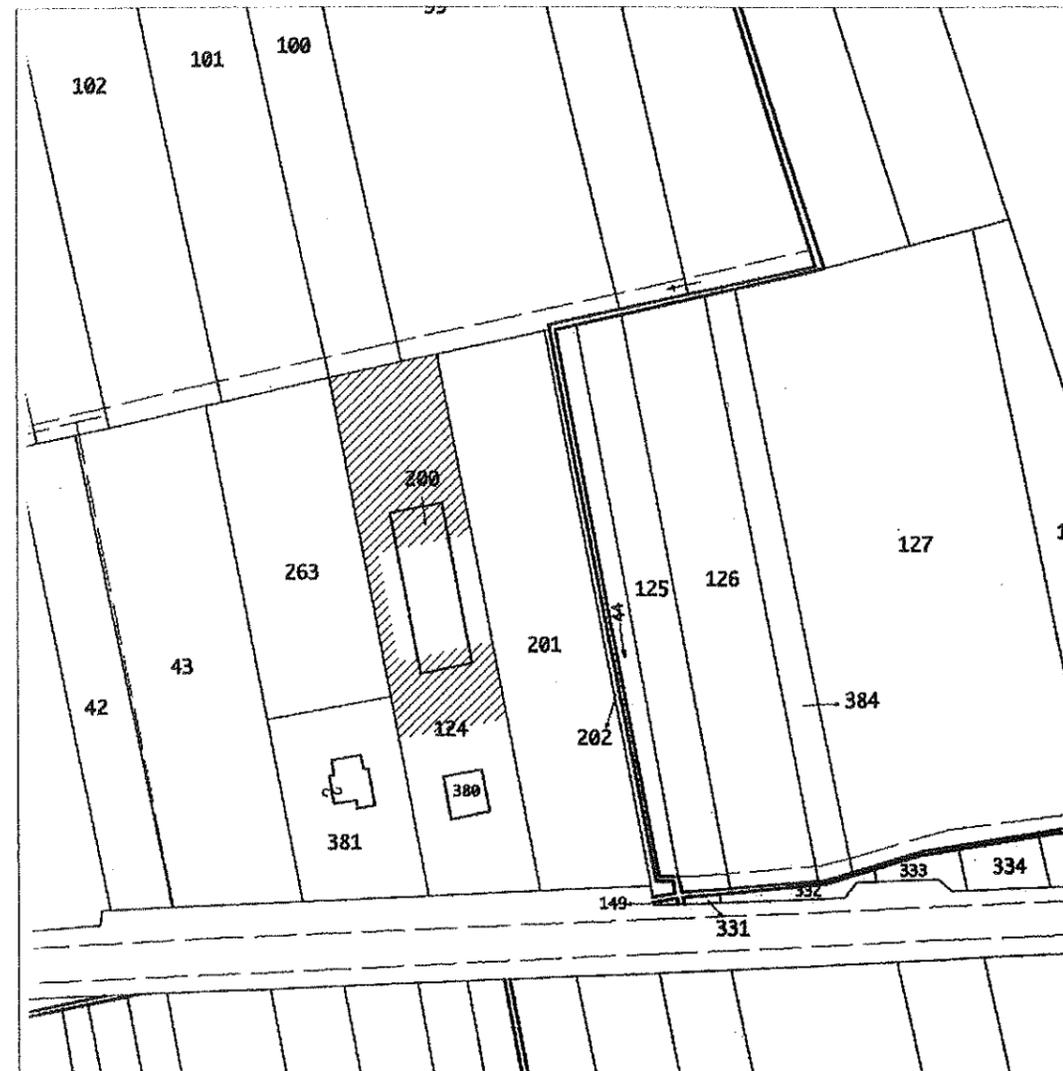

ESTRATTO DI MAPPA

scala 1:2000

COMUNE DI GALLIERA VENETA - PADOVA

FOGLIO 7

MAPPALI 124 - 200

