

COMUNE DI GALLIERA VENETA (PD)
Provincia di Padova

VARIANTE PARZIALE AL P.R.G.
ai sensi del 3° comma dell'art. 50 della L.R. n. 61/85
così come modificato dall'art. 1 della L.R. n. 21/98

COMUNE DI GALLIERA VENETA
Provincia di Padova
29 NOV 2002
PROT. N. 14336
Cat. C. Fasc. In data

REGIONE DEL VENETO
COMMISSIONE TECNICA REGIONALE
"Sezione Urbanistica"
Argomento N°

31 LUG. 2002 N° - - 176

SCHEDA TIPO "B" DI CONFERMA / AMPLIAMENTO
DI ATTIVITA' AI SENSI DELL'ART. 30 DELLA L.R. n° 61/85

IL SEGRETARIO

Giuseppe MANOLI

SCHEDA B 15

DITTA C.M.C. di Cusinato Sante e f.lli s.n.c.

adottato con deliberazione di Consiglio Comunale n° 24 in data 2.5.01



IL SINDACO

REGIONE DEL VENETO Si Vista: Elaborato di progetto approvato D.G.R.
003042 29 OTT. 2002
DIREZIONE URBANISTICA E BB.AA.
DIRETTORE

IL SEGRETARIO

STUDIO ASSOCIATO ARCH. VIO - FASSINA
729
Galliera Veneta, novembre 2000

Arch. Vincenzo FABRIS

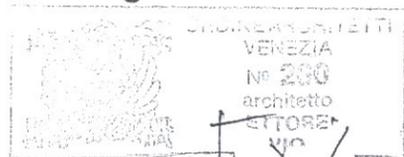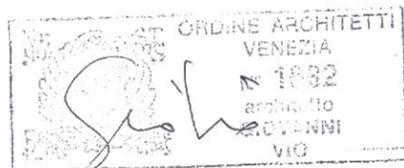

COPIA



RELAZIONE TECNICA

ditta: C.M.C. di Cusinato Sante e f.lli S.N.C.

proprietà: Cusinato Marino, Cusinato Sante, Cusinato Giampietro


sede: Galliera Veneta, via Strada degli Alberi 12

iscrizione alla camera di commercio di Padova: n° 30098 anno 1996

tipo di attività: costruzioni metalliche, realizzazione di impianti tecnologici per l'industria e l'agricoltura, lavori di carpenteria varia, taglio, piega, punzonatura lamiera a controllo numerico.

motivazioni: la ditta attualmente è organizzata condividendo un area ed un fabbricato utilizzati per attività agricola, con grandi disagi per entrambe le attività. La ditta richiede di riorganizzare gli ambiti di pertinenza con la trasposizione della superficie coperta utilizzata in modo promiscuo con l'attività agricola unendola al capannone esistente ad est e di ampliare la superficie coperta.

note: Si ritiene necessaria la formazione di un accesso arretrato per facilitare la manovra dei veicoli di grandi dimensioni in entrata ed in uscita e per la predisposizione di un parcheggio esterno.

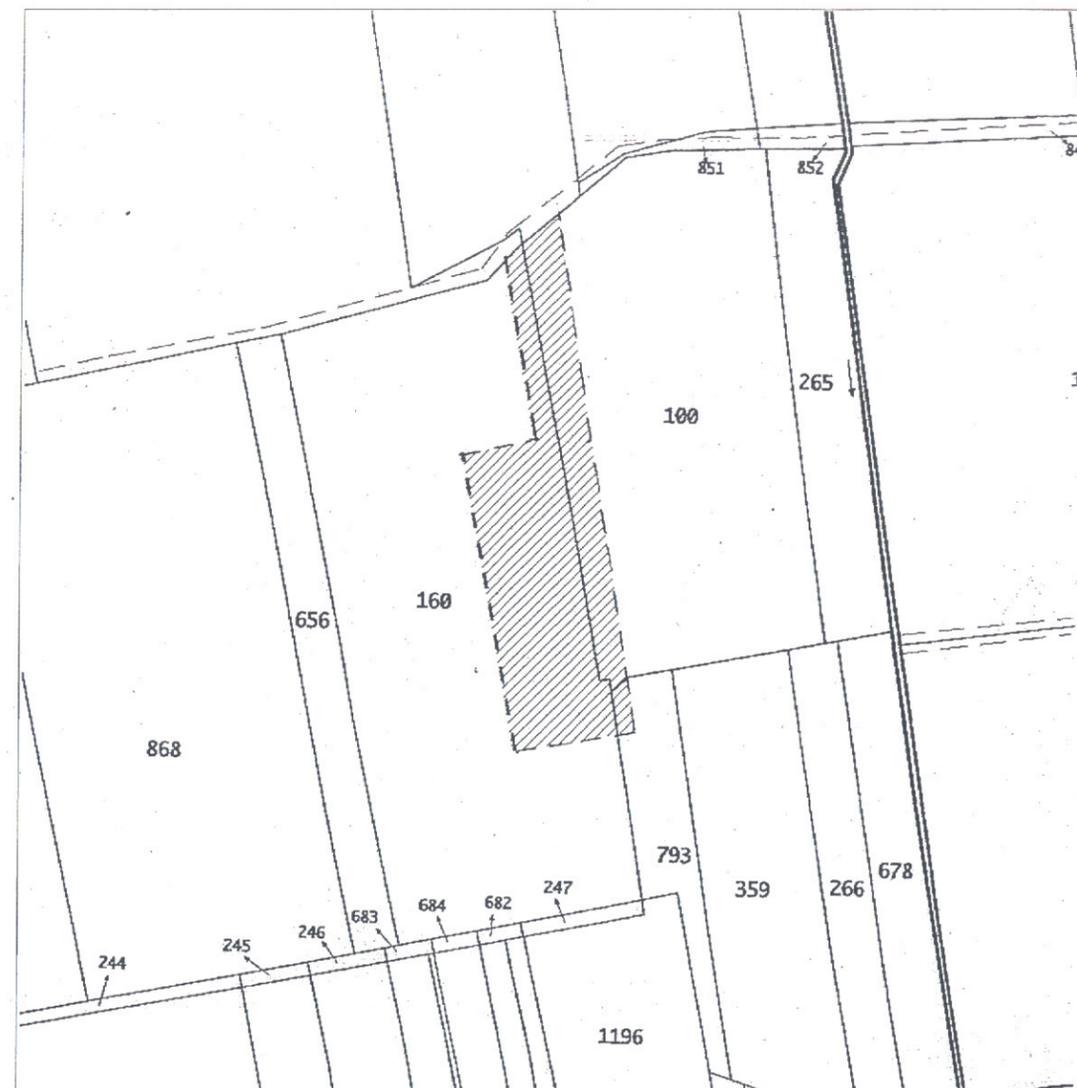

ESTRATTO DI MAPPA

scala 1:2000

COMUNE DI GALLIERA VENETA - PADOVA

FOGLIO 5

MAPPALI 6

