

COMUNE DI: GALLIERA VENETA

COMMITTENTE:

ditta: SAOM di Marchiorello Giovanni e C.

SCALA

1:2000

1:500

Ampliamento di capannone industriale in base
alla legge regionale 11/87

LIMENA

23/11/89

TAV. 1 - Planimetrie -



CO. V.TA
24 NOV 1989
Prot. n. 7082
Cat. Cl. Fasc.

PLANIMETRIA GENERALE

Scala 1:2000

dott. ing. Eugenio M. Cozzi
Via Roma, 22 - Limena - Tel. e Fax 76715
n° 601 Albo Ingegneri - Padova

[Signature]

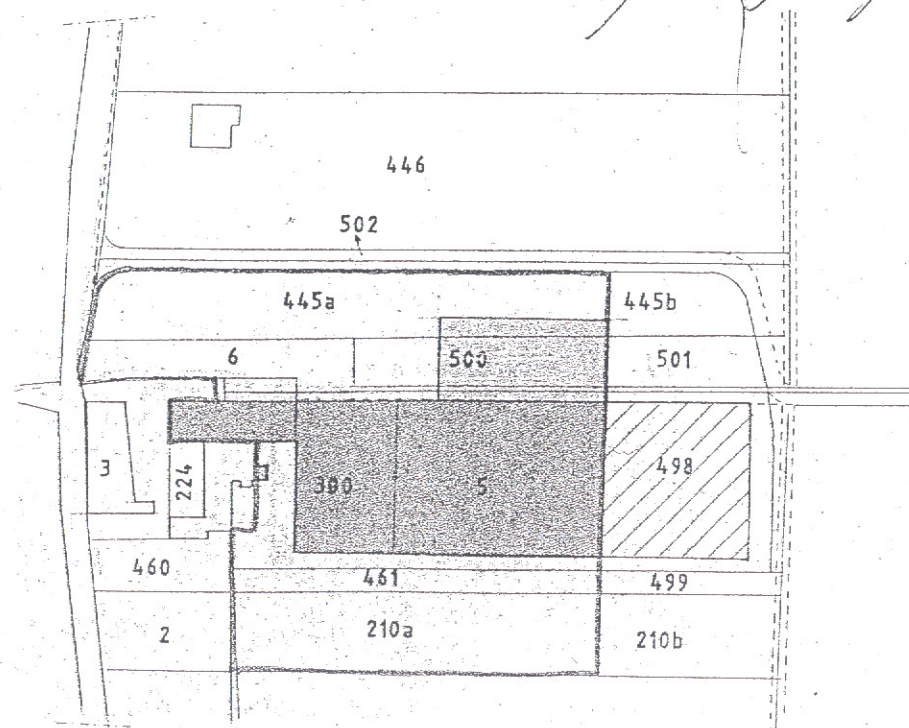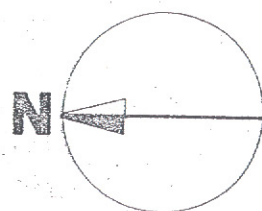

COMUNE DI GALLIERA VENETA

Provincia di Padova

SAOM

93

COMUNE DI GALLIERA V.TA
Provincia di Padova
24 NOV 1989
7082
Cat. Cl. Fasc.

REGIONE DEL VENETO
COMMISSIONE TECNICA REGIONALE
"Sezione Urbanistica"
In data Argomento N°

- 5110.101 830

IL SEGRETARIO

[Signature]

VARIANTE AL PIANO REGOLATORE GENERALE

ai sensi della L.R. 11/87

REGIONE DEL VENETO
DIPARTIMENTO PER L'URBANISTICA
E I BENI AMBIENTALI

Allegato a deliberazione di
Giunta Regionale n. 5735

In data 10.10.91

IL DIRIGENTE REGIONALE GENERALE
Vittorio Guadagnoli

COMUNE DI GALLIERA V.TA
Provincia di Padova
30 GEN. 1992
Prot. N. 520
Cat. Cl. Fasc.

Scheda Tecnica D'indagine

