SOVRAPPOSIZIONE AL CATASTALE
scala 1:2000

ESTRATTO DI MAPPA scala 1:2000

ESTRATTO P.I. scala 1:2000

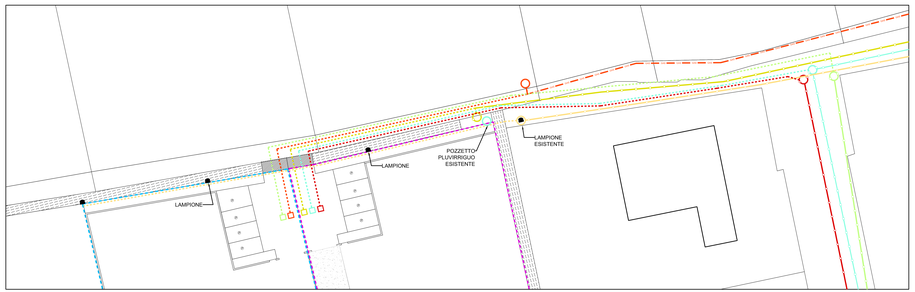

PLANIMETRIA RETI ESISTENTI e IN PROGETTO scala 1:200

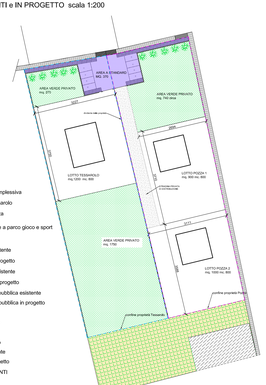

Legenda

- roggia
- area a standard complessiva
- perimetro lotto Tessarolo
- perimetro lotto Pozza
- SC - aree attrezzate a parco gioco e sport
- verde privato
- fognatura nera esistente
- fognatura nera in progetto
- linea acquedotto esistente
- linea acquedotto in progetto
- linea illuminazione pubblica esistente
- linea illuminazione pubblica in progetto
- rete gas esistente
- rete gas in progetto
- rete enel esistente
- rete enel in progetto
- rete telecom esistente
- rete telecom in progetto
- POZZETTI ESISTENTI

PLANIMETRIA GENERALE scala 1:500

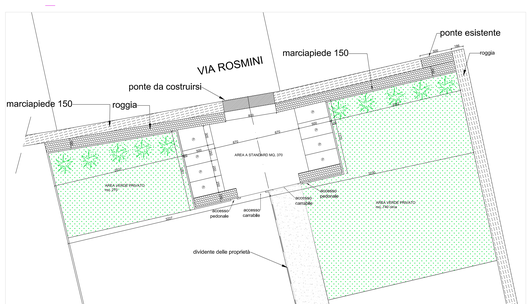

SVILUPPO PLANIMETRICO ZONA PARCHEGGI scala 1:200

COMUNE DI GALLIERA VENETA

PROVINCIA DI PADOVA

Committente:
TESSAROLO STEFANO - POZZA DARIO

Descrizione dell'opera:
PROPOSTA MODIFICA P.I. schema di progetto

versione n°1	data presentazione 28-10-2015
dati dell'immobile:	foglio 06 mappale: 2623
disegni:	
ESTRATTO DI MAPPA ESTRATTO P.I. PLANIMETRIA	scala 1:2000 scala 1:2000 scala 1:500 e 1:200