

La perimetrazione delle u.m.i. si intendono relative a una o più unità, pertanto, l'esatta individuazione del perimetro è sempre modificabile previa dimostrazione dei reali confini tra le proprietà alla data di adozione della presente variante.

N
Scala 1:1000

Legenda

- piazze pedonali
- sagome limite nuovi edifici
- aree per attrezzature di interesse comune
- aree per l'istruzione
- aree attrezzate a parco, gioco e sport
- partici
- allineamento obbligatorio
- obbligo strumento urbanistico attuativo
- zona con obbligo di lottizzazione
- grado di vincolo
- percorsi pedonali e/o ciclabili
- (L) (N) perimetro zona omogenea
- (L) (N) unita' minima di intervento
- (L) (N) perimetro strumenti attuativi vigenti
- confine centro storico

COMUNE DI
GALLIERA VENETA
Provincia di Padova

2° P.I.
2014/2019

Elaborato


3 D 16

Scala

1:1000

CENTRO STORICO: MOTTINELLO NUOVO

Adozione:
Delibera C.C. n°
Approvazione:
Delibera C.C. n°

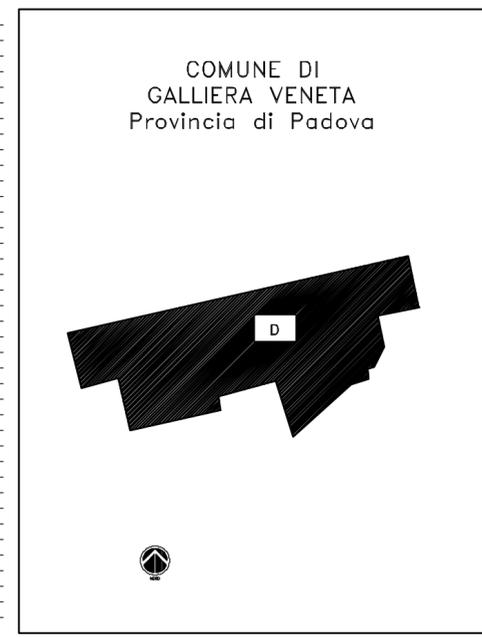

Il Sindaco:
Stefano Bonaldo
Assessore Urbanistica:
Dri Giuseppe Rigo
Il Responsabile Area Urbanistica:
Arch. Nevio Bigolin
Il Segretario Comunale:
Drissa Stella Baglioli
Il Progettista:
Arch. Silvano Da Nardi

Data: Gennaio 2016