


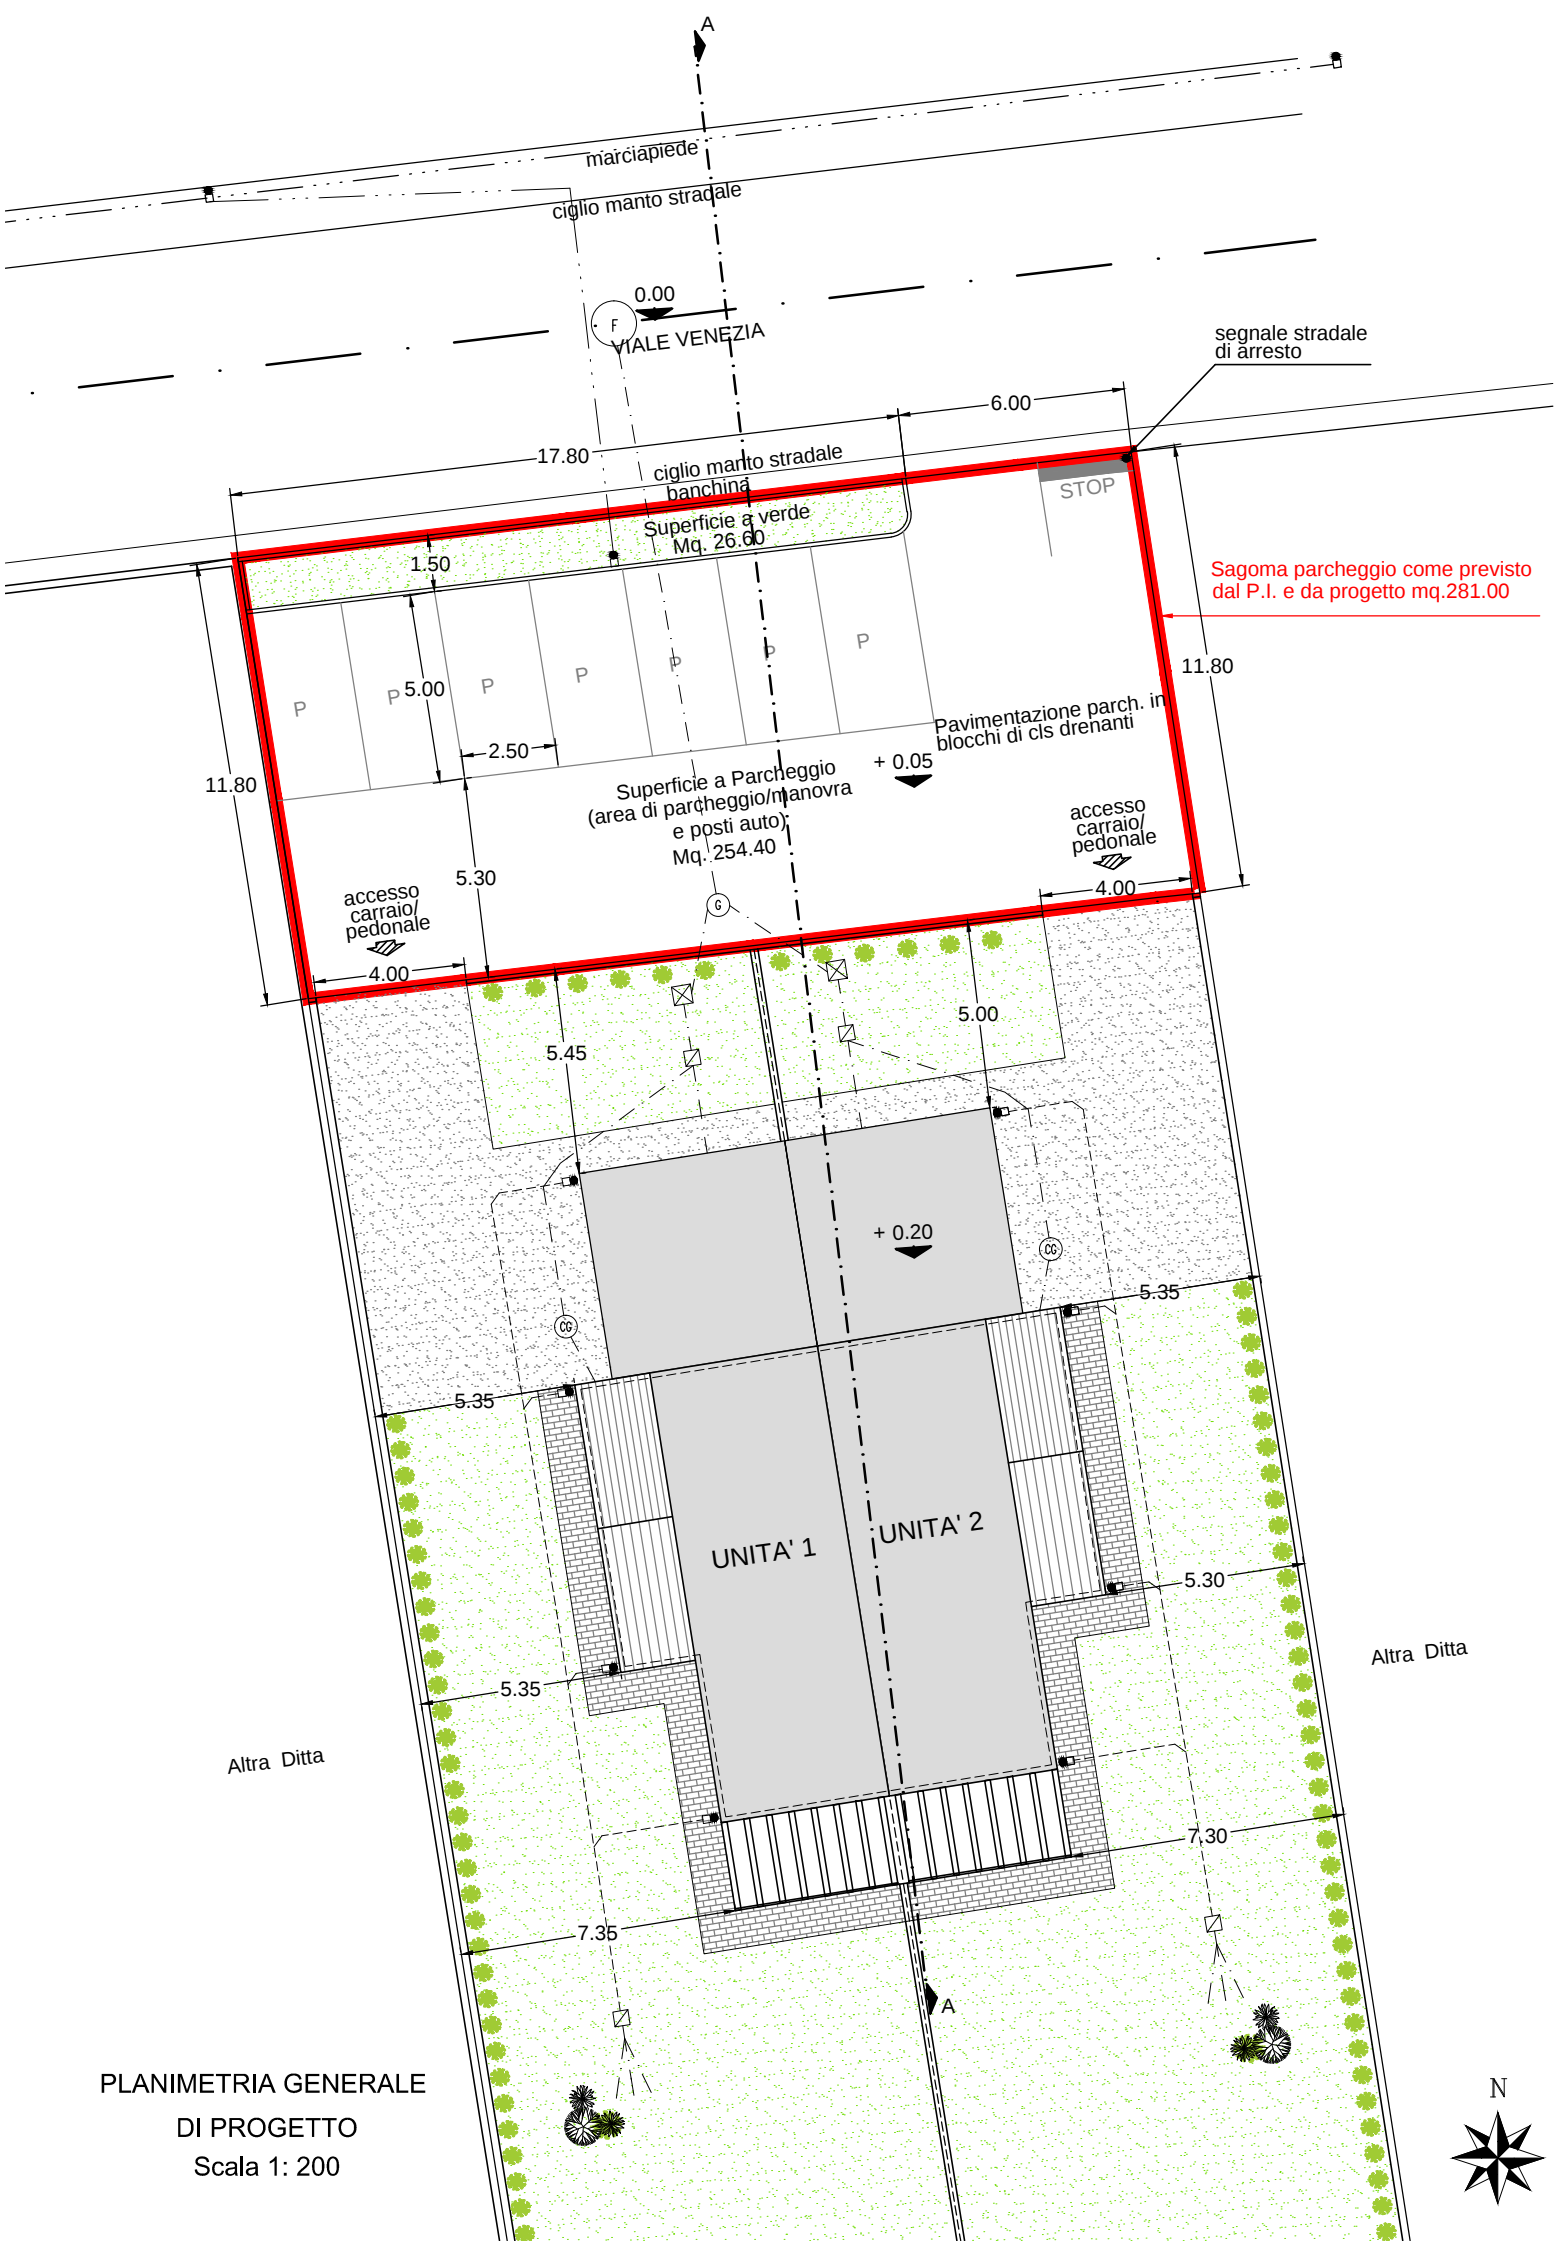

PLANIMETRIA GENERALE
DI PROGETTO
Scala 1: 200