


- Legenda
- piazze pedonali
 - sagome limite nuovi edifici
 - aree per attrezzature di interesse comune
 - aree per l'istruzione
 - aree attrezzate a parco, gioco e sport
 - portici
 - allineamento obbligatorio
 - obbligo strumento urbanistico attuativo o Accordo ex art.6 e 7 L.R.11/2004.
 - zona con obbligo di lottizzazione
 - filari alberati alto fusto
 - grado di vincolo
 - percorsi pedonali e/o ciclabili
 - ⑧ perimetro zona omogenea
 - unita' minima di intervento
 - perimetro strumenti attuativi vigenti
 - fabbricati dismessi
 - confine centro storico
 - limitrofe al centro storico

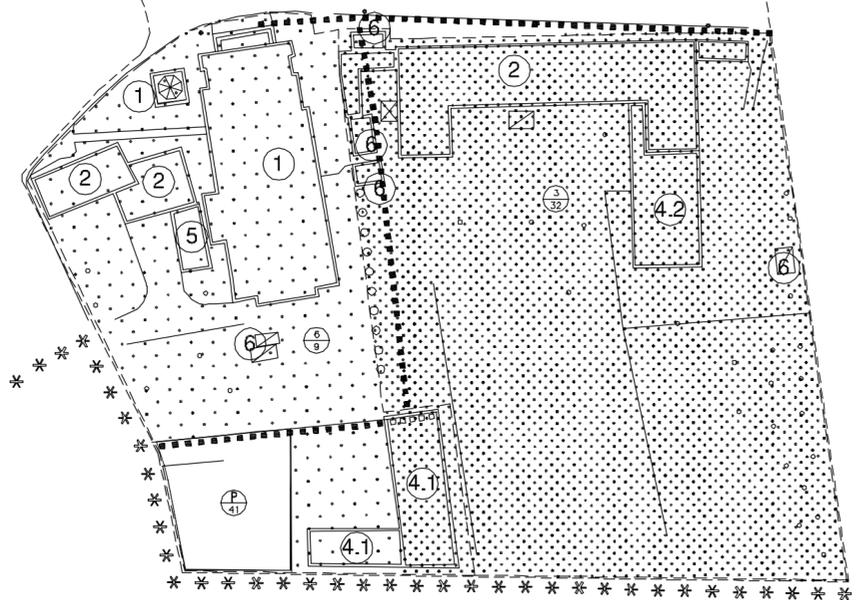

*
 Portico ad uso pubblico obbligatorio per destinazioni diverse dalla residenza

La prescrizione sopra riportata e relativa grafia corrispondente nella tavola presente è stata soppressa a seguito di variante adottata con delibera di C.C. n. 62/2003

A5-A

Scala 1:1000

COMUNE DI
GALLIERA VENETA
Provincia di Padova

2a Variante 2° P.I.
2014/2019

Elaborato

3


A5

11

Scala

1:1000

CENTRO STORICO CAPOLUOGO "A5"

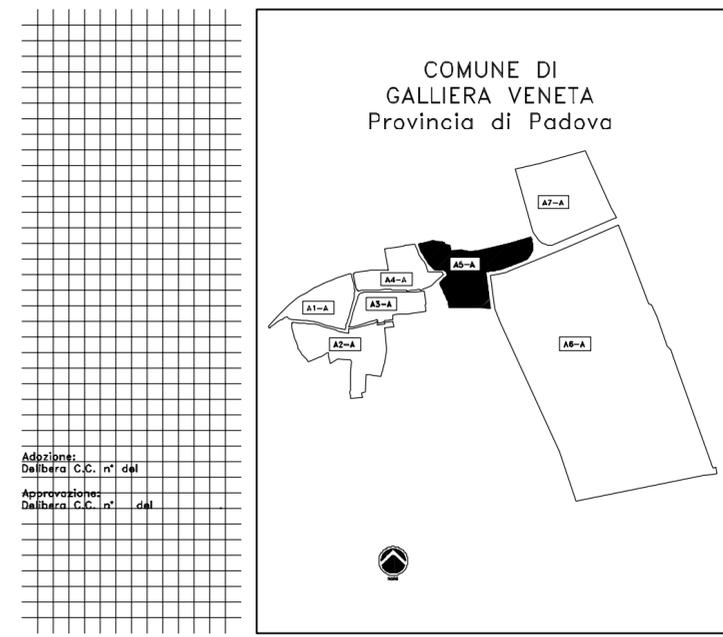

Il Sindaco:
Stefano Bortolato

Assessore Urbanistica:
Dr. Giuseppe Rigo

Il Responsabile Area Urbanistica:
Arch. Nevio Bigolin

Il Segretario Comunale:
Dr.ssa Stella Bagliola

Il Progettista:
Arch. Silvano De Nardi

Adozione:
Delibera C.C. n° del

Approvazione:
Delibera C.C. n° del

Data: Febbraio 2017