

**Legenda**

- piazze pedonali
- sagome limite nuovi edifici
- aree per attrezzature di interesse comune
- aree per l'istruzione
- aree attrezzate a parco, gioco e sport
- portici
- allineamento obbligatorio
- obbligo strumento urbanistico attuativo
- zona con obbligo di lottizzazione
- grado di vincolo
- percorsi pedonali e/o ciclabili
- perimetro zona omogenea
- unita' minima di intervento
- perimetro strumenti attuativi vigenti
- confine centro storico

La perimetrazione delle u.m.i. si intendono relative a una o più unità, pertanto, l'esatta individuazione del perimetro è sempre modificabile previa dimostrazione dei reali confini tra le proprietà alla data di adozione della presente variante.

N  
Scala 1:1000

COMUNE DI  
GALLIERA VENETA  
Provincia di Padova

2a Variante 2° P.I.  
2014/2019

Elaborato

3


D

16

Scala

1:1000

CENTRO STORICO: MOTTINELLO NUOVO

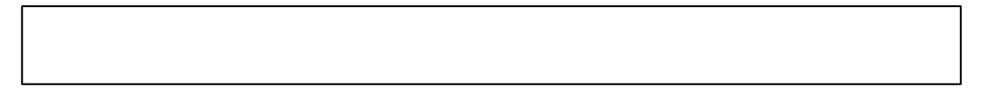

Adozione:  
Delibera C.C. n° del  
Approvazione:  
Delibera C.C. n° del



Il Sindaco:  
Stefano Bortolotto

Assessore Urbanistica:  
Dr. Giuseppe Rigo

Il Responsabile Area Urbanistica:  
Arch. Nevio Bigolin

Il Segretario Comunale:  
Dr.ssa Stella Baglioni

Il Progettista:  
Arch. Silvano De Nardi

Data: Febbraio 2017