

N
Scala 1:1000

A6-A

piazze pedonali

sagome limite nuovi edifici

aree per attrezzature di interesse comune

aree per l'istruzione

aree attrezzate a parco, gioco e sport

portici

allineamento obbligatorio

obbligo strumento urbanistico attuativo

zona con obbligo di lottizzazione

grado di vincolo

percorsi pedonali e/o ciclabili

perimetro zona omogenea

unità minima di intervento

perimetro strumenti attuativi vigenti

confine centro storico


riqualificazione urbanistica aree limitrofe al centro storico

COMUNE DI
GALLIERA VENETA
Provincia di Padova

Za Variante 2° P.L.
2014/2019

Elaborato 3 A6 12 Scala 1:1000

CENTRO STORICO CAPOLUOGO "A6"

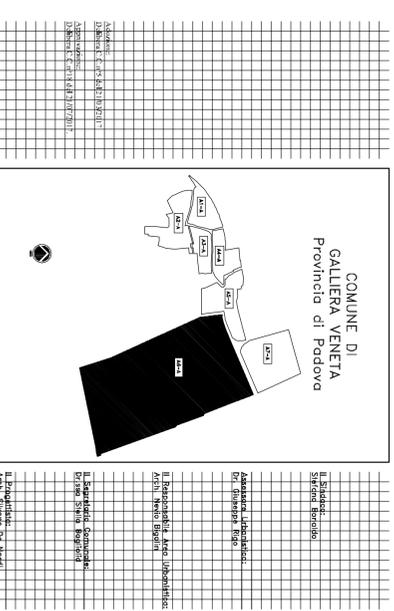

Data: Luglio 2017