


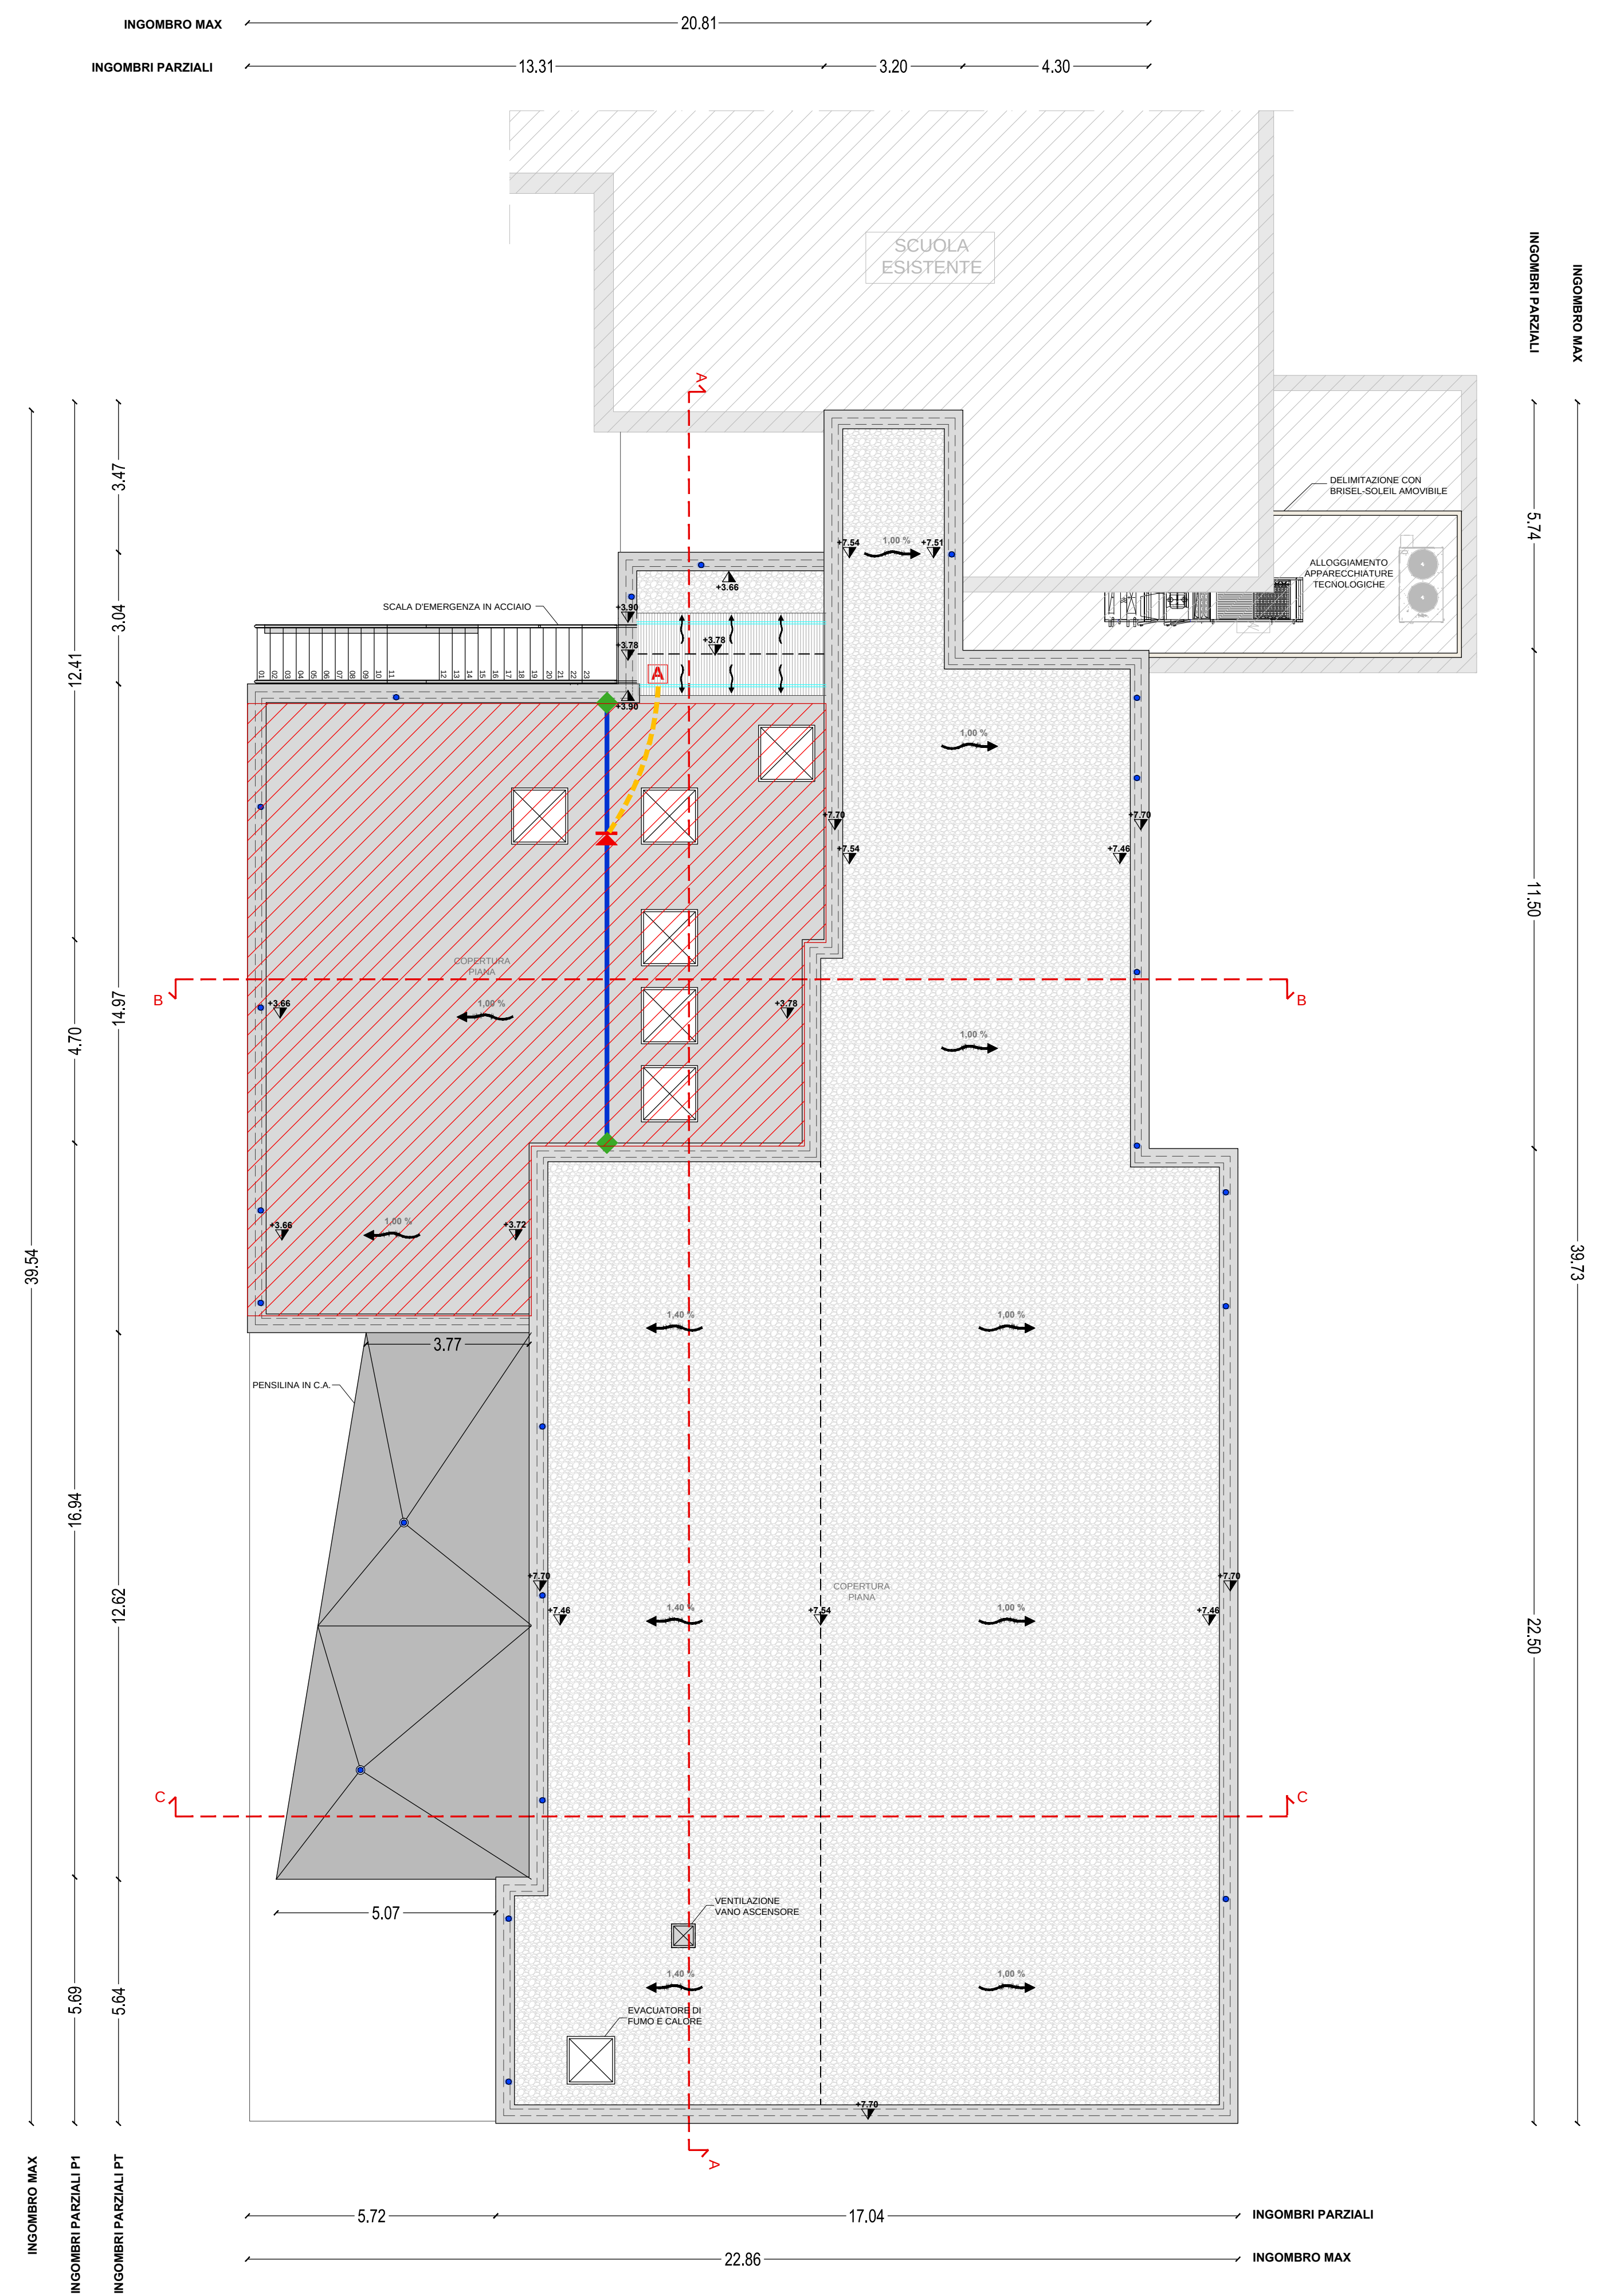

LEGENDA

- Tubo discensore in PVC per raccolta acqua pluviale in copertura diam.125 mm

LINEA VITA

- Accesso
- Ancoraggio primario indeformabile in inox
- Ancoraggio primario indeformabile in inox
- Fune in acciaio inox
- Multipoint

INDIVIDUAZIONE OPERE 2° STRALCIO FUNZIONALE (MENZA)



Regione Veneto



Comune di Galliera Veneta

NUOVA SCUOLA PRIMARIA "don Guido Manesso"
PROGETTO ESECUTIVO - 1° STRALCIO FUNZIONALE

B.04.05

PIANTA COPERTURA

data **14/12/2018**

scala **1:100**

B _ Stato di progetto - Fabbricato.dwg

committente:	Comune di Galliera Veneta
progettazione architettonica:	arch. Fernando Tomasello arch. Monica Pastore
collaborazione:	ing. Gioele Curtarello



sTAa

studio tomasello architetti associati

via Roma 68 | 35010 Massanzago | PD | +39 049 9360 030 | info@studiotomasello.com | studiotomasello@pec.it

Utilizzo e la riproduzione del presente documento è riservata a norma di legge