



SEZIONE TIPO A-A di Progetto
Andamento Altimetrico del Piazzale
Scala 1:50


LEGENDA	
	CONDOTTE E POZZETTI RACCORDO E/O ISPEZIONE PER RACCOLTA ACQUE LURIDE PROVENIENTI DA PIAZZOLA DI LAVAGGIO AUTOMEZZI (IL DIMENSIONAMENTO DI TUBAZIONI E POZZETTI E' RIPORTATO NELLA PLANIMETRIA ALLEGATA)
	CONDOTTA PRINCIPALE PER RACCOLTA ACQUE METEORICHE DA PIAZZALE, PARCHEGGIO E COPERTURE CON TUB. DI CLS CON GIUNTO A BICOCHERE CON PENDENZA 0,1% (DIMENSIONAMENTO COME RIPORTATO IN PLANIMETRIA ALLEGATA)
	POZZETTO DI RACCORDO E/O ISPEZIONE ACQUE METEORICHE DI CLS, RETE PRINCIPALE - DIMENSIONI 80x80x80 cm
	CANTONI PER RACCOLTA ACQUE PIANE PIAZZALE E PARCHEGGIO SU TUBAZIONE IN CLS (DIMENSIONAMENTO COME RIPORTATO IN PLANIMETRIA ALLEGATA)
	CONDOTTE E POZZETTI RACCORDO E/O ISPEZIONE PER RACCOLTA ACQUE METEORICHE DEL PIAZZALE E DELLE COPERTURE (IL DIMENSIONAMENTO DELLE TUBAZIONI E DEI POZZETTI E' RIPORTATO NELLA PLANIMETRIA ALLEGATA)
	IMPIANTO DESABBATURA/DESOLAZIONE IN CONTINUO A SERVIZIO AREA SISTEMATA A PIAZZALE MOVIMENTAZIONE VEICOLI CON DISPERSIONE FINALE SU TRINCEA DRENANTE (DIMENSIONAMENTO EFFETTIVO RIPORTATO NEL PARTICOLARE ALLEGATO)
	TRINCEA DRENANTE POSIZIONATA SU AREA VERDE DIMENSIONI 5m X 20m X 3m(p) - VEDERE PARTICOLARE ALLEGATO
	CONDOTTE E POZZETTI RACCORDO E/O ISPEZIONE PER RACCOLTA ACQUE LURIDE PROVENIENTI DA PIAZZOLA DI LAVAGGIO AUTOMEZZI (IL DIMENSIONAMENTO DI TUBAZIONI E POZZETTI E' RIPORTATO NELLA PLANIMETRIA ALLEGATA)
	IMPIANTO TRATTAMENTO ACQUE PROVENIENTI DALLA PIAZZOLA DI LAVAGGIO CON DISPERSIONE FINALE SU TRINCEA DRENANTE (SISTEMI E DIMENSIONAMENTO RIPORTATO NEL PARTICOLARE ALLEGATO)
	CONDOTTE E POZZETTI RACCORDO E/O ISPEZIONE PER RACCOLTA ACQUE NERE PROVENIENTI DA BAGNI E SERVIZI ZONA UFFICIO (DIMENSIONAMENTO RIPORTATO SU PLANIMETRIA ALLEGATA)
	SISTEMA DI SUB-IRRIGAZIONE PER ACQUE NERE PROVENIENTI DA BAGNI UFFICI (DIMENSIONAMENTO RIPORTATO IN PLANIMETRIA ALLEGATA)
	VASCA MINUS PER ACQUE NERE PROVENIENTI DA BAGNI UFFICI (DIMENSIONAMENTO RIPORTATO IN PLANIMETRIA ALLEGATA)
	INCLINAZIONE DEL PIAZZALE
	DIREZIONE SCORRIMENTO SUPERFICIALE DELL'ACQUA METEORICA

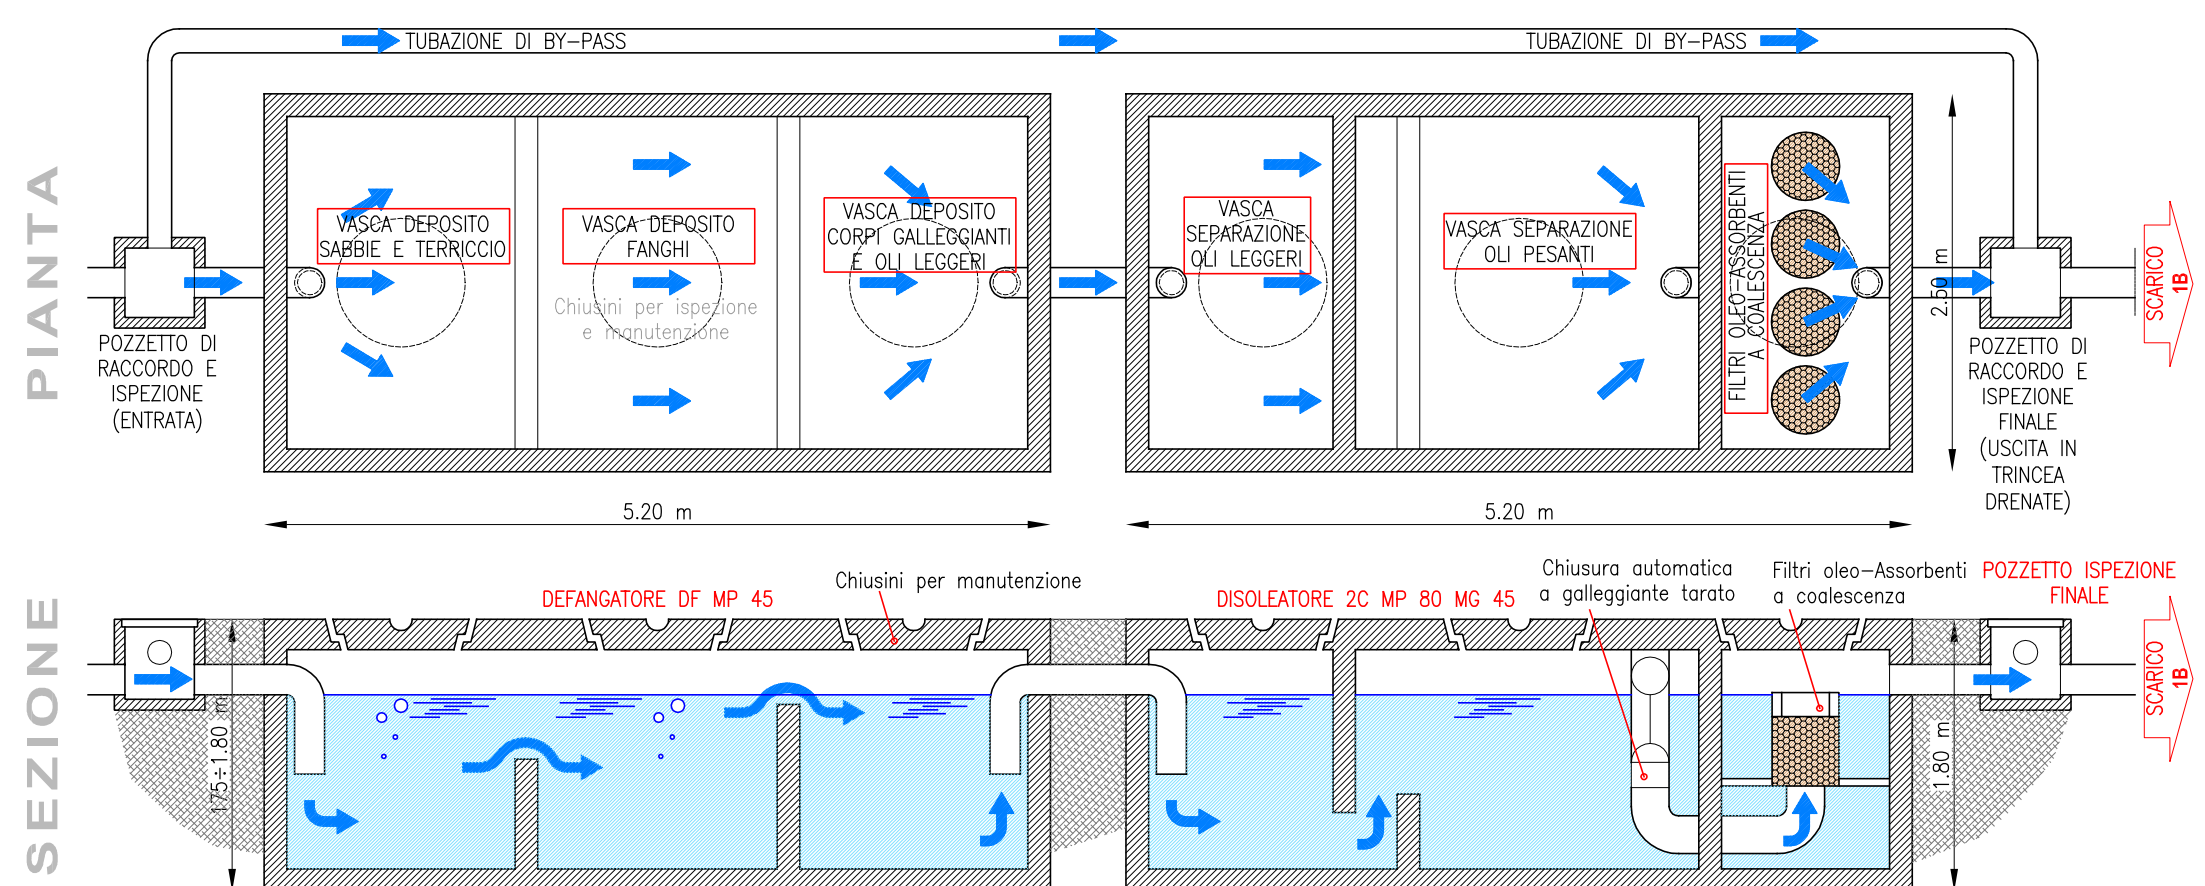


PARTICOLARE PIANTE E SEZIONE (B)
Impianto prima poggia trattamento acque piazzale
Mod. BA-MP NG45 (portata max. 45 l/sec.) - Scala 1:50

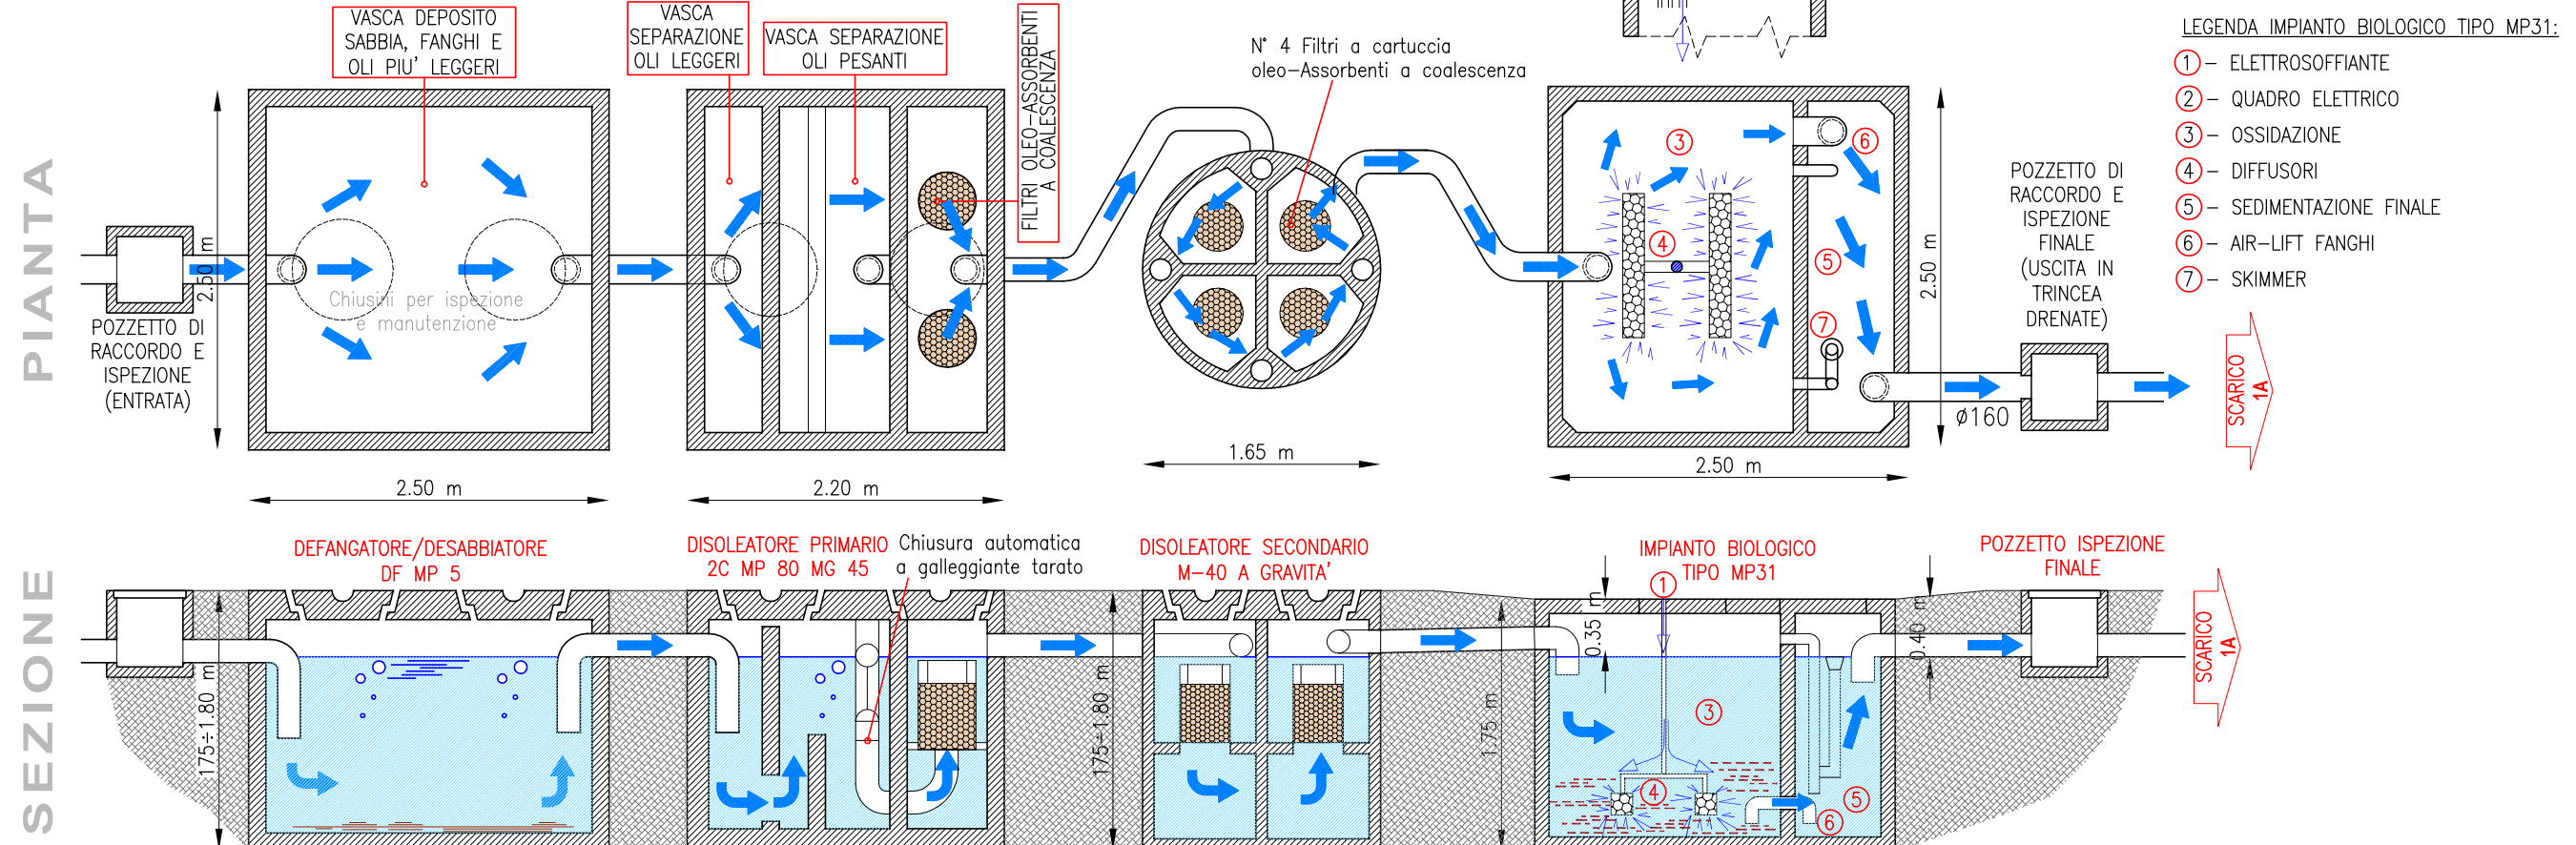

PARTICOLARE PIANTE E SEZIONE (A)
Impianto trattamento acque piazzola di lavaggio
Mod. BA-MP NG12 (portata max. 12 l/sec.) - Scala 1:50

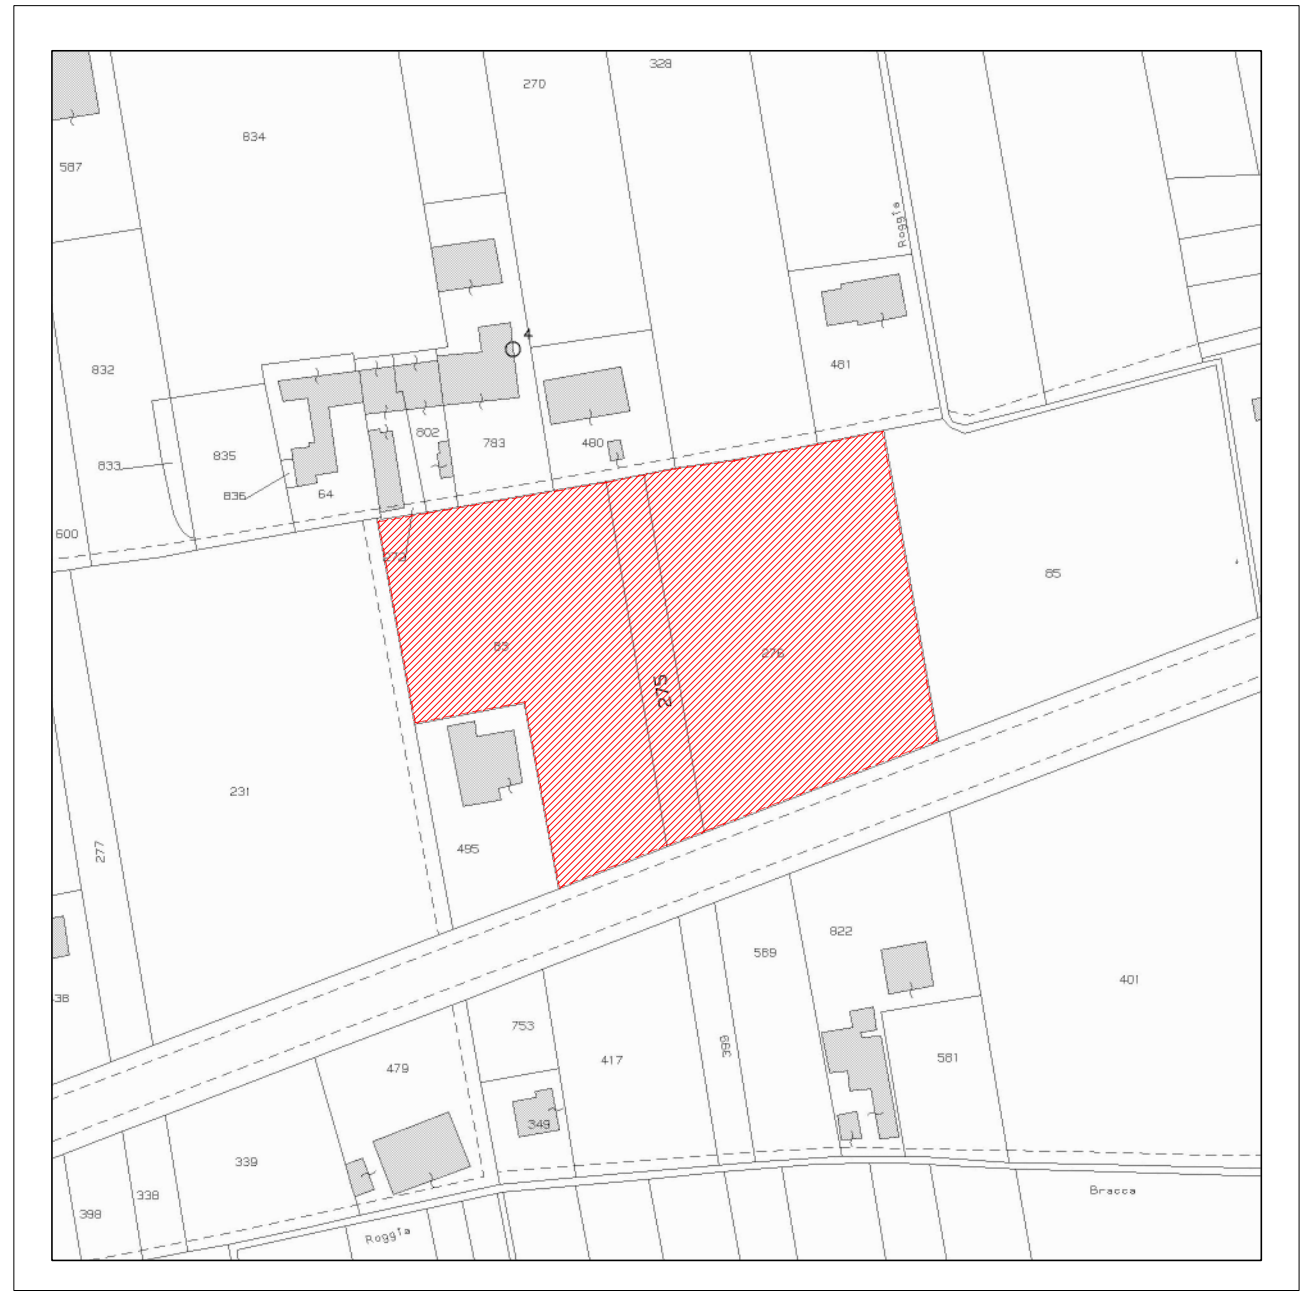

ESTRATTO CATASTALE
Scala 1:2000
Fig. 5 - Mapp. 83, 275, 276

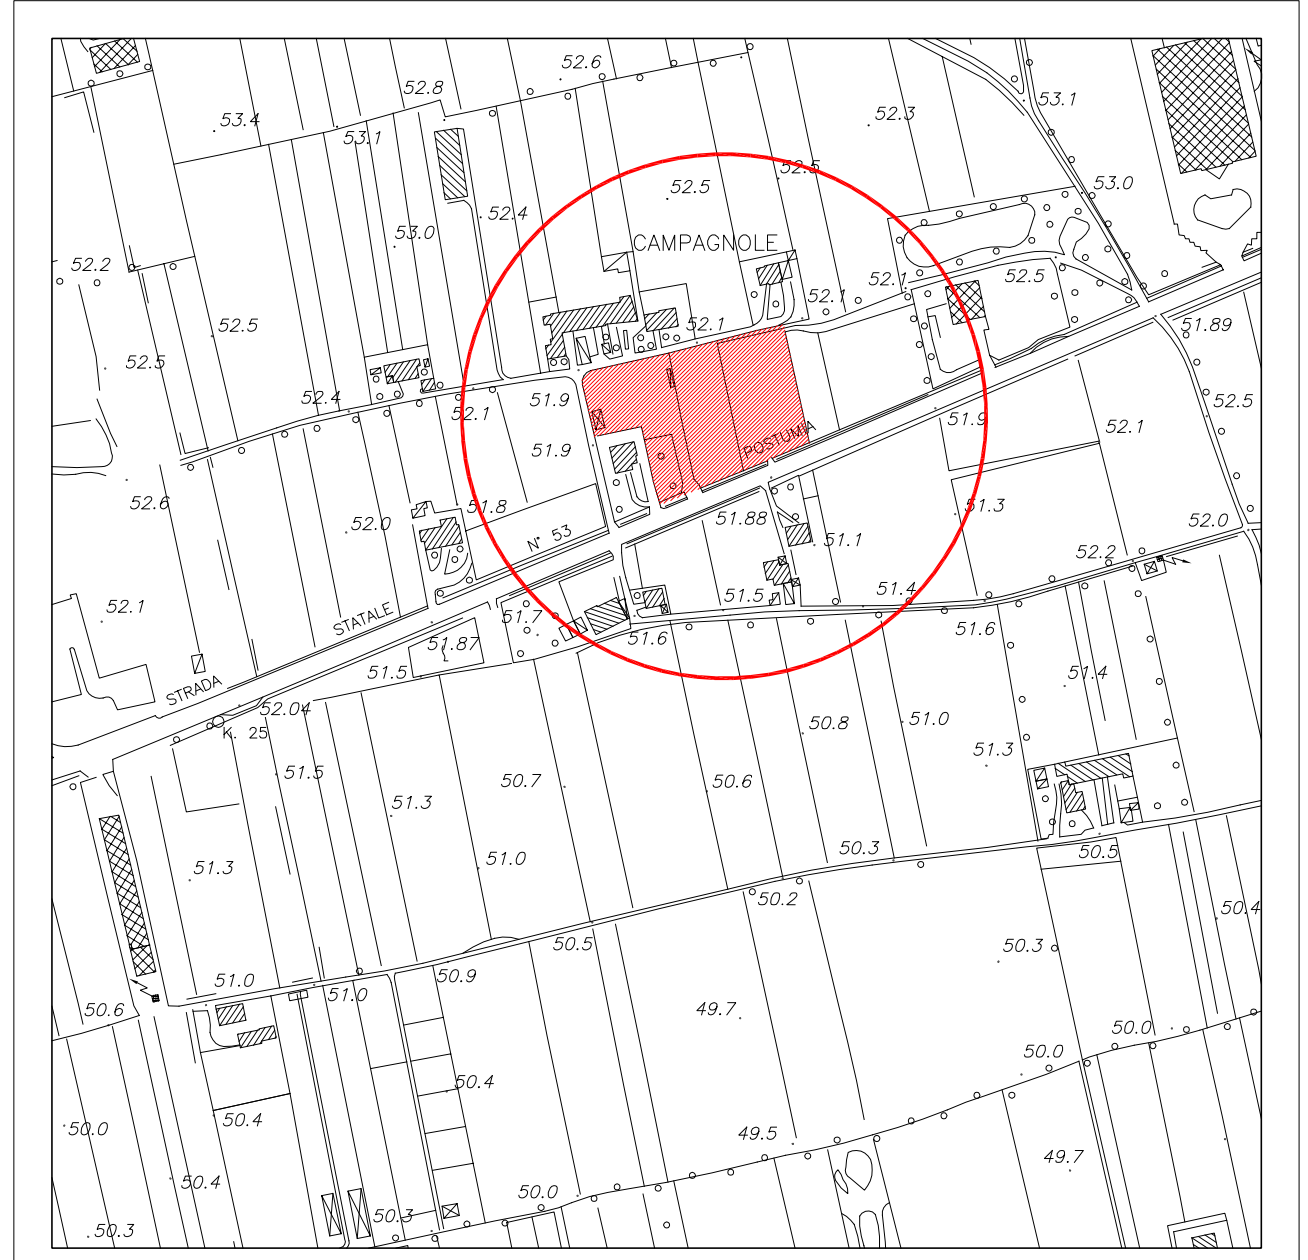


AEROFOTOGRAMMETRIA
Scala 1:5000

AREA IN PROPRIETA' OGGETTO DI INTERVENTO

AZ STUDIO ASSOCIATO Architettura - Urbanistica - Zoning - Design - Interior	
COMUNE DI	GALLIERA VENETA
COMMITTENTE	CARTURAN AUTOTRASPORTI S.R.L.
OGGETTO	ACCORDO PUBBLICO PRIVATO
PLANIMETRIA GENERALE AREA INTERVENTO	
PROGETTO N.	FILE: Plan_Accordo_Pubblico_Privato_2015
DATA	Maggio 2015
SCALA	1:50 - 1:200
TAV. N.	U

Via Borgo Bassano, 18 - 35013 Cittadella (PD) - Tel. 049 9400656 - Fax. 049 9401841 - E-mail: info@azstudioassociato.it

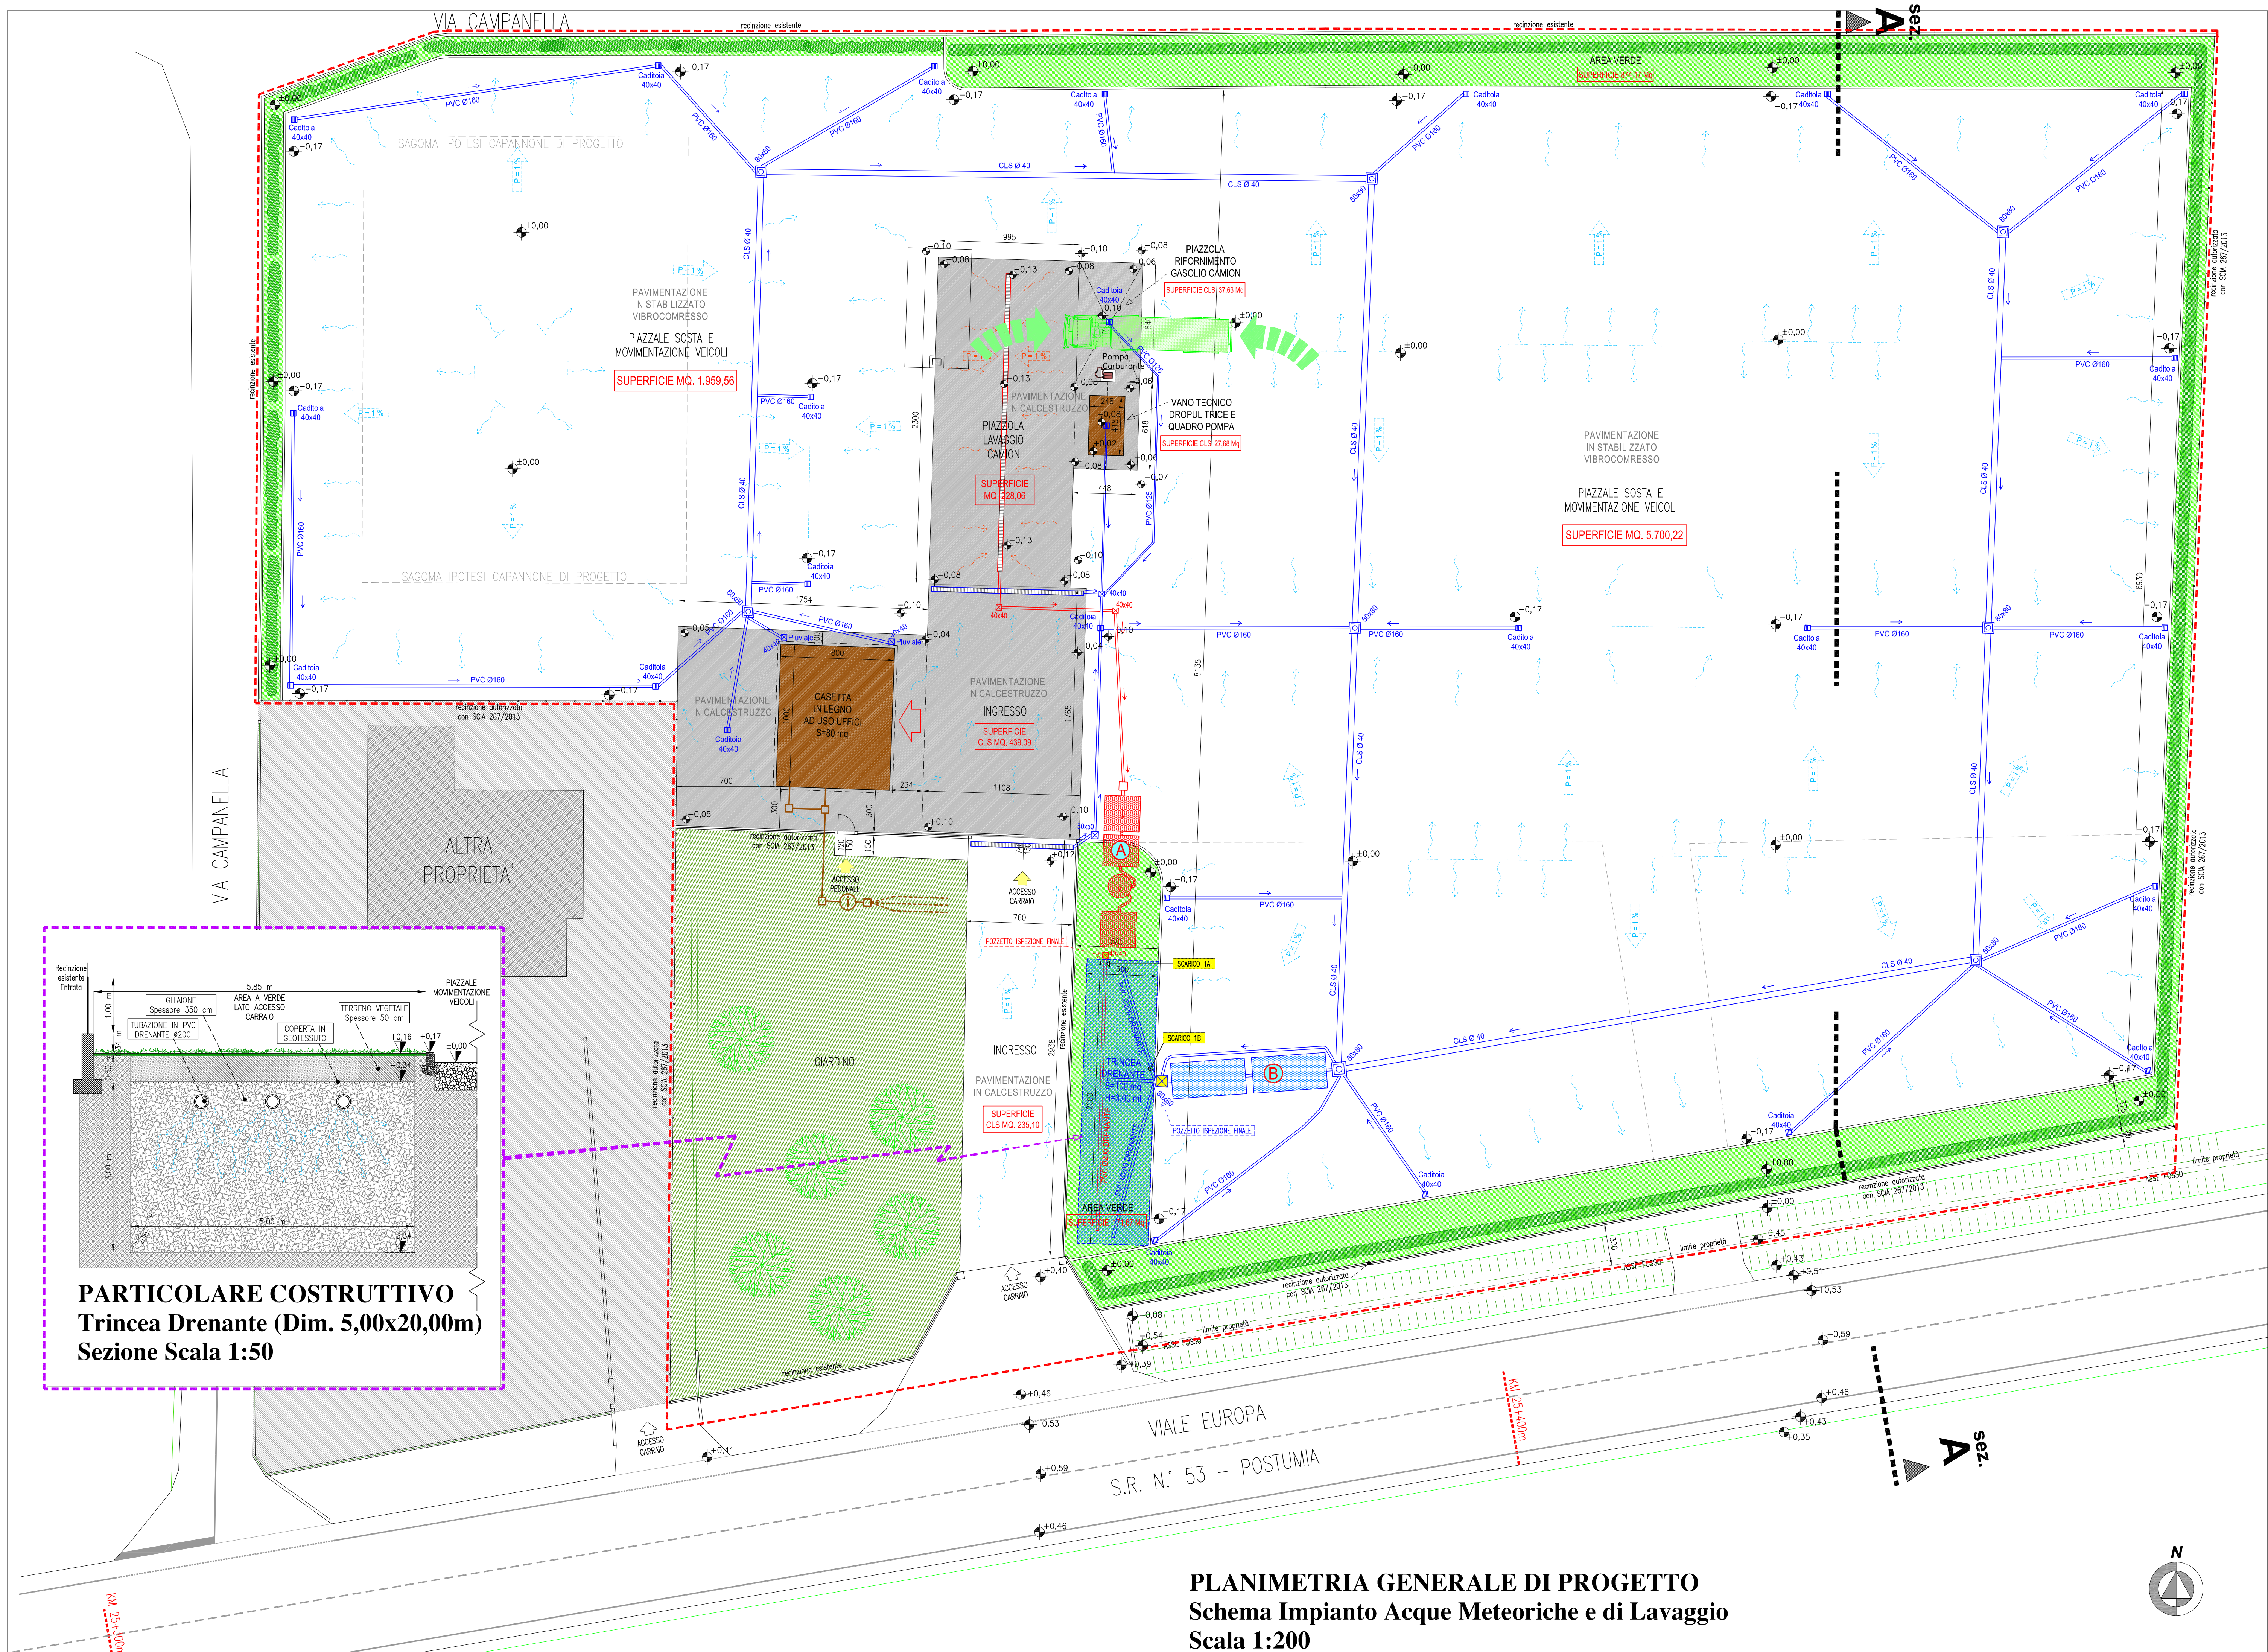

PARTICOLARE COSTRUTTIVO
Trincea Drenante (Dim. 5,00x20,00m)
Sezione Scala 1:50

PLANIMETRIA GENERALE DI PROGETTO
Schema Impianto Acque Meteoriche e di Lavaggio
Scala 1:200