




- PARCHEGGIO PUBBLICO
- PARCHEGGIO PRIVATO
- MARCIAPIEDE
- STRADA
- VERDE (PARERE ULSS)
- VERDE

MQ PARCHEGGIO		MQ VERDE	
P1	mq. 551.79	P9	mq. 75.00
P2	mq. 408.35	P10	mq. 112.50
P3	mq. 50.32	P11	mq. 125.00
P4	mq. 112.50	P12	mq. 51.50
P5	mq. 37.50	P13	mq. 162.75
P6	mq. 37.50	P14	mq. 99.48
P7	mq. 140.88	P15	mq. 261.46
P8	mq. 37.50	P16	mq. 123.71
TOTALE		mq. 2387.74 > di 2369,57 di progetto	
		TOTALE	
		mq. 6694.20 > di 6645,05 di progetto	

SCHEMA AREE A STANDARD STATO FINALE

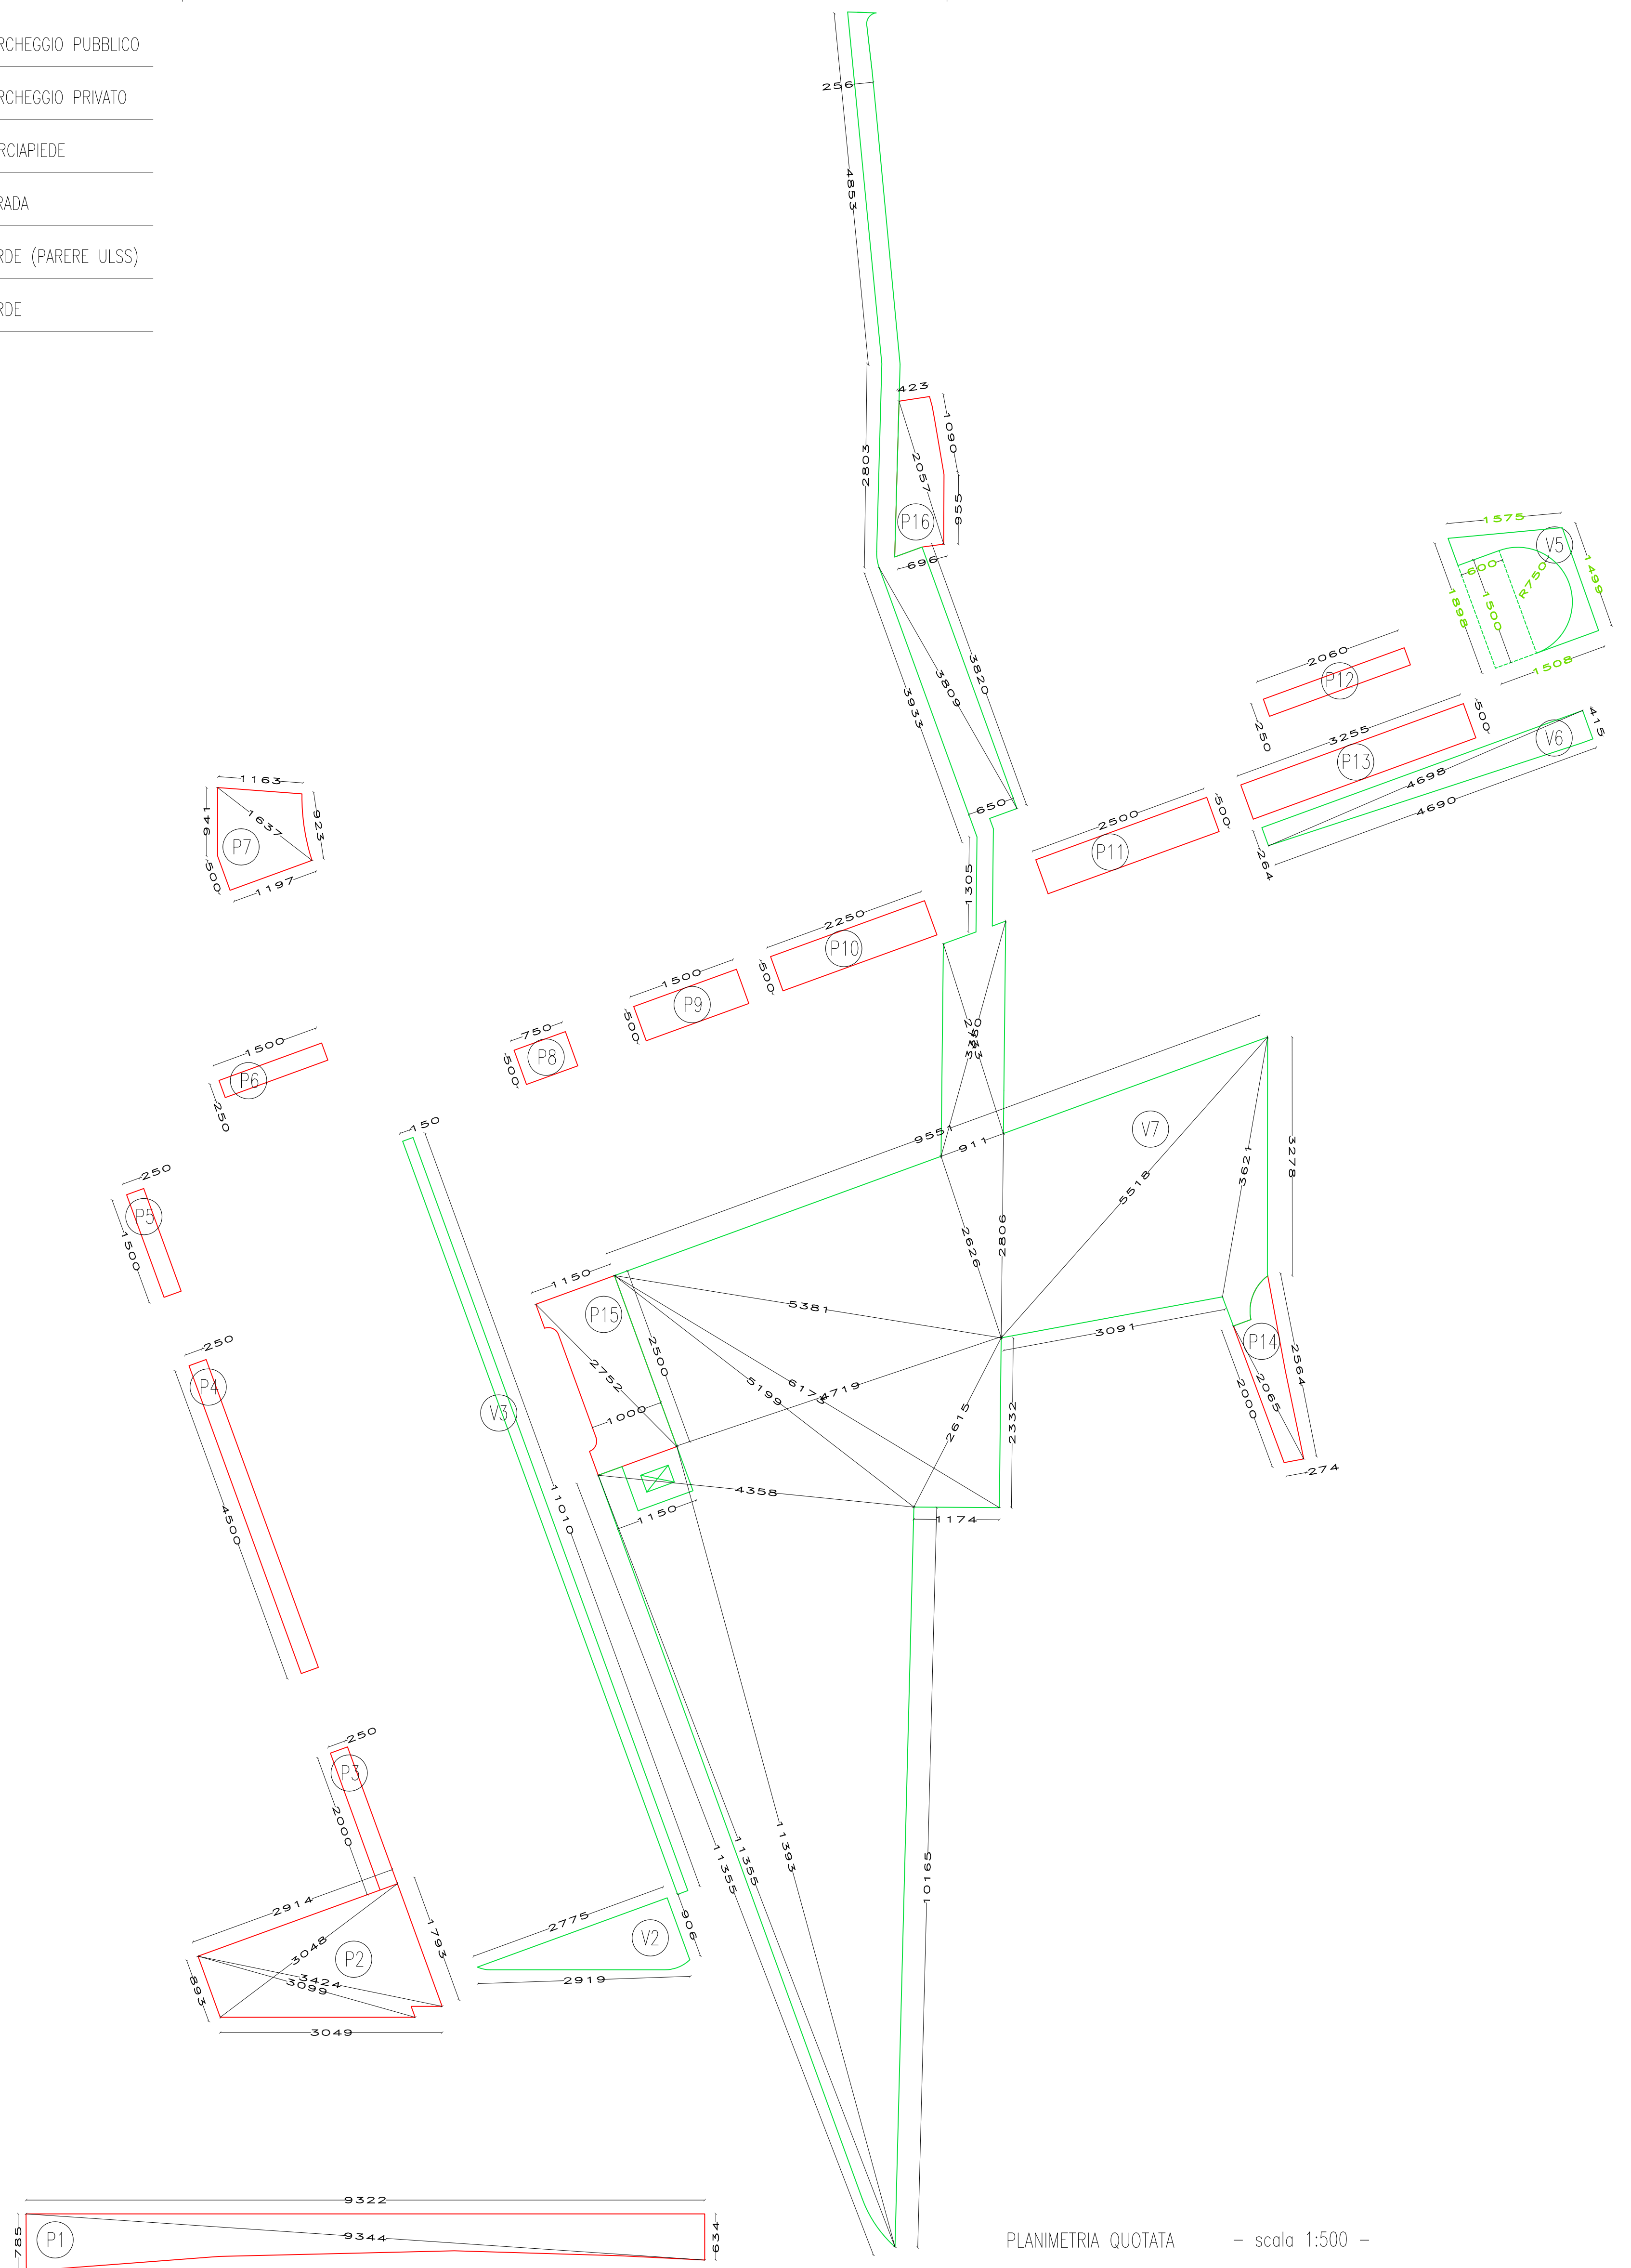

PLANIMETRIA QUOTATA - scala 1:500 -

Comune di Galliera Veneta Provincia di Padova

OPERE DI URBANIZZAZIONE P. di L. "II BORGO"
 Permesso a Costruire n. 27-2008 del 13.06.2011
 Stato opere realizzate - contabilità lavori finiti -

CALCOLO AREE A STANDARD
 Verde e Parcheggi tav. U/1

Studio Tecnico Geometra Mario Bianchi
 35016 Galliera Veneta (PD)
 Viale Italia n° 56/1 Tel. 049/4440500

Studio Tecnico Geometra Dario Cusinato
 35016 Galliera Veneta (PD)
 Viale Europa n° 37 Tel. 049/2969385

scala 1:500/1000

ottobre 2014