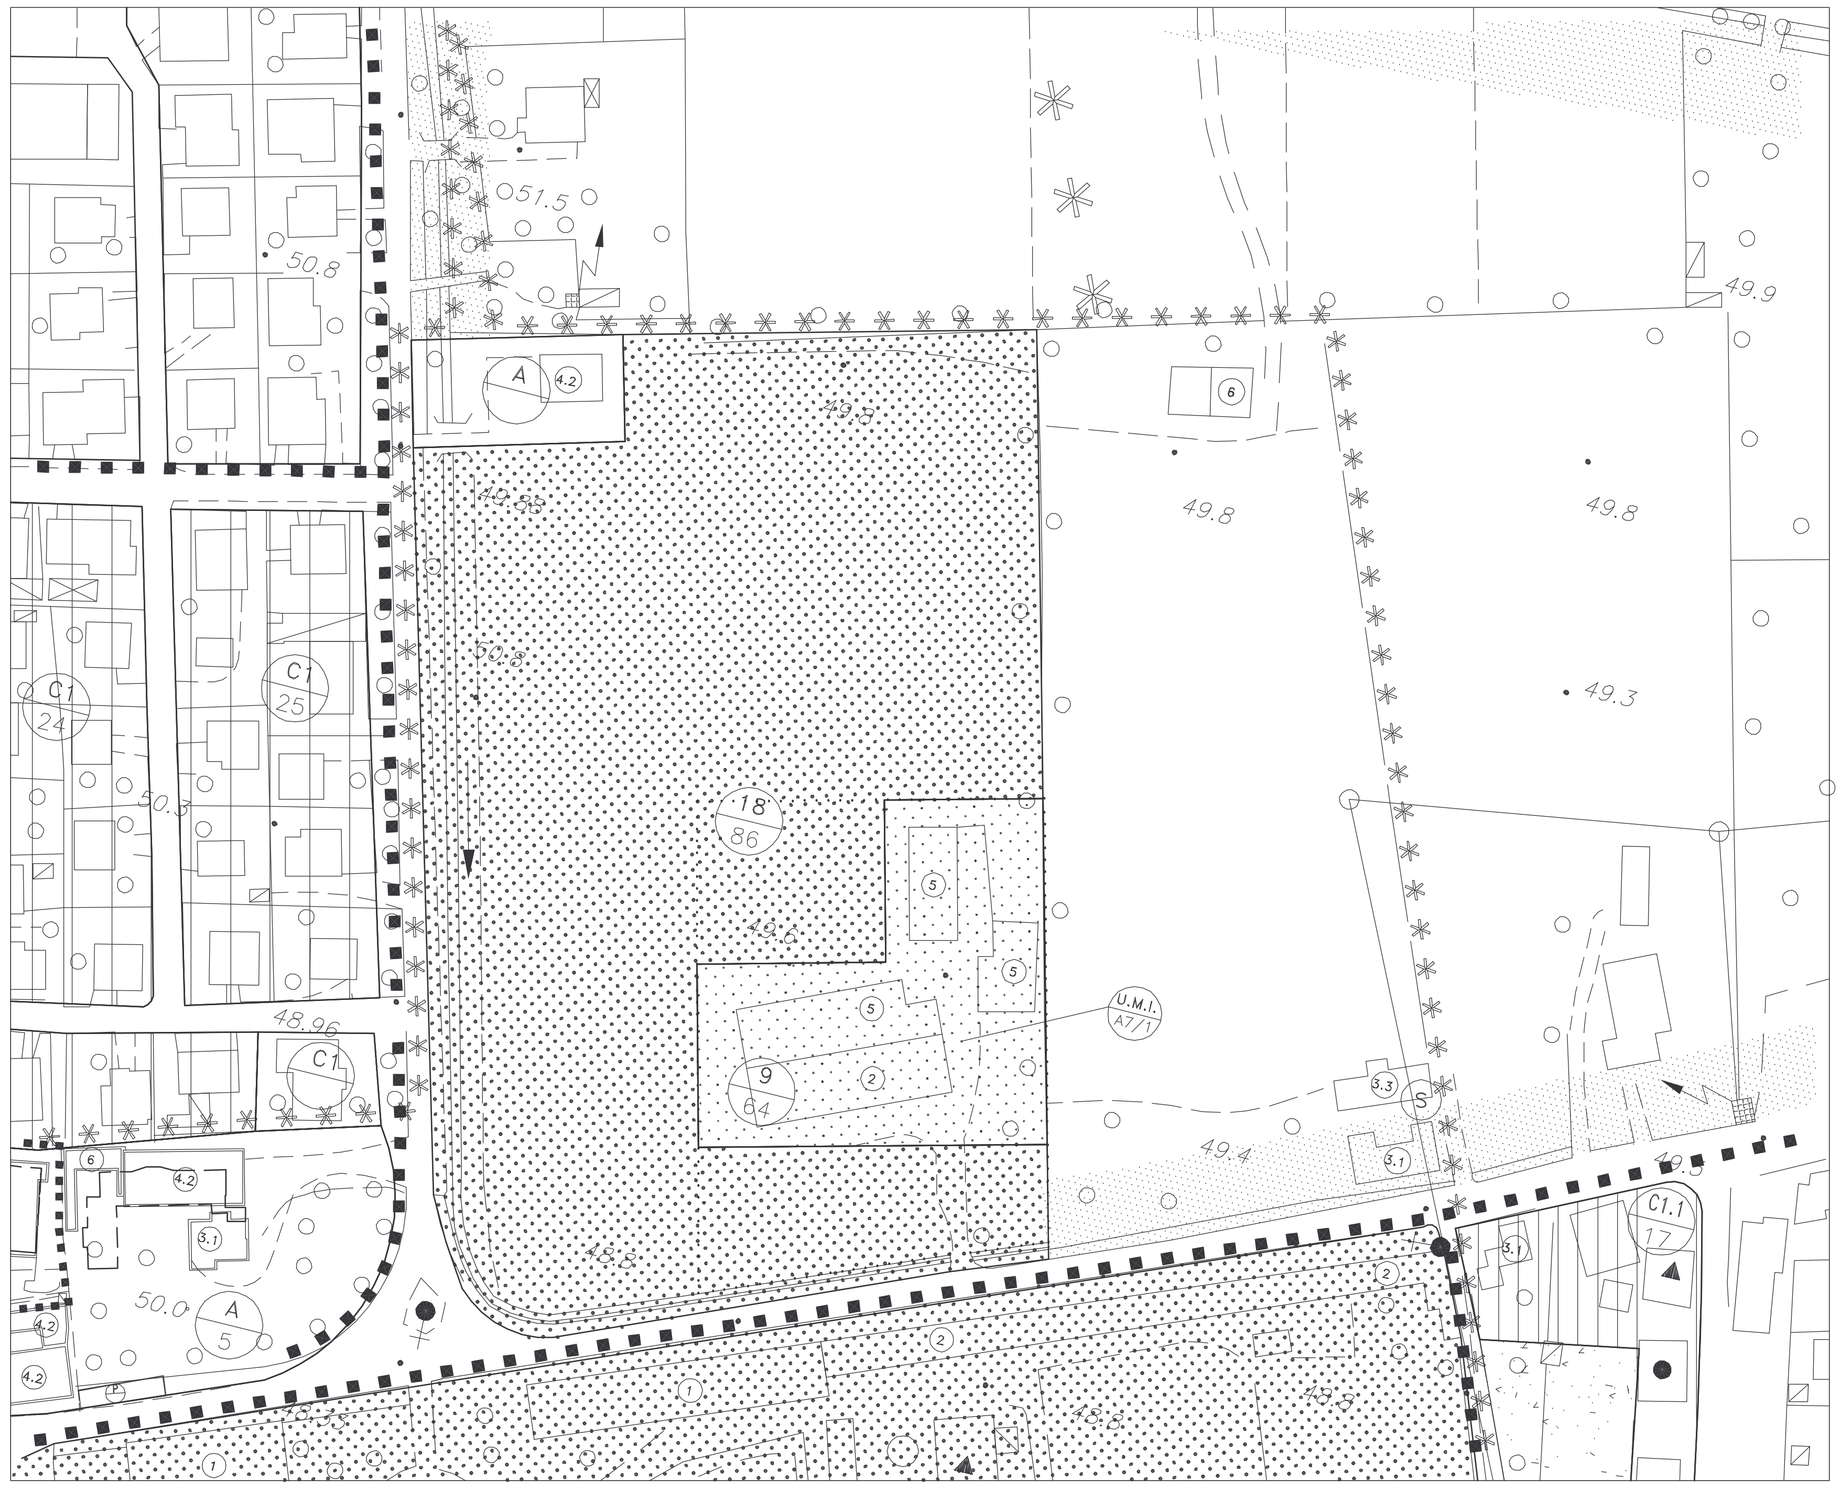

N

Scala 1:1000

A7-A

piazze pedonali

sagome limite nuovi edifici

aree per attrezzature di interesse comune

aree per l'istruzione

aree attrezzate a parco, gioco e sport

portici

allineamento obbligatorio

obbligo strumento urbanistico attuativo

zona con obbligo di lottizzazione

filari alberati alto fusto

5 6 grado di vincolo

percorsi pedonali e/o ciclabili

L N 8 perimetro zona omogenea

u.m.i. N unita' minima di intervento

u.m.i. N perimetro strumenti attuativi vigenti

attivita' produttiva da trasferire

confine centro storico

n azienda con diritto di ampliamento

riqualificazione urbanistica aree limitrofe al centro storico

COMUNE DI
GALLIERA VENETA
Provincia di Padova

P.I. 2009/2014

Elaborato	3	A7	13	Scala	1:1000

CENTRO STORICO CAPOLUOGO "A7"

COMUNE DI
GALLIERA VENETA
Provincia di Padova

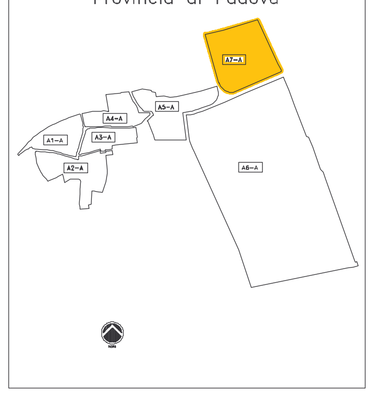

Il Sindaco:
Stefano Bonaldo

Assessore Urbanistico:
Dr. Giuseppe Rigo

Il Responsabile Area Urbanistica:
Arch. Nevio Bigolin

Il Segretario Comunale:
Dr.ssa Stella Bagliolo

Il Progettista:
Arch. Silvano De Nardi

Adozione:
Delibera C.C. n°1 del 6/04/2011

Approvazione:
Delibera C.C. n°2 del 29/06/2011

Data: giugno 2011