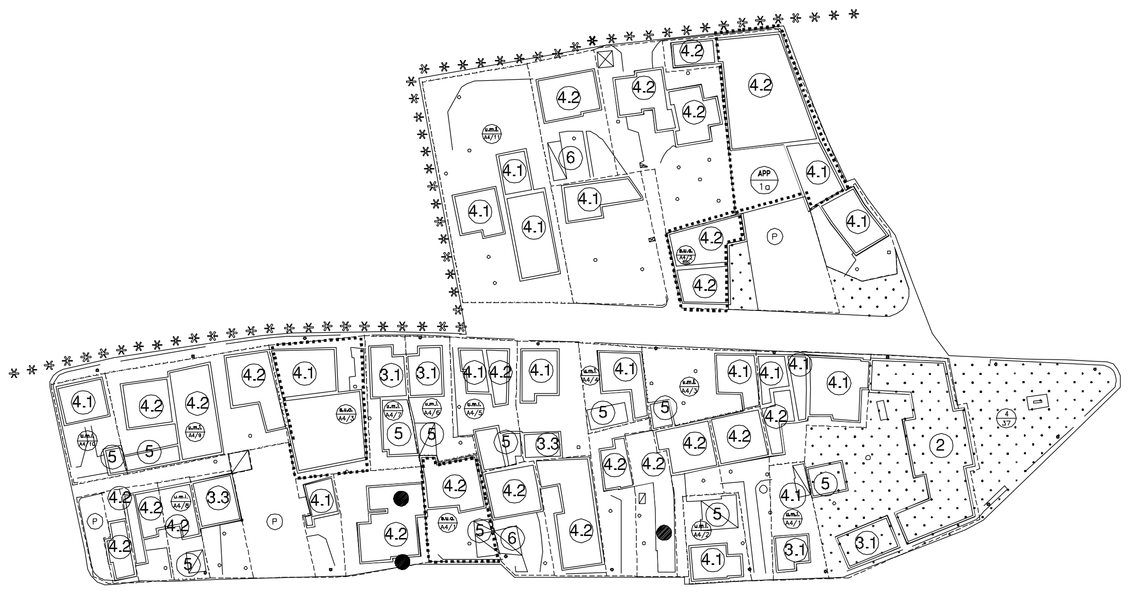

LEGENDA

- piazze pedonali
- sagome limite nuovi edifici
- aree per attrezzature di interesse comune
- aree per l'istruzione
- aree attrezzate a parco, gioco e sport
- portici
- allineamento obbligatorio
- obbligo strumento urbanistico attuativo o Accordo ex art.6 e 7 L.R.11/2004.
- zona con obbligo di lottizzazione
- ⑤ ⑥ grado di vincolo
- percorsi pedonali e/o ciclabili
- L / N ⑧ perimetro zona omogenea
- unita' minima di intervento
- perimetro strumenti attuativi vigenti
- confine centro storico
- (P) aree per parcheggi
- attivita' produttiva da bloccare

N

Scala 1:1000

A4-A

COMUNE DI
GALLIERA VENETA
Provincia di Padova

4a Variante 2° P.I.
2014/2019

Elaborato | 3 | A4 | 10

Scala | 1:1000

CENTRO STORICO CAPOLUOGO "A4"

COMUNE DI
GALLIERA VENETA
Provincia di Padova

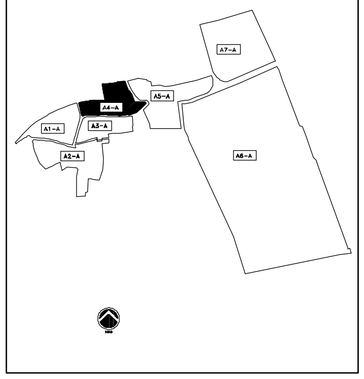

Il Sindaco:
Stefano Boraldo

Assessore Urbanistica:
Geom. Silvia Guidolin

Il Responsabile Area Urbanistica:
Geom. Luca De Boni

Il Segretario Comunale:
Dr.ssa Stella Bagliella

Il Progettista:
Archi. Silvano De Nardi

Adozione:
Delibera C.C. n°20 del 27/12/2018.

Approvazione:
Delibera C.C. n° 3 del 2/04/2019.

Data: Maggio 2019