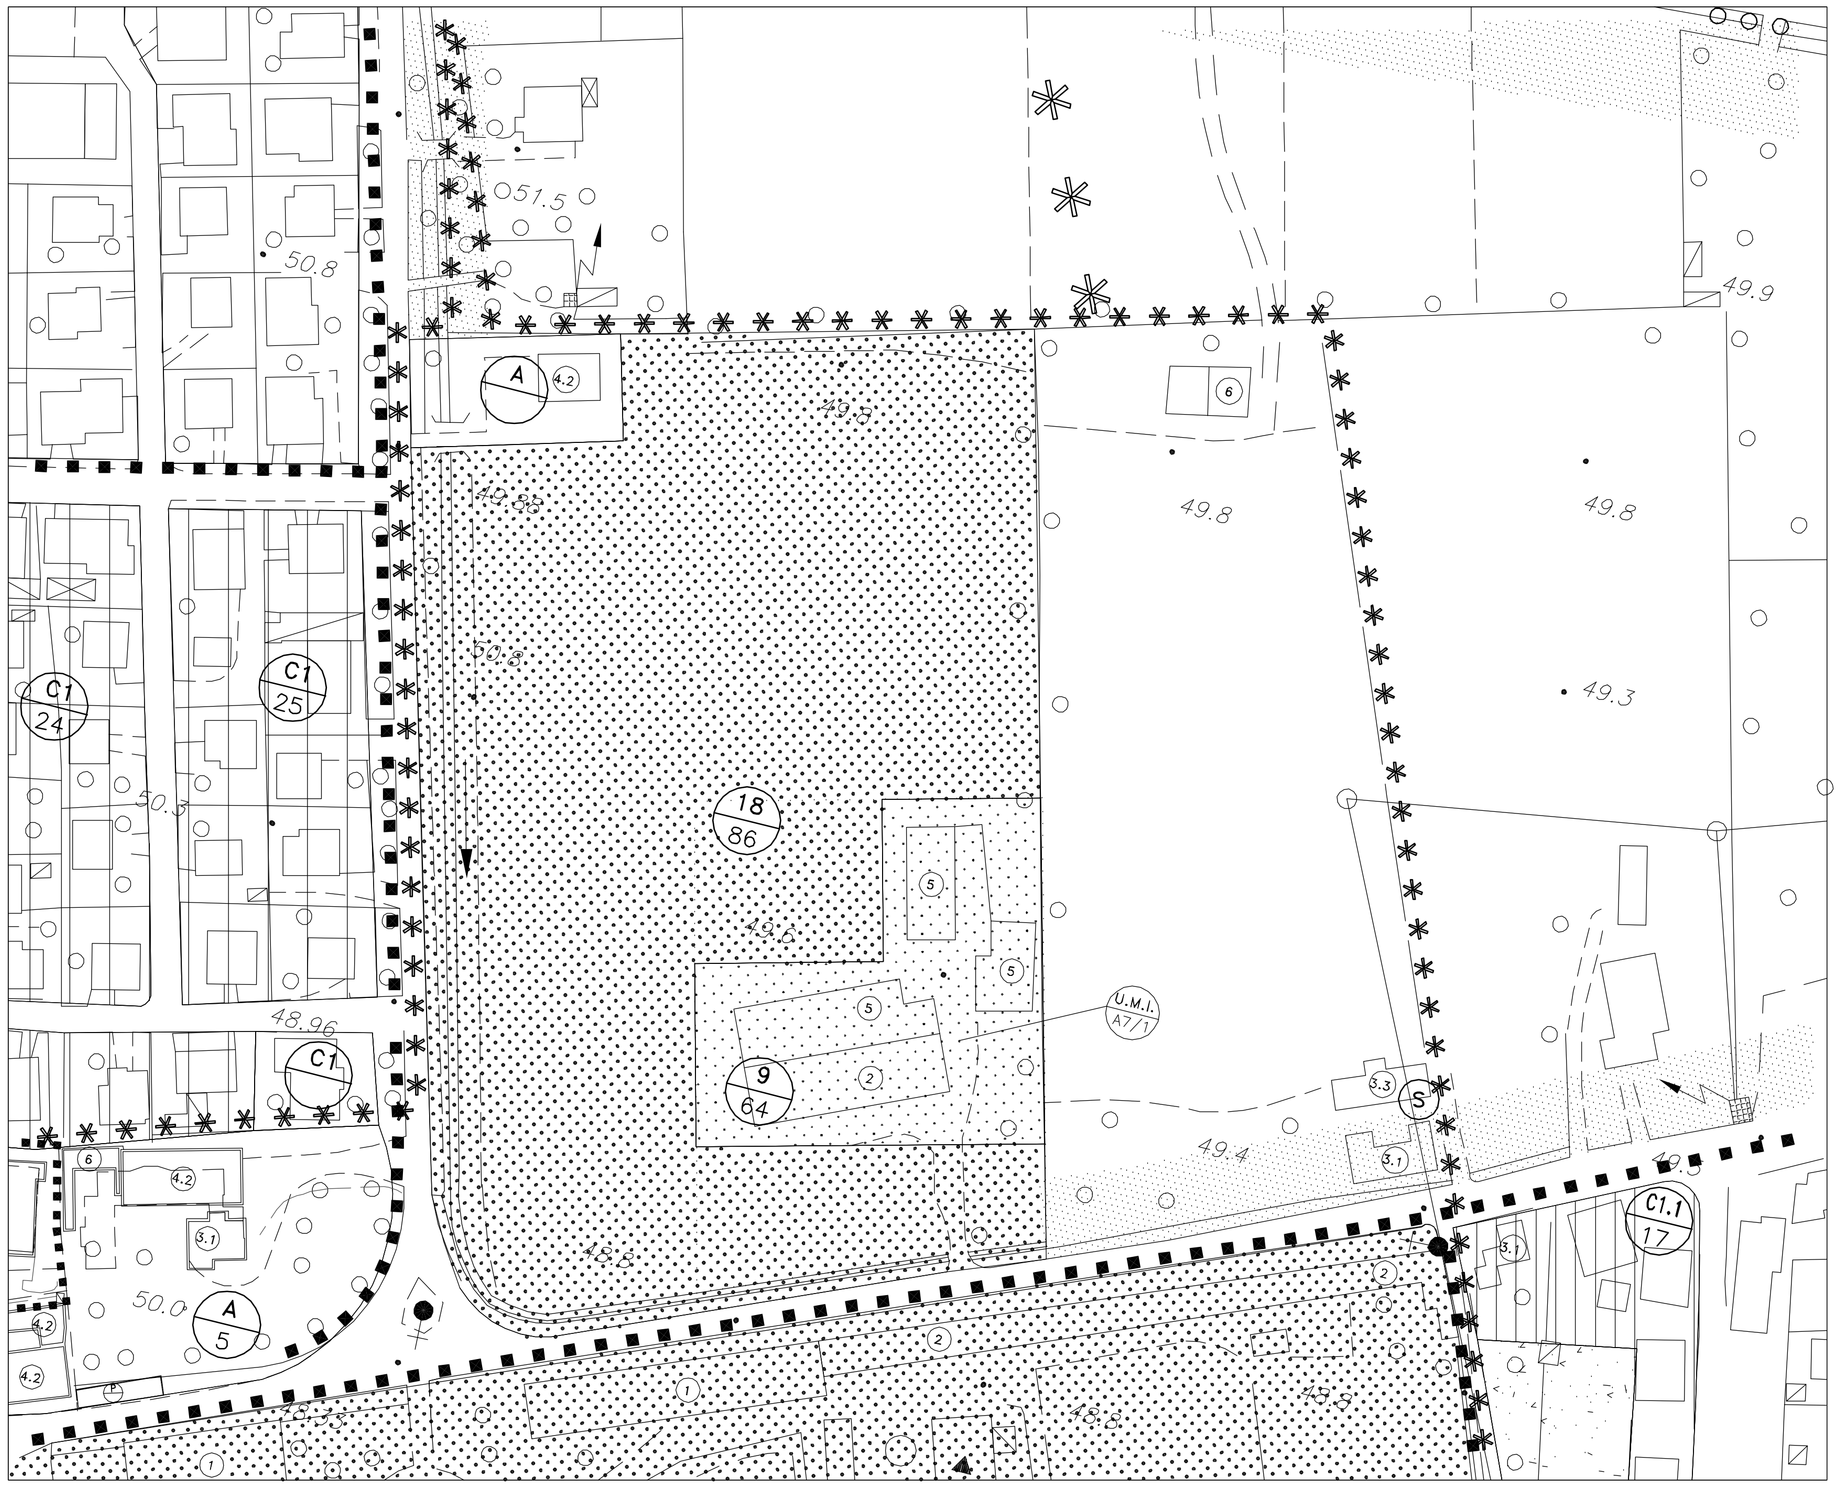

N

Scala 1:1000

A7-A

- piazze pedonali
- sagome limite nuovi edifici
- aree per attrezzature di interesse comune
- aree per l'istruzione
- aree attrezzate a parco, gioco e sport
- portici
- allineamento obbligatorio
- obbligo strumento urbanistico attuativo
- zona con obbligo di lottizzazione
- (5) (6) grado di vincolo
- percorsi pedonali e/o ciclabili
- (L/N) (8) perimetro zona omogenea
- (u.m.i./N) unita' minima di intervento
- (u.m.i./N) perimetro strumenti attuativi vigenti
- confine centro storico
- riqualificazione urbanistica aree limitrofe al centro storico

COMUNE DI GALLIERA VENETA Provincia di Padova	4a Variante 2° P.I. 2014/2019

Elaborato	3	A7	13	Scala	1:1000

CENTRO STORICO CAPOLUOGO "A7"

COMUNE DI GALLIERA VENETA
Provincia di Padova

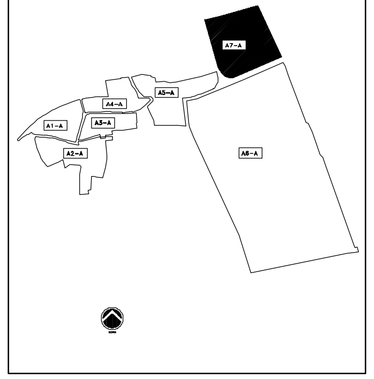

Adozione:
Delibera C.C. n°20 del 27/12/2018.

Approvazione:
Delibera C.C. N° 3 del 2/04/2019.

Il Sindaco:
Stefano Bonaiuto

Assessore Urbanistica:
Geom. Silvia Cuzzolin

Il Responsabile Area Urbanistica:
Geom. Luca De Boni

Il Segretario Comunale:
Dr.ssa Stella Bogliolo

Il Progettista:
Archi. Silverio Del Nardi

Data: Maggio 2019