
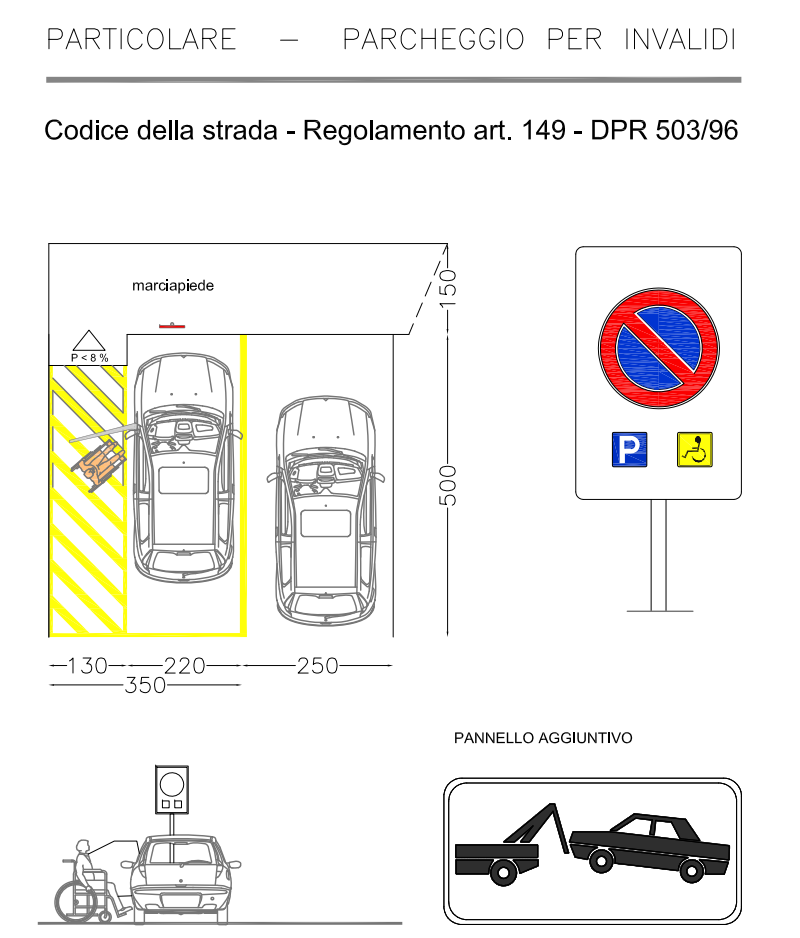


-----	Limite ambito di intervento	ml.	408,00
-----	Area territoriale progetto	mq.	10261,98
-----	Ingombro fabbricati mono/bifamiliare		
-----	Limite lotti		
	Volume edificabile APP	mc.	6800,00 invariato
■	Superficie fondiaria	mq.	7046,58
	Indice Mc/Mq	mc/mq	0,965
	Indice max di copertura	mq/mq	0,33
	Abitanti equivalenti	N.	45
■	Verde	mq.	880 > (8 mq/AE)
■	Parcheggi n. 42	mq.	550 > (8 mq/AE)
■	Marcipiedi e ciclabile	mq.	656,57 + mq. 33,29 fuori ambito
■	Viabilità	mq.	1128,83 + mq. 1,84 fuori ambito
■	Tasca di accesso		
▲	Ingombro accesso carraio		
▲	Ingombro accesso pedonale		
■	Panchina		
■	Altalena		
■	Bilico		
■	Gioco a molla		
■	Tappeto antitrauma		

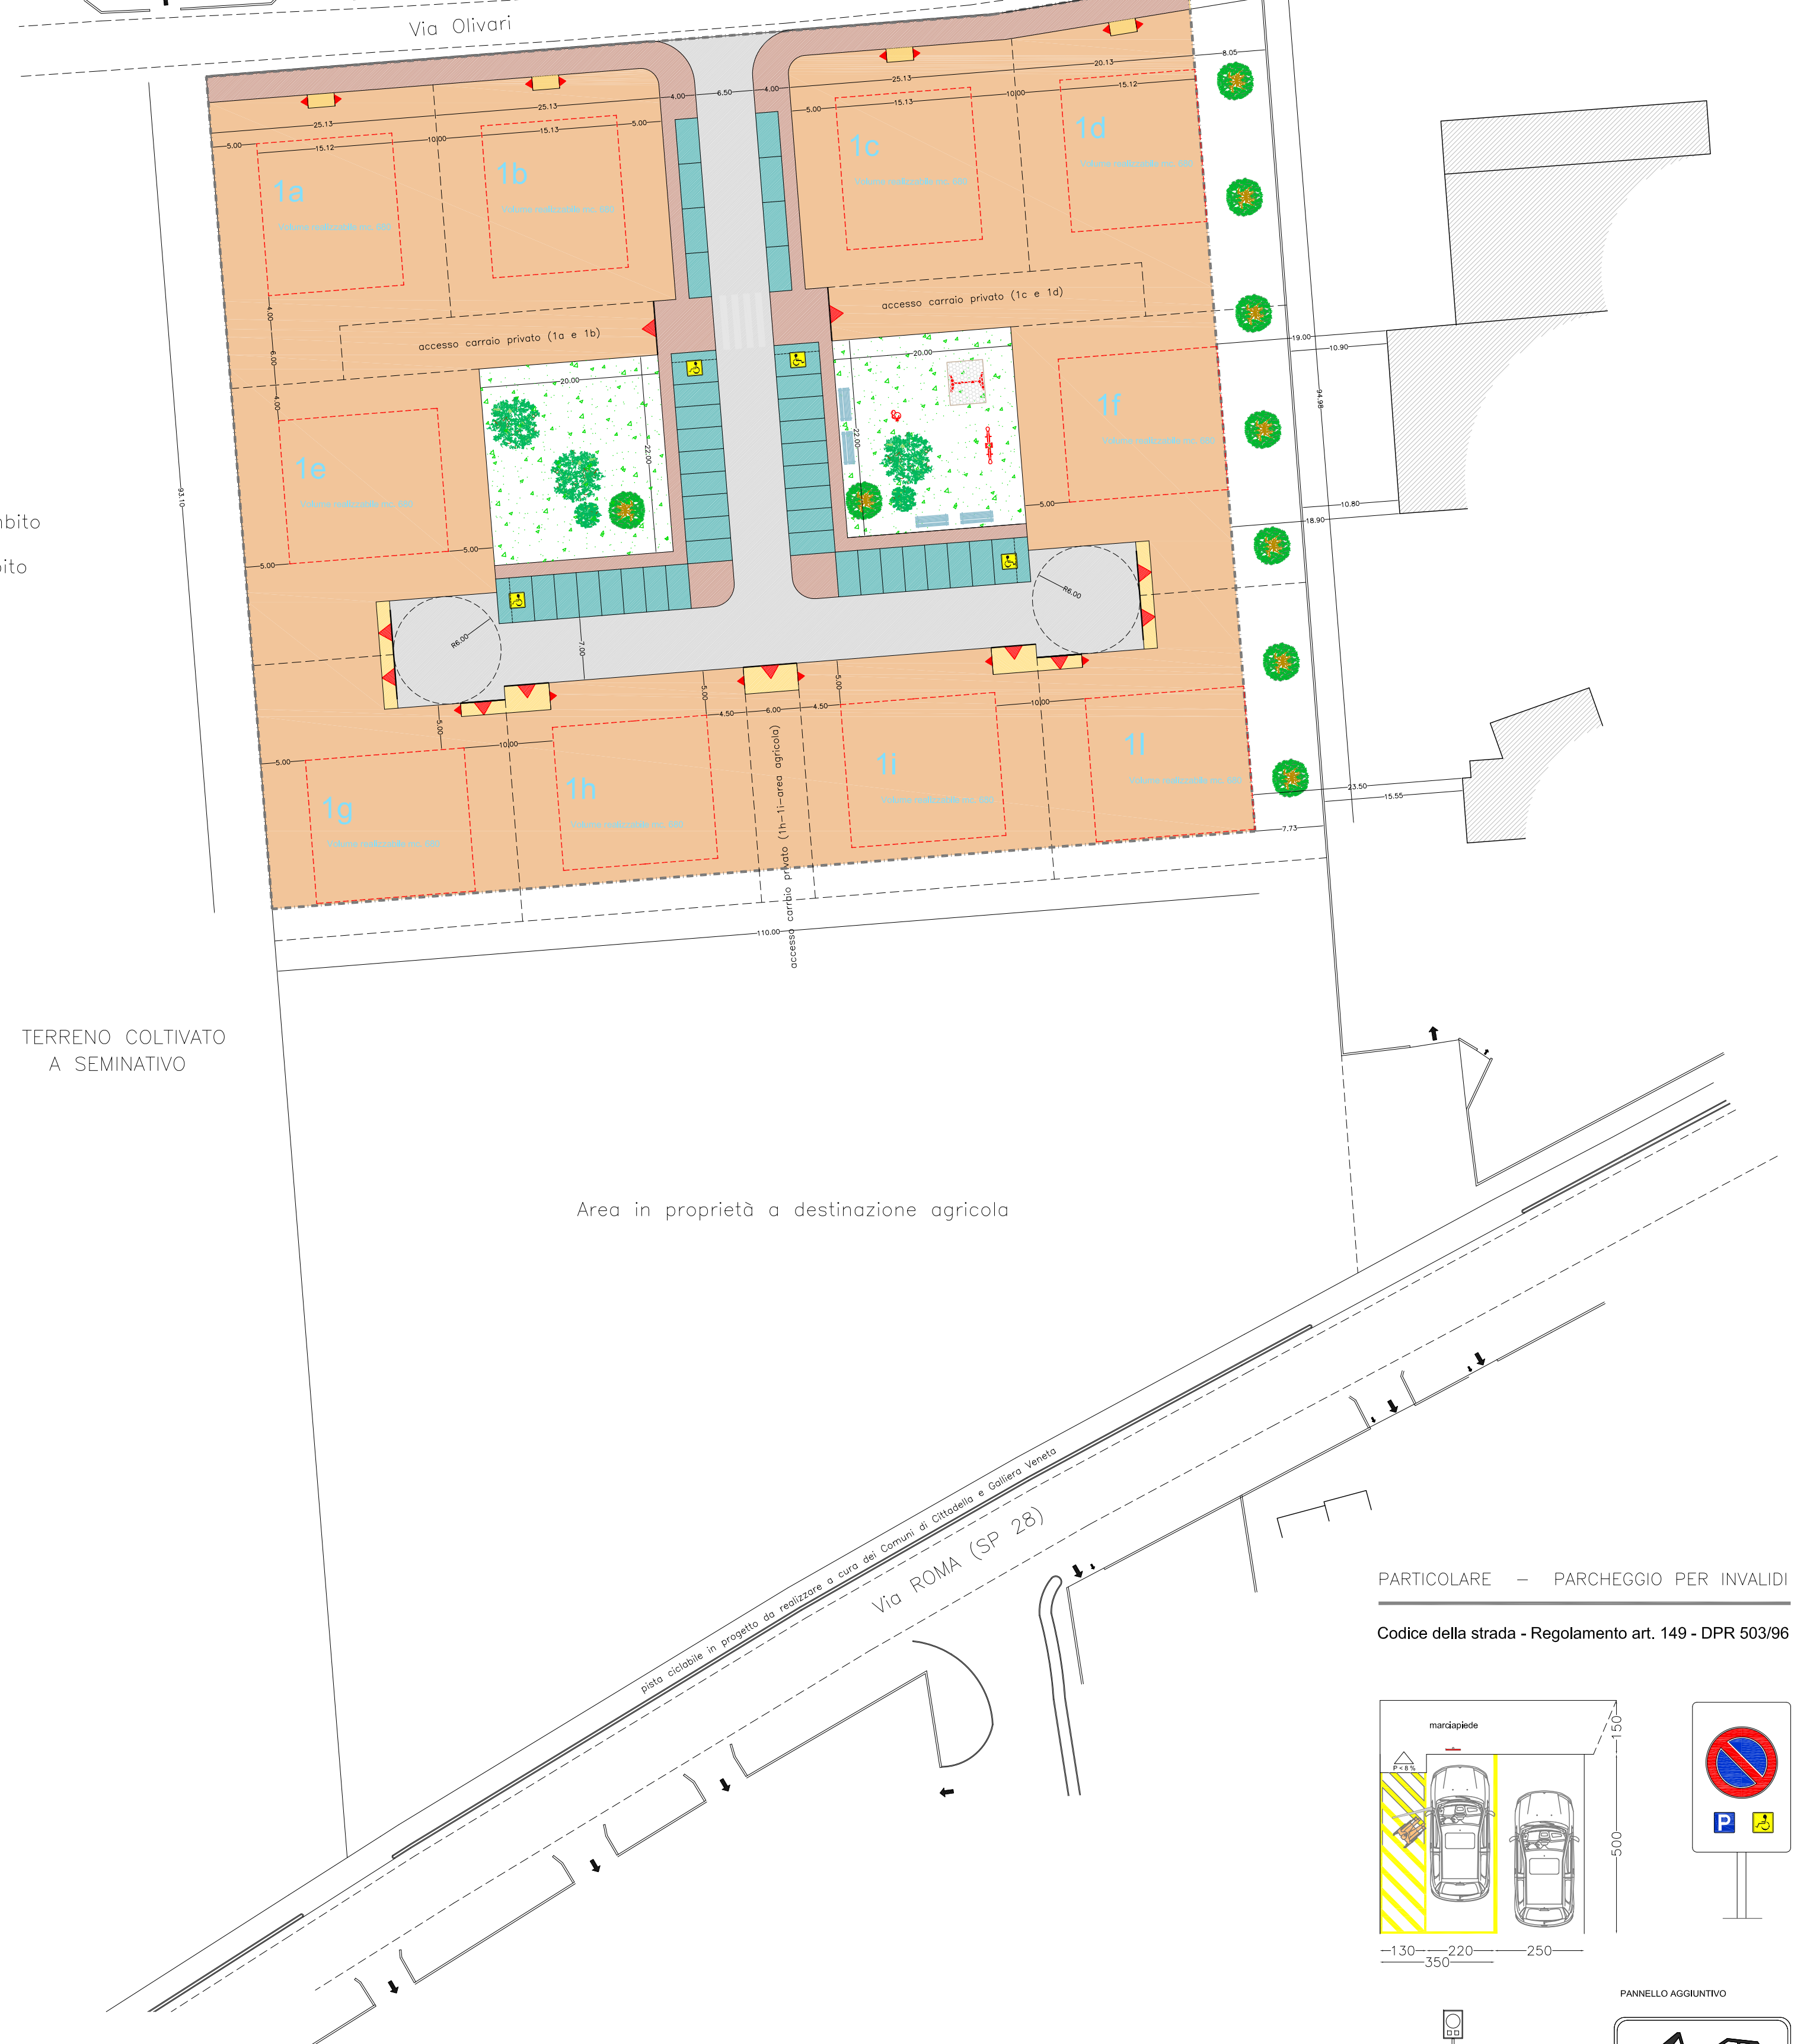

Ing. GIAN ANTONIO MAZZOCCHIN
 ufficio: via BRENTELLA, 54 35013 CITTADELLA (PD)
 tel. 049/5970666 338/3569966 c.f. MZZ GNT 60A21 C743D

Tav. 4

PROGETTO : Piano di Lottizzazione "OLIVARI GREEN"
 OGGETTO : Planivolumetrico

COMUNE: Galliera Veneta (PD)
 DITTA **Costruzioni Martini S.r.l.**
Biorollo S.n.c. di Marchiori Elda & Figli

SCALE 1/500
 DATA DICEMBRE 2018