

PARETE P1 300X25 H=738
scala 1:20




PARETE P2 160X25 H=738
scala 1:20

PARETE P3 300X25 H=358

REQUISITI STRUTTURE	
SONDACCAGGI DI PROGETTO	
IMPALECATI 1° PIANO	3,00 N/mm ²
sondaccaggio perimetrale C1	3,00 N/mm ²
sondaccaggio perimetrale C2	3,00 N/mm ²
sondaccaggio perimetrale C3	3,00 N/mm ²
COOPERATA PIANTABILE ZONA NENSA	
SCALE NENNE E ESTERNE	
sondaccaggio variabile C4/C1	3,00 N/mm ²
sondaccaggio variabile C4/C2	3,00 N/mm ²
IMPALECATI 2° PIANO (COOPERATI)	4,00 N/mm ²
sondaccaggio perimetrale	2,00 N/mm ²
sondaccaggio perimetrale	2,00 N/mm ²
PENSILINI INGRESSO	0,50 N/mm ²
sondaccaggio perimetrale	0,50 N/mm ²
sondaccaggio variabile zona v. acciaino	2,00 N/mm ²

[illegible]

Forchette ø12/15-20
L=150

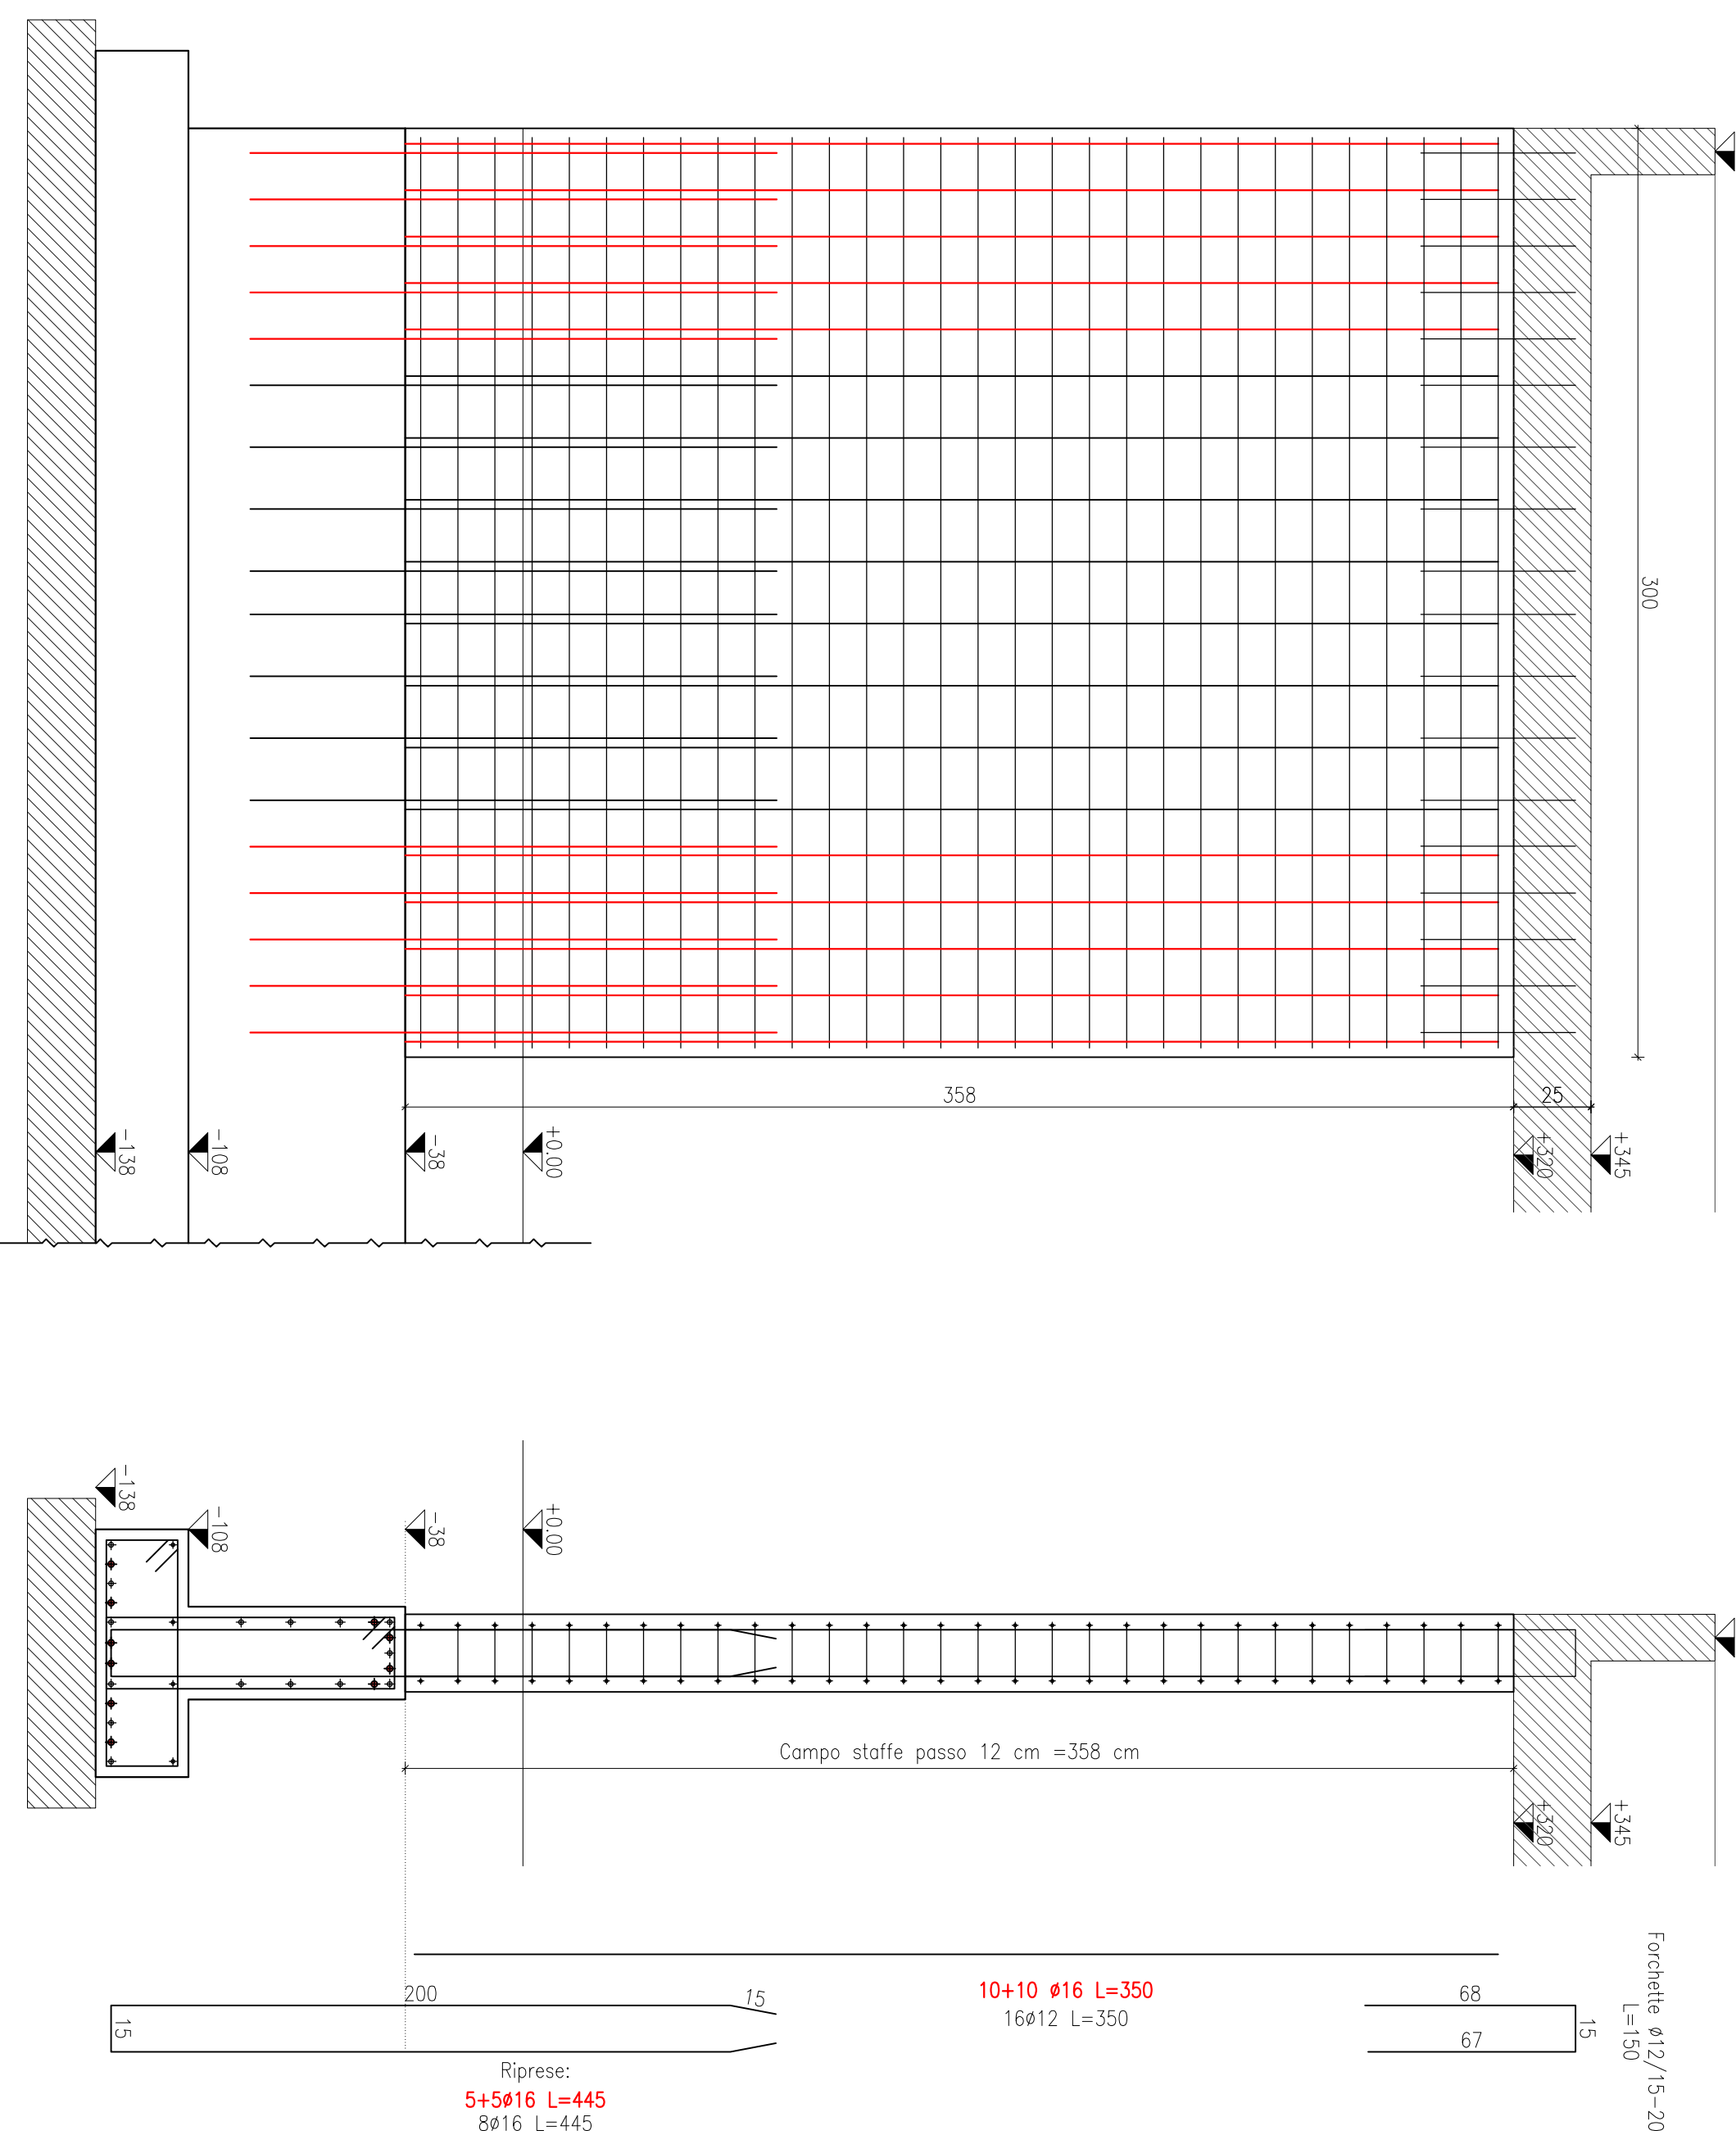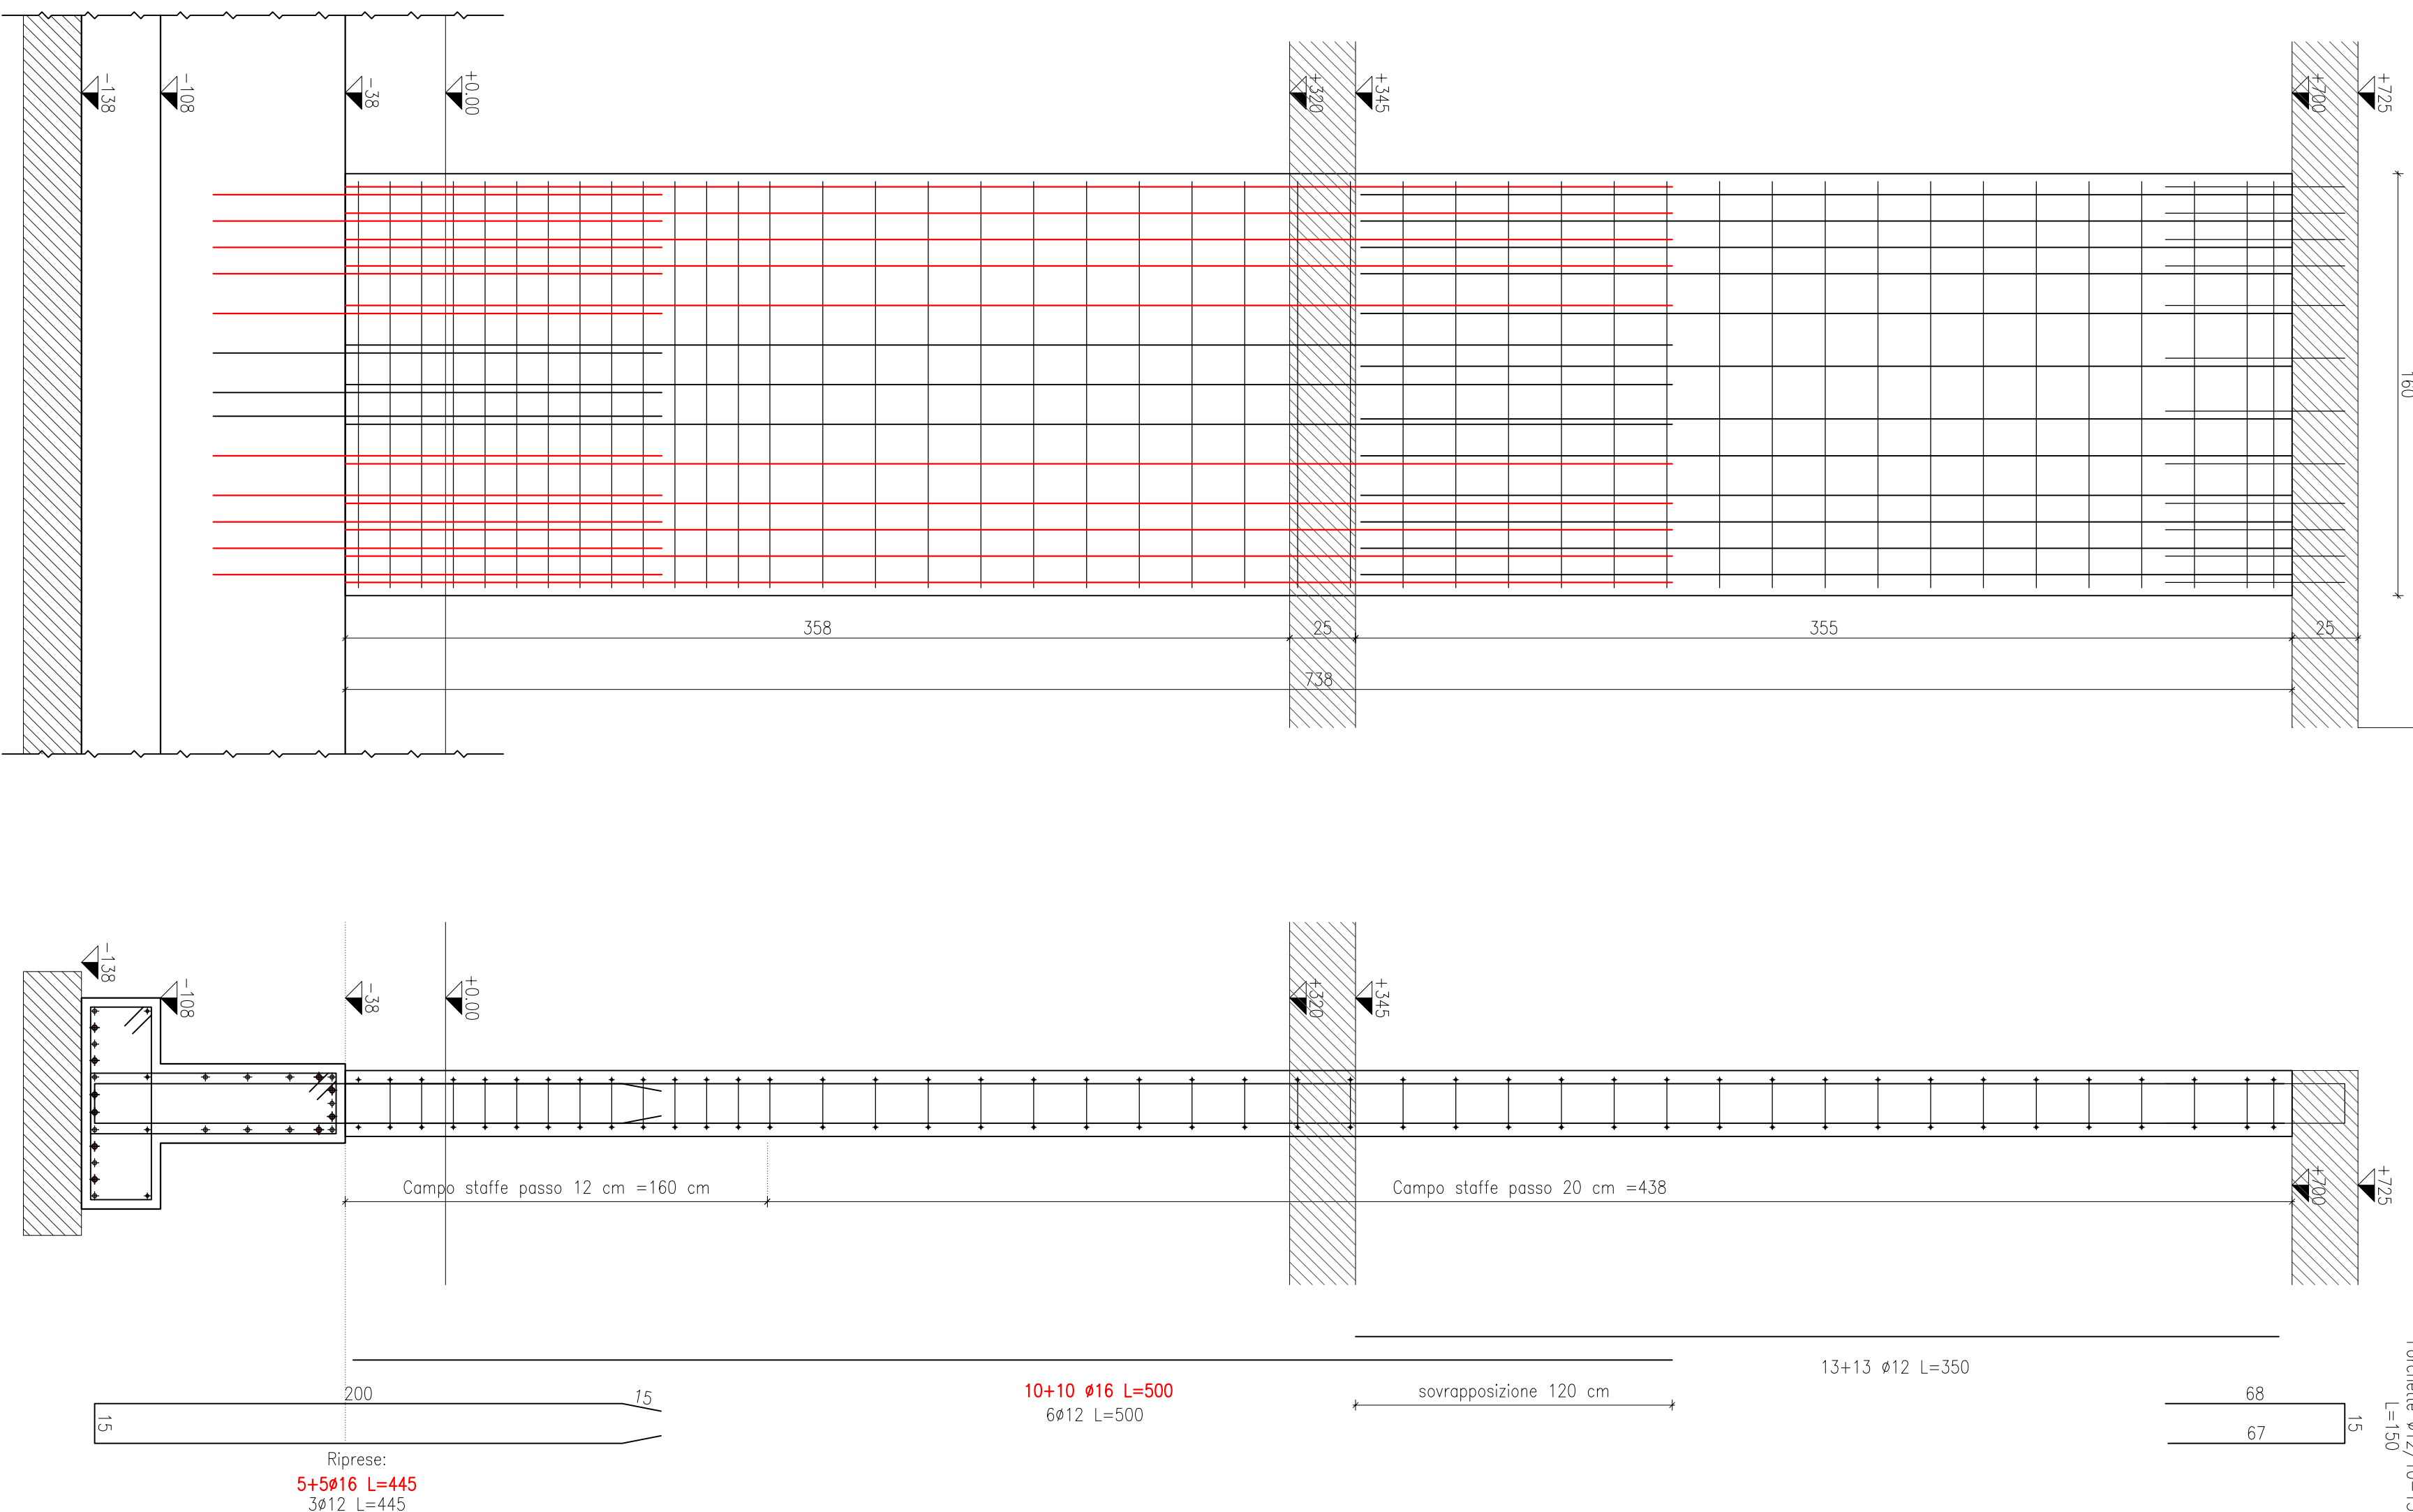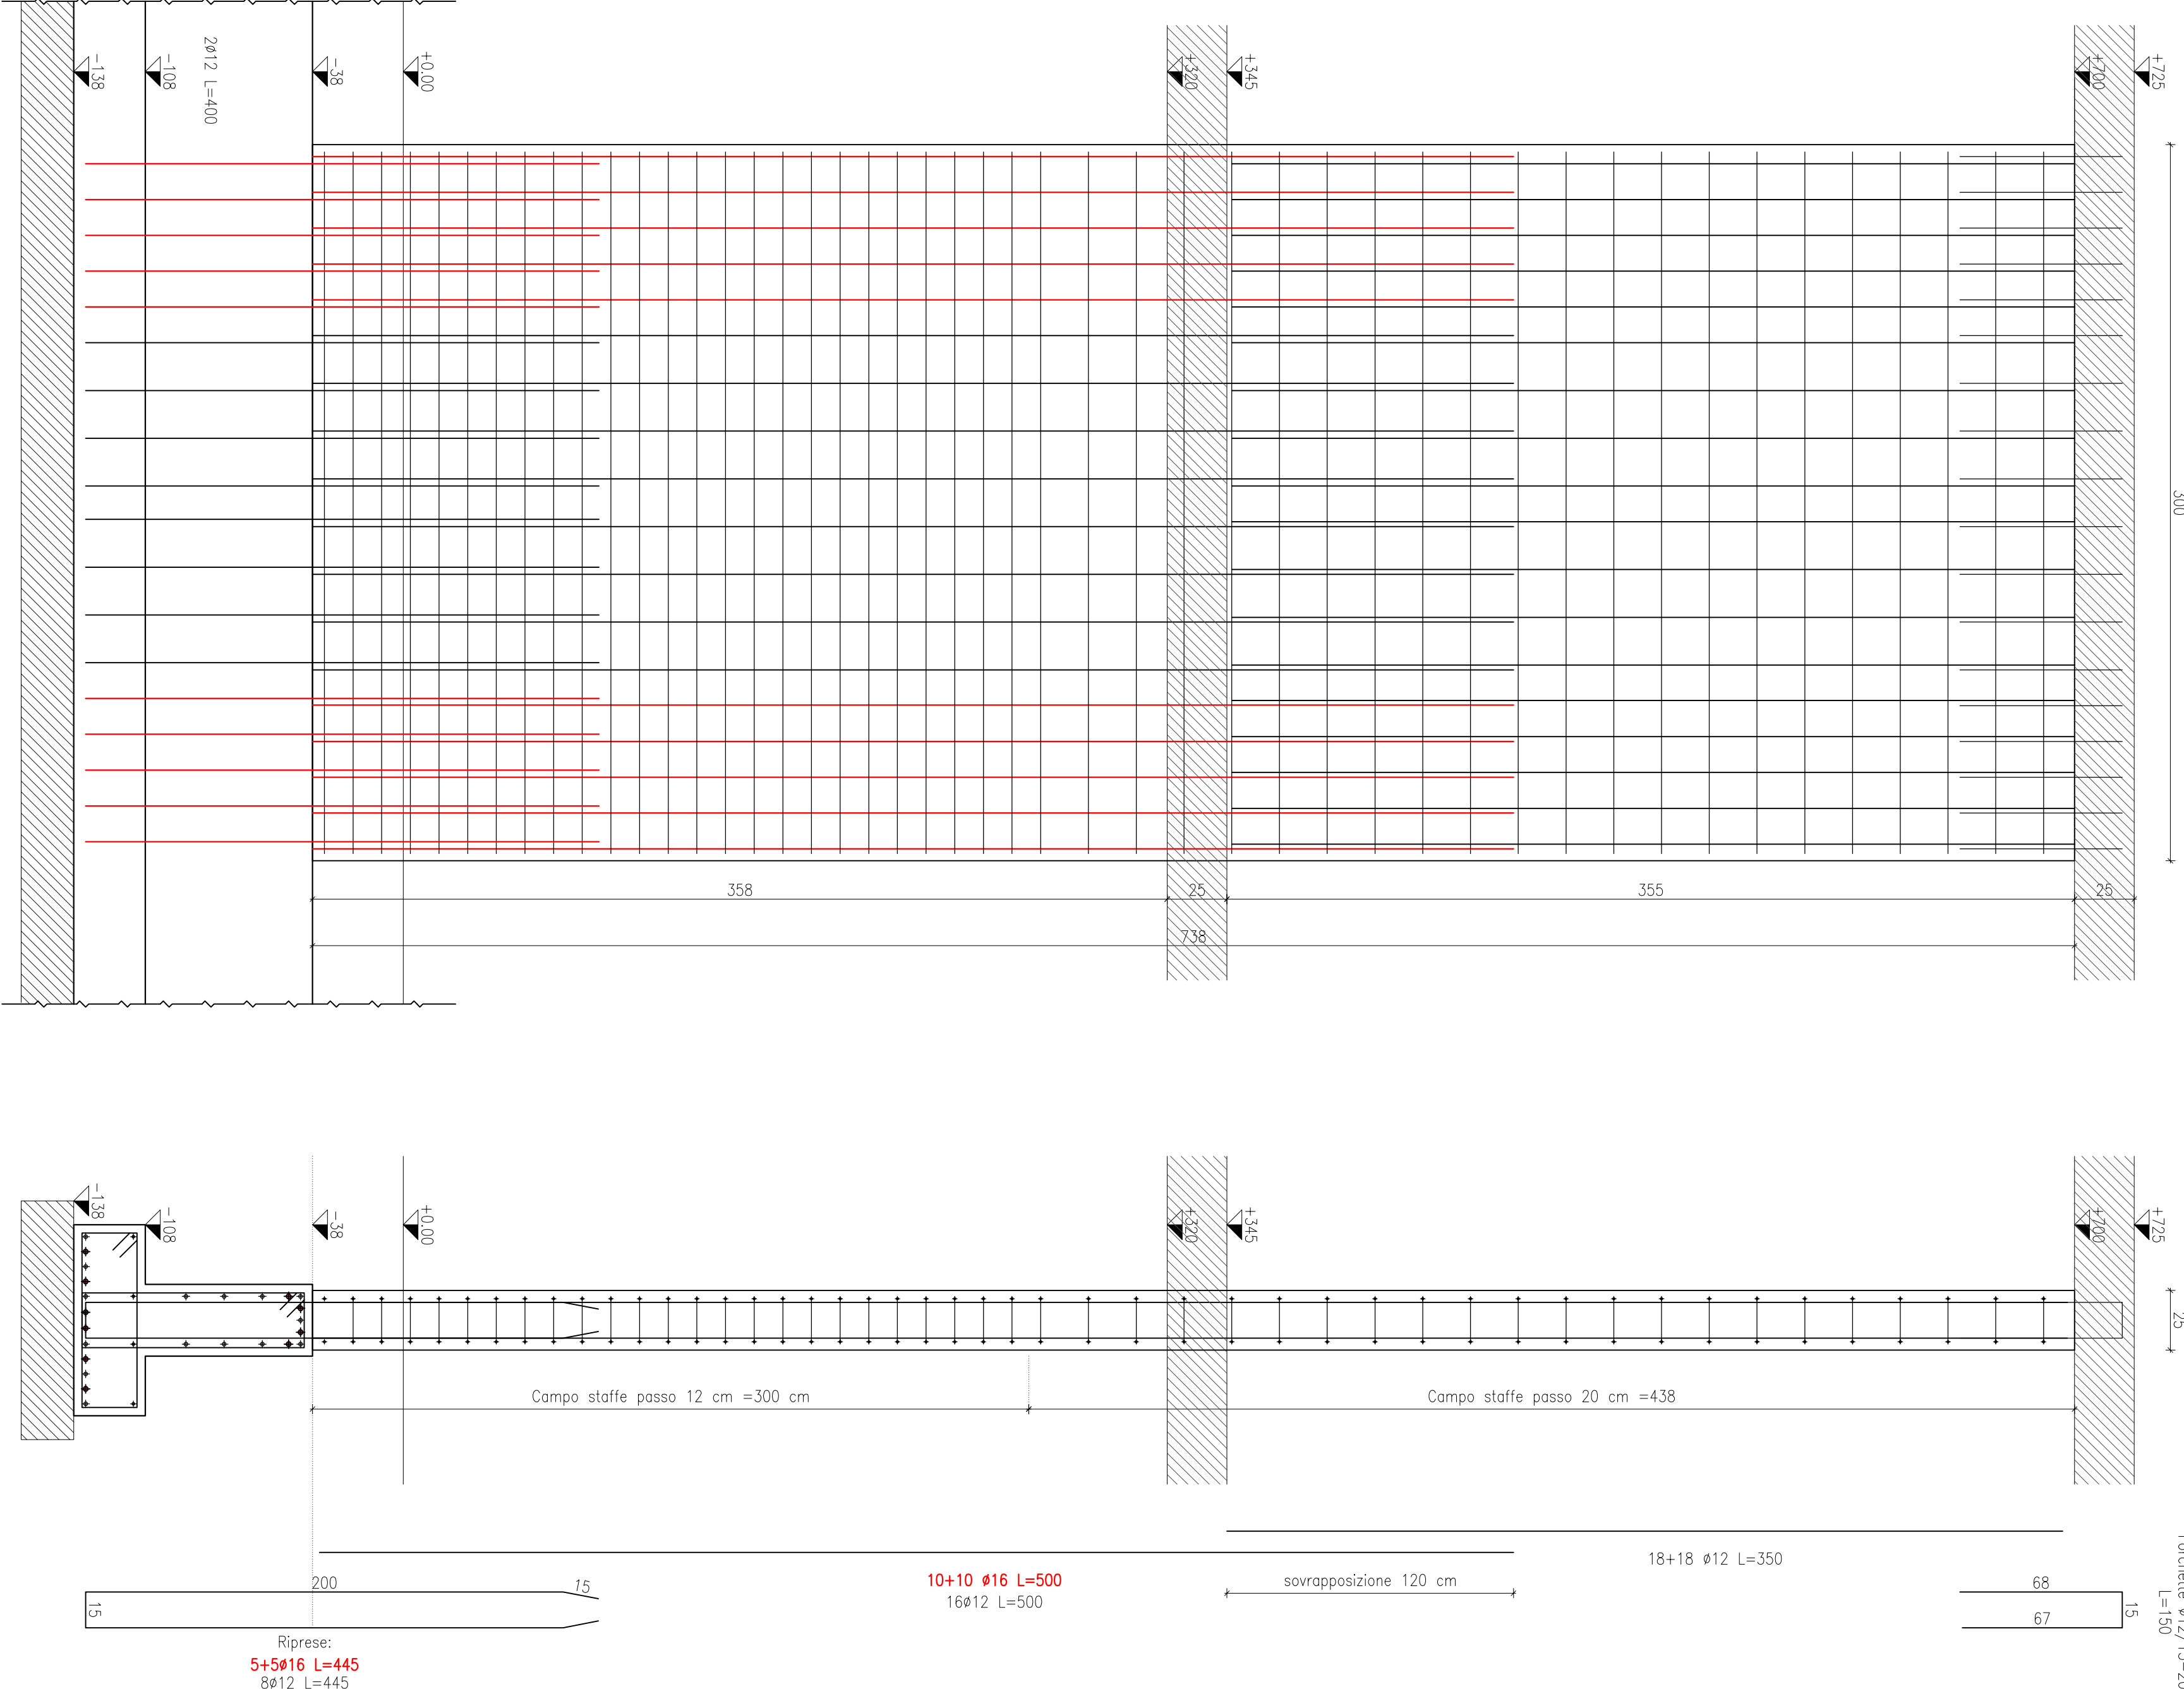

commitment:	Comune di Gallarate, Varesina
progettazione architettonica:	arch. Fernando Tomassello arch. Monica Piregone
progettazione strutture:	Ing. Globio Curnisello

C.02.00 **PARTICOLARI SETTI IN ELEVAZIONE**



Regione Veneto

NUOVA SCUOLA PRIMARIA "don Guido Manesso"
PROGETTO ESECUTIVO - 1° STRALCIO FUNZIONALE