




CENTRO STORICO



IODURI METALLICI bruciature ceramico

 



W	flusso	Ra	°K	efficienza
35	3.400 lm	81	3.000	84 lm/W
70	6.800 lm	81	3.000	84 lm/W
150	14.000 lm	85	3.000	93 lm/W
300	28.000 lm	91	3.000	104 lm/W

APPARECCHIO CON TECNOLOGIA LED

W	flusso	Ra	°K	efficienza
44	2750 lm	90	3000	80-90lm/w
87	5500 lm	90	3000	80-90lm/w
87	7350 lm	65	3000	80-90lm/w
115	9500 lm	60	3000	80-90lm/w



NO CASSONINA

CONTESTO PRODUTTIVO E CONTESTO RESIDENZIALE


W	Russo	Ria	%	efficienza
150	13.000 lm	85	2.150	88 lm/W
200	23.000 lm	85	2.150	94 lm/W
400	38.000 lm	85	2.150	100 lm/W

SODIO alta pressione Ra 65

APPARECCHIO CON TECNOLOGIA LED

W	Russo	Ria	%	efficienza
44	3700 lm	4000	70	70-80lm/W
58	4950 lm	5000	70	70-80lm/W
75	7350 lm	7500	70	70-80lm/W
115	9500 lm	75	4000	70-80lm/W

NO DIAGRAMMA

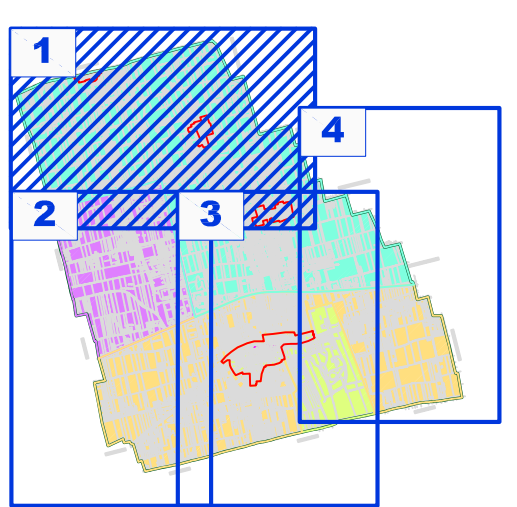

LEGENDA DEI SIMBOLI	
	CONTRE STORICI LAMPADINE A IDURI METALLICI
	CONTESTO PREVALENTEMENTE PRODUTTIVO - LAMPADINE A VAPORI DI SODIO A ALTA PRESSIONE
	CONTESTO PREVALENTEMENTE RECREAZIONALE - LAMPADINE A VAPORI DI SODIO A ALTA PRESSIONE
	CONTESTO PREVALENTEMENTE RECREAZIONALE - LAMPADINE A VAPORI DI SODIO A ALTA PRESSIONE
	CONTESTO DI GIORNO STORICO E PARTICOLARE VALORE LAMPADINE A IDURI METALLICI



Comune di Galliera Veneta
Provincia di Padova

P.I.C.I.L.
PIANO DELL'ILLUMINAZIONE
PER IL CONTENIMENTO
DELL'INQUINAMENTO LUMINOSO

02	04/04/2014	TERZA EMISSIONE	A	S.Matiz	T.Aquistopoco	A.Breviterio
Rev. rev.	Data date	Descrizione Description	Stato doc. rev. scope	Disegn. drm.	Controllato checked	Approvato Approved

	Ciente
	Client

COMUNE DI GALLIERA VENETA
via Roma, 174 - Galliera Veneta (PD)



Gemmo spa
Engineering Construction Services
Vicenza - Italia



Documenti sono
riservati di per
S.p.A. Vietato
e diffusione in
totale o parzi-
di legge.

Form. / size ---	Scale / scale 1:2000	Ente/office UT IN	Sistema/system IL	Tipi/types DD
Commissio/job number D68119		Sostituisce/substitutes		

				sheet
D.6.8.1.1.9	IL	DD	0.0.2	Di of
Progetto				

Titolo title	TAVOLA 01 Suddivisione per aree illuminotecniche omogenee
-----------------	--