


 

Comune di Galliera Veneta
Provincia di Padova

P.I.C.I.L.
PIANO DELL'ILLUMINAZIONE
PER IL CONTENIMENTO
DELL'INQUINAMENTO LUMINOSO

CENTRO STORICO

IODURI METALLICI bruciatore ceramico

W	flusso	Ra	"K"	efficienza
35	3.400 lm	81	3.000	94 lm/W
70	6.800 lm	81	3.000	94 lm/W
150	14.000 lm	85	3.000	93 lm/W
70	7.300 lm	91	3.000	104 lm/W

APPARECCHIO CON TECNOLOGIA LED

W	flusso	Ra	"K"	efficienza
44	3750 lm	80	3000	80-90lm/W
58	4950 lm	80	3000	80-90lm/W
87	7350 lm	75	3000	80-90lm/W
115	9550 lm	75	3000	80-90lm/W

NO DIAGRAMMA

**CONTESTO PRODUTTIVO E
CONTESTO RESIDENZIALE**


SODIO alta pressione Ra 65

W	flusso	Ra	"K"	efficienza
150	13.000 lm	65	2.150	86 lm/W
250	23.000 lm	65	2.150	94 lm/W
400	38.000 lm	65	2.150	100 lm/W

APPARECCHIO CON TECNOLOGIA LED

W	flusso	Ra	"K"	efficienza
44	3750 lm	70	4000	70-80lm/W
58	4950 lm	70	4000	70-80lm/W
87	7350 lm	65	4000	70-80lm/W
115	9550 lm	65	4000	70-80lm/W

NO DIAGRAMMA

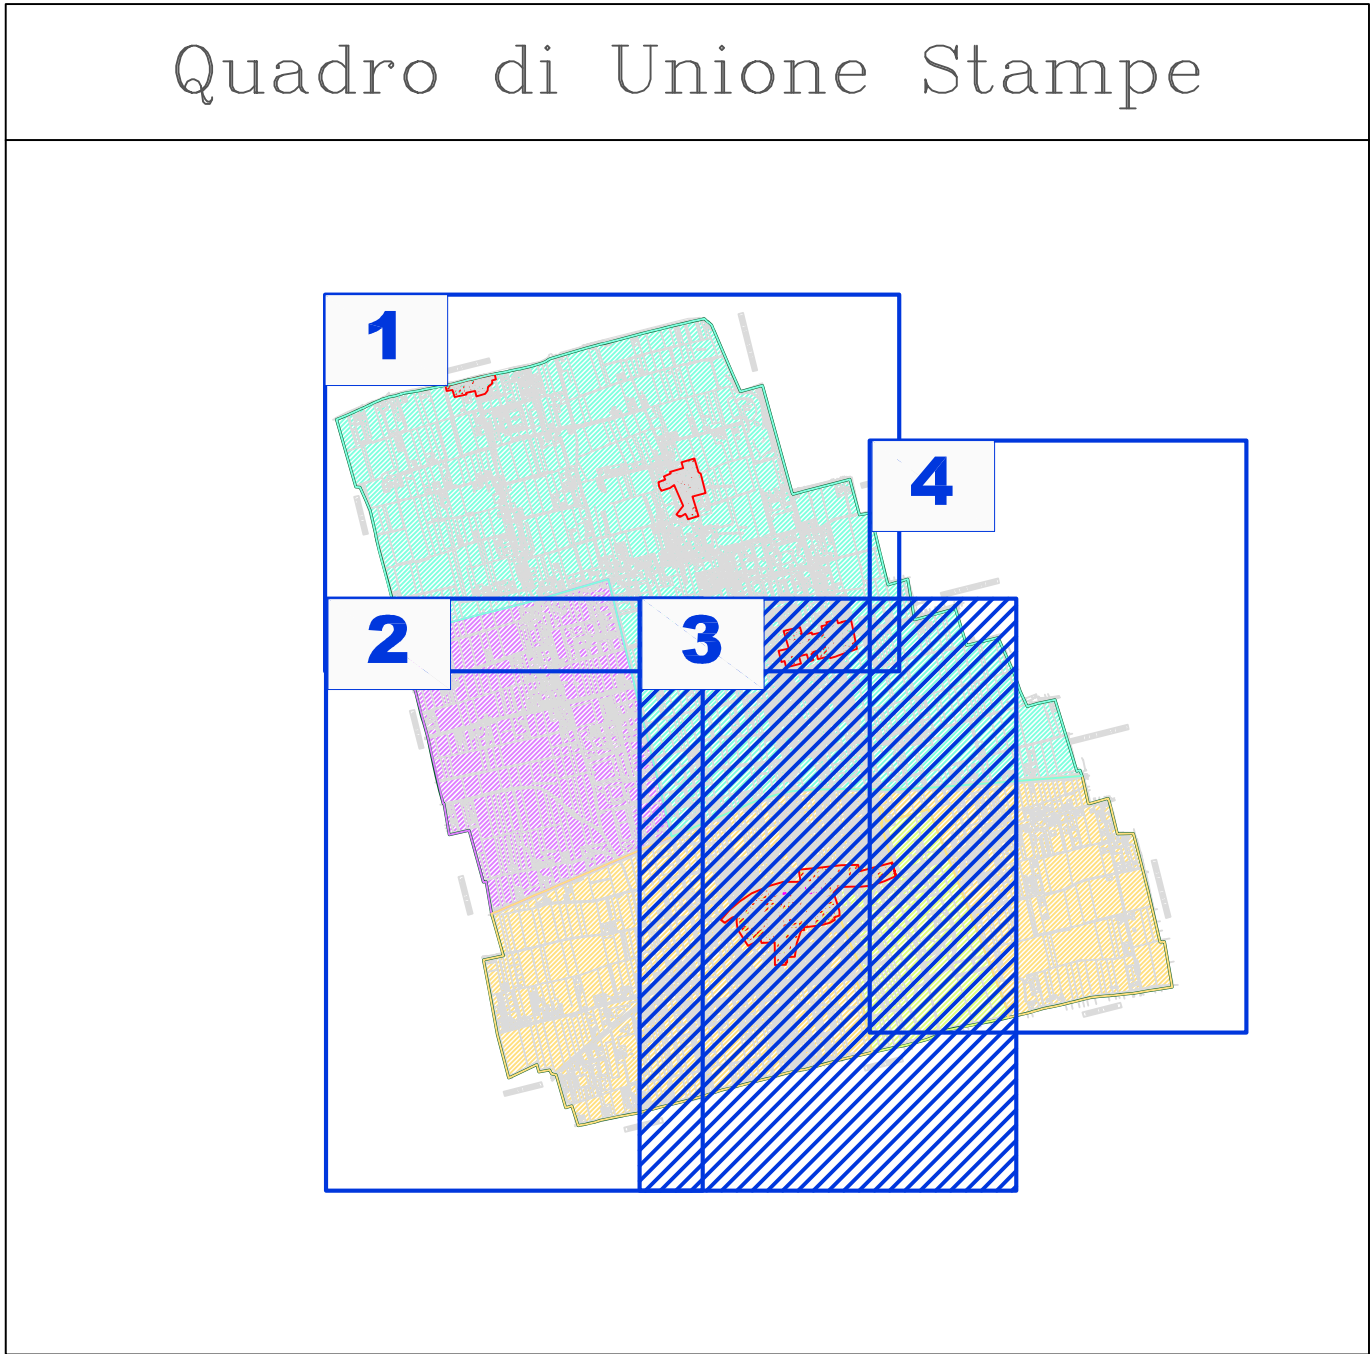

LEGENDA DEI SIMBOLI	
	CENTRI STORICI LAMPADINA A IODURI METALLICI
	CONTESTO PREVALENTEMENTE PRODUTTIVO - LAMPADINA A VAPORI DI SODIO A ALTA PRESSIONE
	CONTESTO PREVALENTEMENTE RESIDENZIALE - LAMPADINA A VAPORI DI SODIO A ALTA PRESSIONE
	CONTESTO PREVALENTEMENTE RESIDENZIALE - LAMPADINA A VAPORI DI SODIO A ALTA PRESSIONE
	CONTESTO DI CENTRO STORICO DI PARTICOLARE VALENZA LAMPADINA A IODURI METALLICI

02/04/2014	TERZA EMISSIONE	A	S.Matiz	T.Acquistopace	A.Breviero
Rev.	Data	Descrizione	Stato	Disegn.	Approvato
rev.	data	Descrizione	rev.	data	rev.
Comune di Galliera Veneta via Roma, 174 - Galliera Veneta (PD)					
GEMMO Engineering Construction Services Vicenza - Italia		Form. / size	Scale / scale	Ente/office	Stema/system
Commissari/pat. number		D68119	UT IN	IL	DD
Progetto		D68119_LL_DD_002	di	4	
P.I.C.I.L.		TAVOLA 01 Suddivisione per aree illuminotecniche omogenee			