


**Legenda**

-  piazze pedonali
-  sagome limite nuovi edifici
-  aree per attrezzature di interesse comune
-  aree per l'istruzione
-  aree attrezzate a parco, gioco e sport
-  portici
-  allineamento obbligatorio
-  abbligo strumento urbanistico attuativo
-  zona con obbligo di lottizzazione
-   grado di vincolo
-  percorsi pedonali e/o ciclabili
-   perimetro zona omogenea
-  unita' minima di intervento
-  perimetro strumenti attuativi vigenti
-  confine centro storico

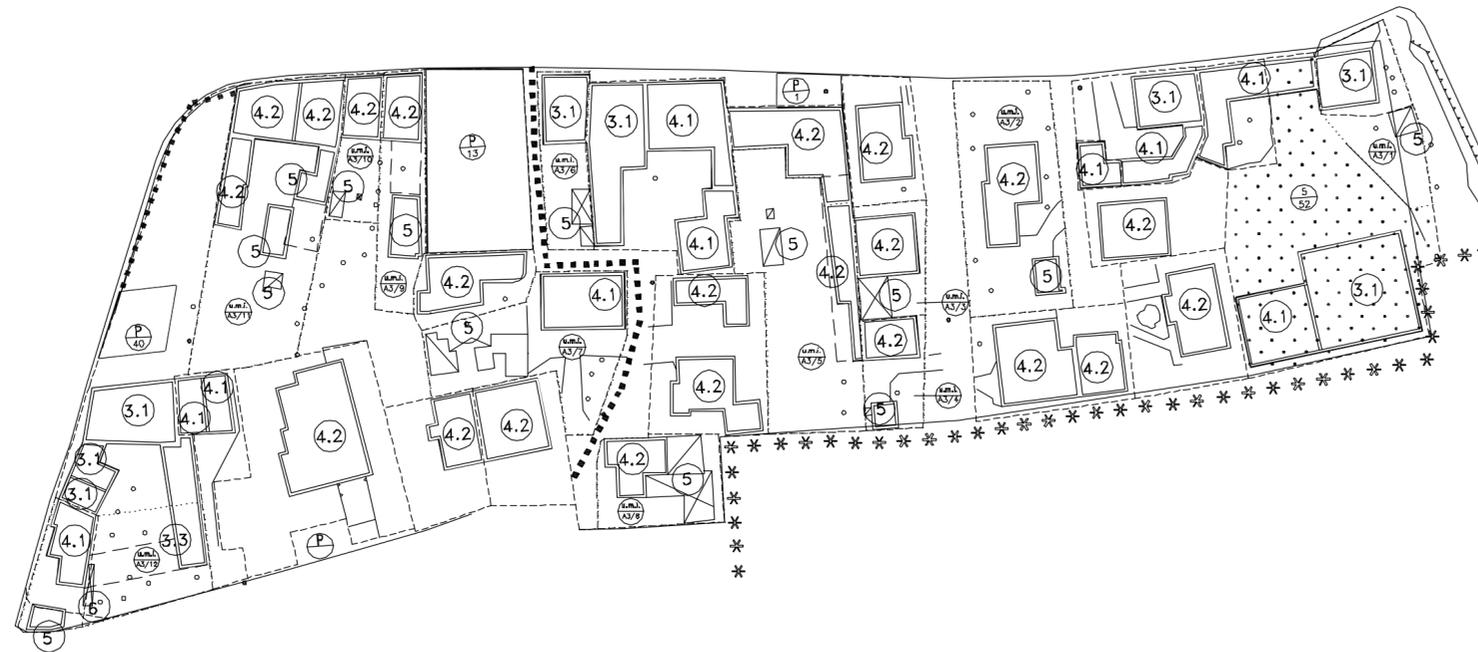

**A3-A**

N  
Scala 1:1000

COMUNE DI  
GALLIERA VENETA  
Provincia di Padova

2° P.I.  
2014/2019

Elaborato

3

A3


9

Scala

1:1000

CENTRO STORICO CAPOLUOGO "A3"

COMUNE DI  
GALLIERA VENETA  
Provincia di Padova

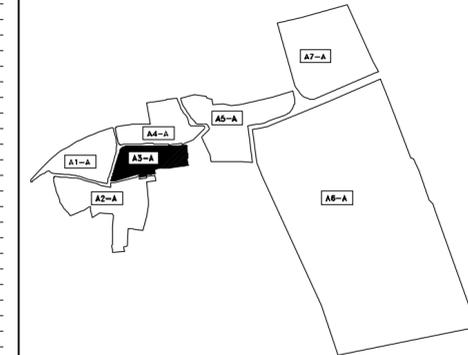

Il Sindaco:  
Stéfano Bortoléo

Assessore Urbanistica:  
Dr. Giuseppe Rigo

Il Responsabile Area Urbanistica:  
Arch. Nevio Bigolin

Il Segretario Comunale:  
Dr.ssa Stella Baglioni

Il Progettista:  
Arch. Silvano De Nardi

Adozione:  
Delibera C.C. n°1 del 30/01/2016

Approvazione:  
Delibera C.C. n°15 del 21/08/2016.

Data: Giugno 2016