




STATO CONCESSIONATO - PLANIMETRIA Scala 1:500

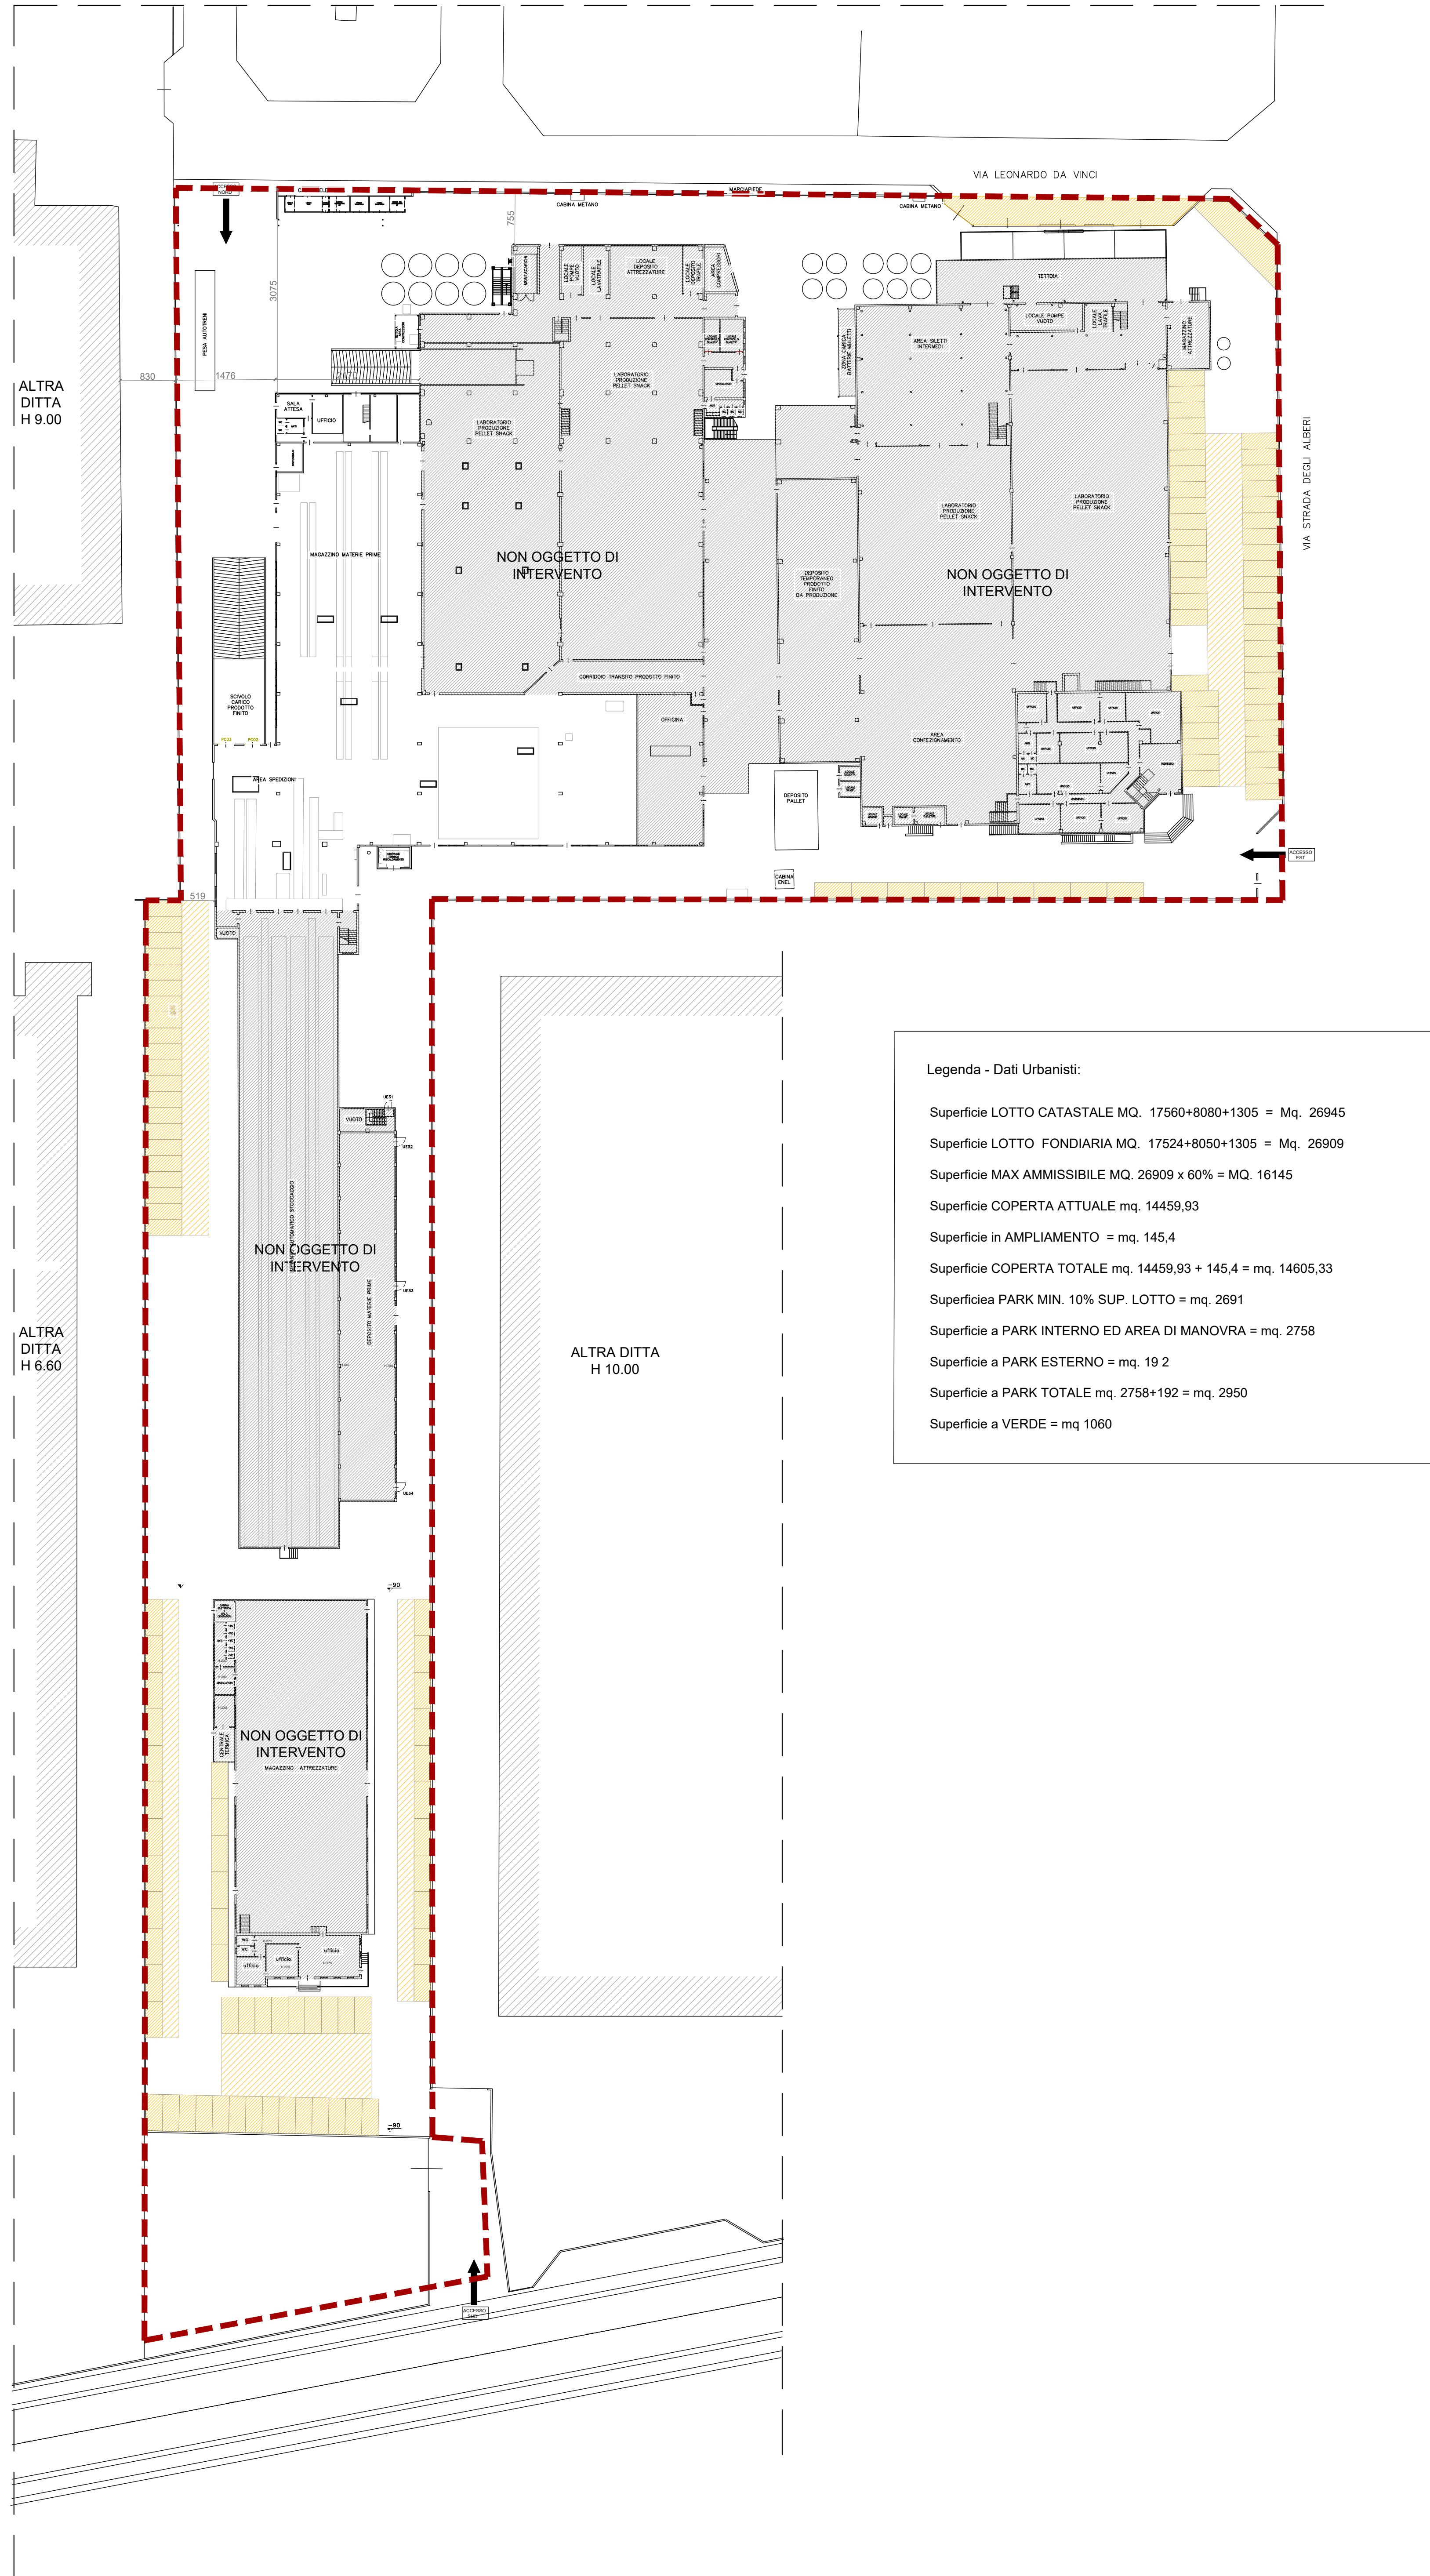


PROGETTO - PLANIMETRIA Scala 1:500

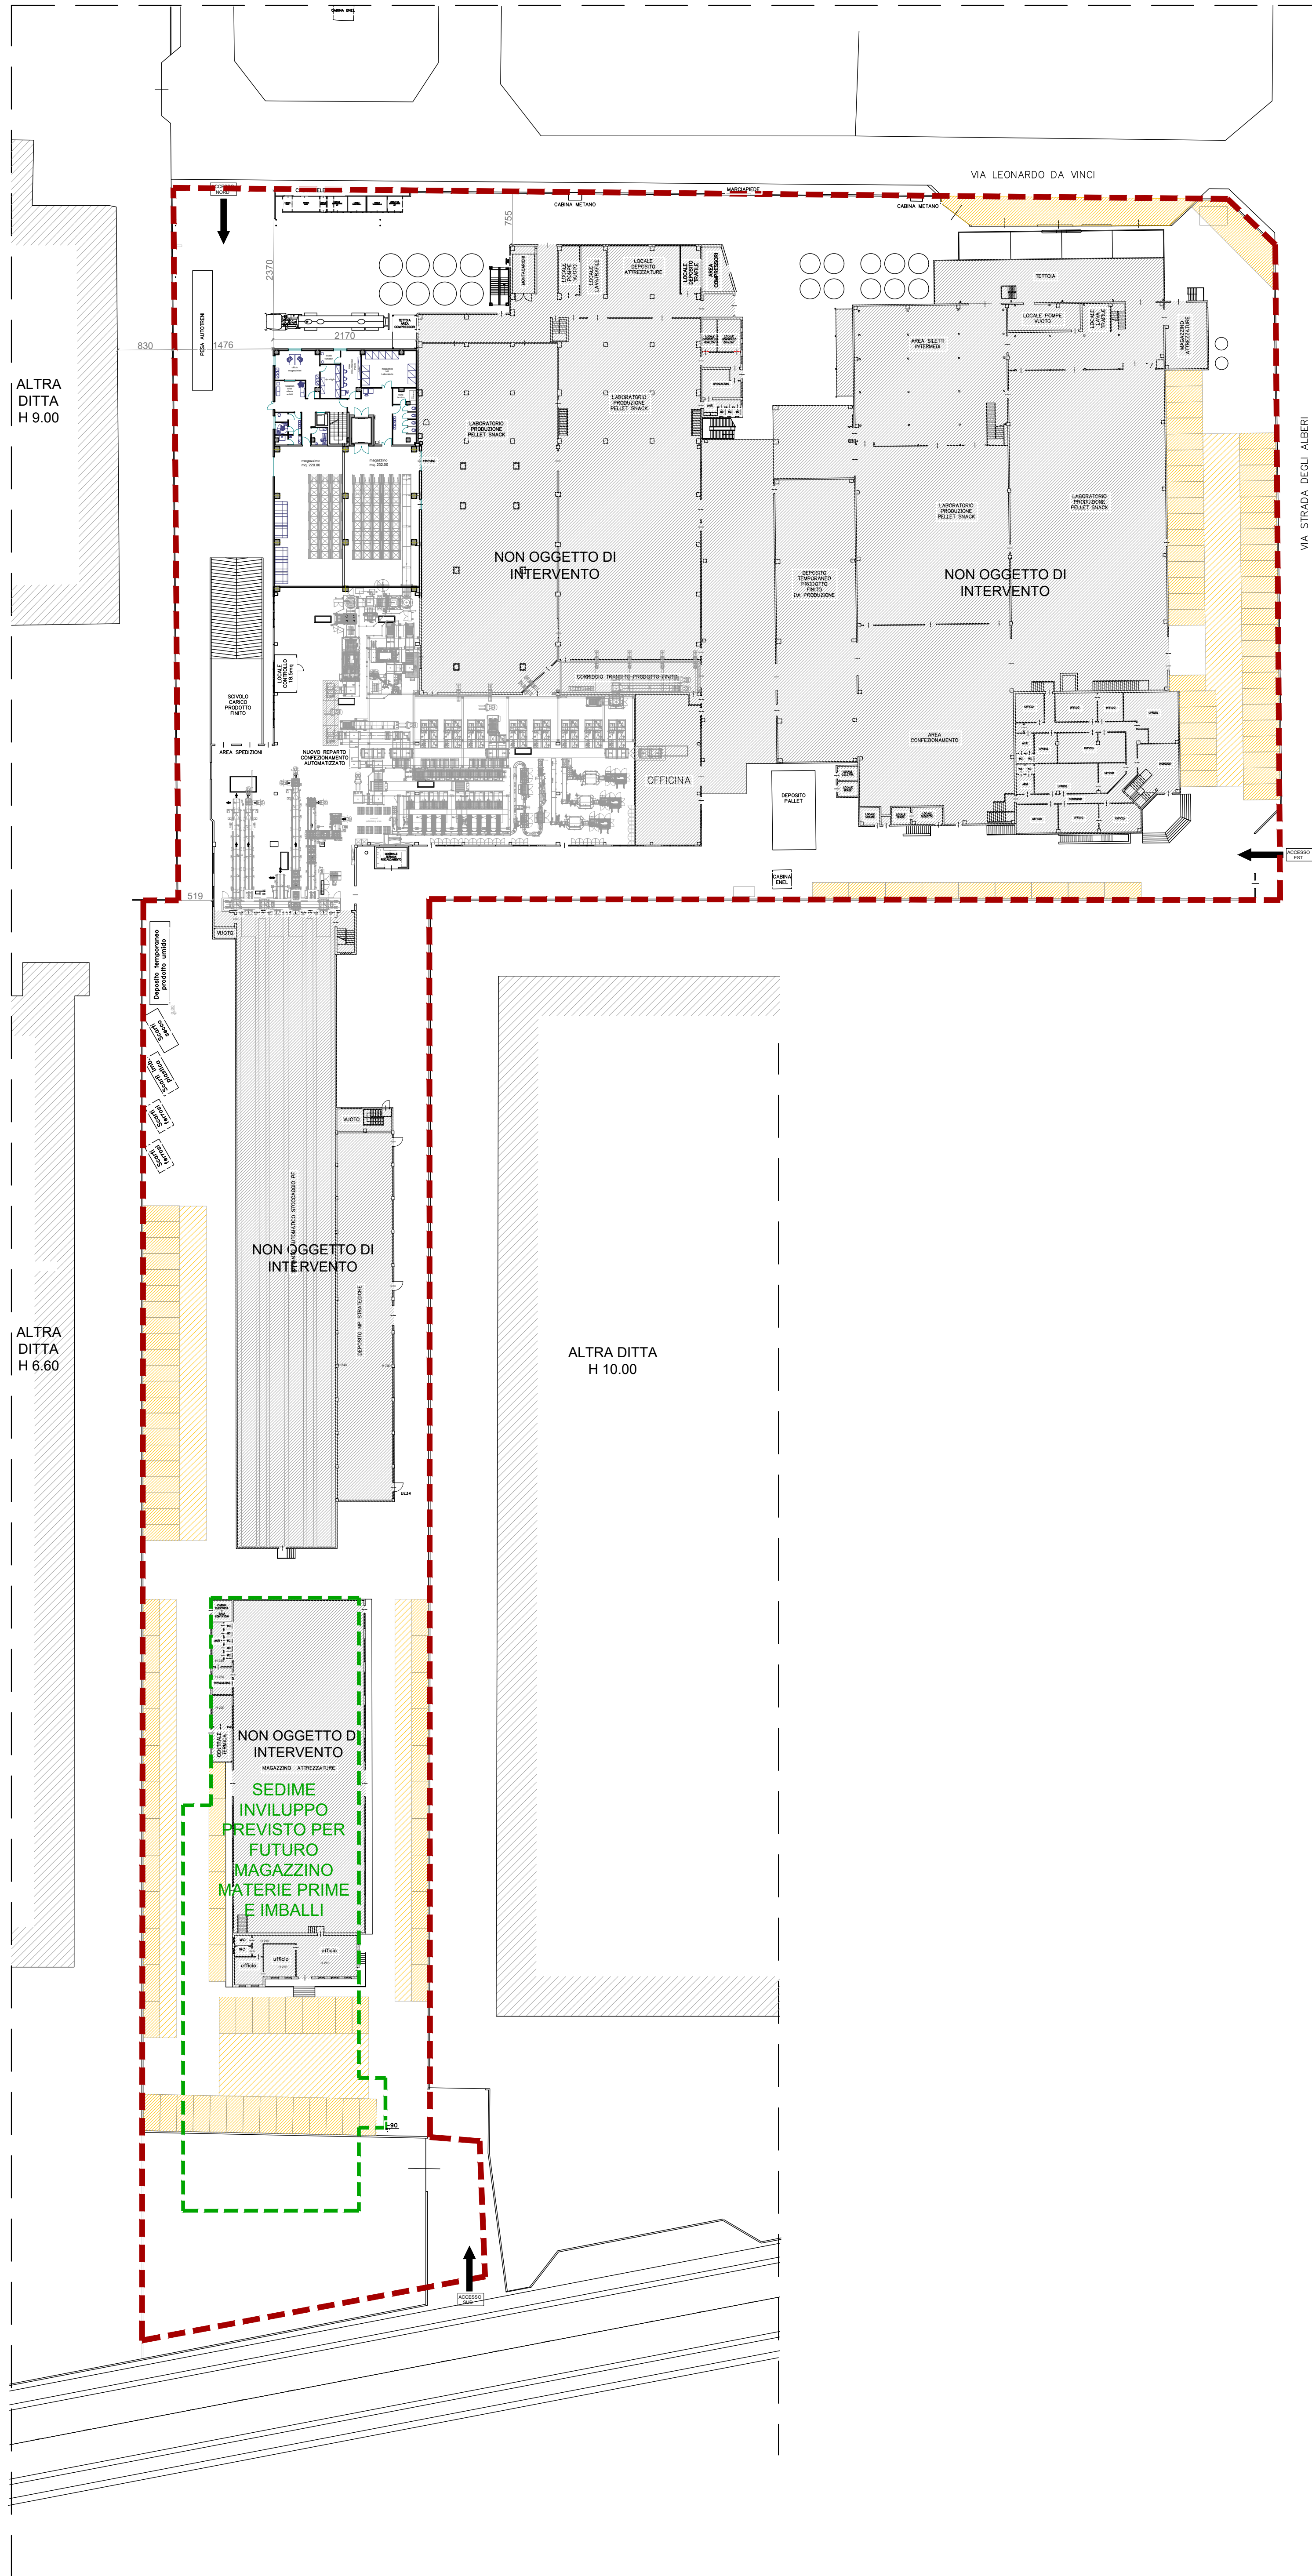

COMPARATIVA - PLANIMETRIA Scala 1:500

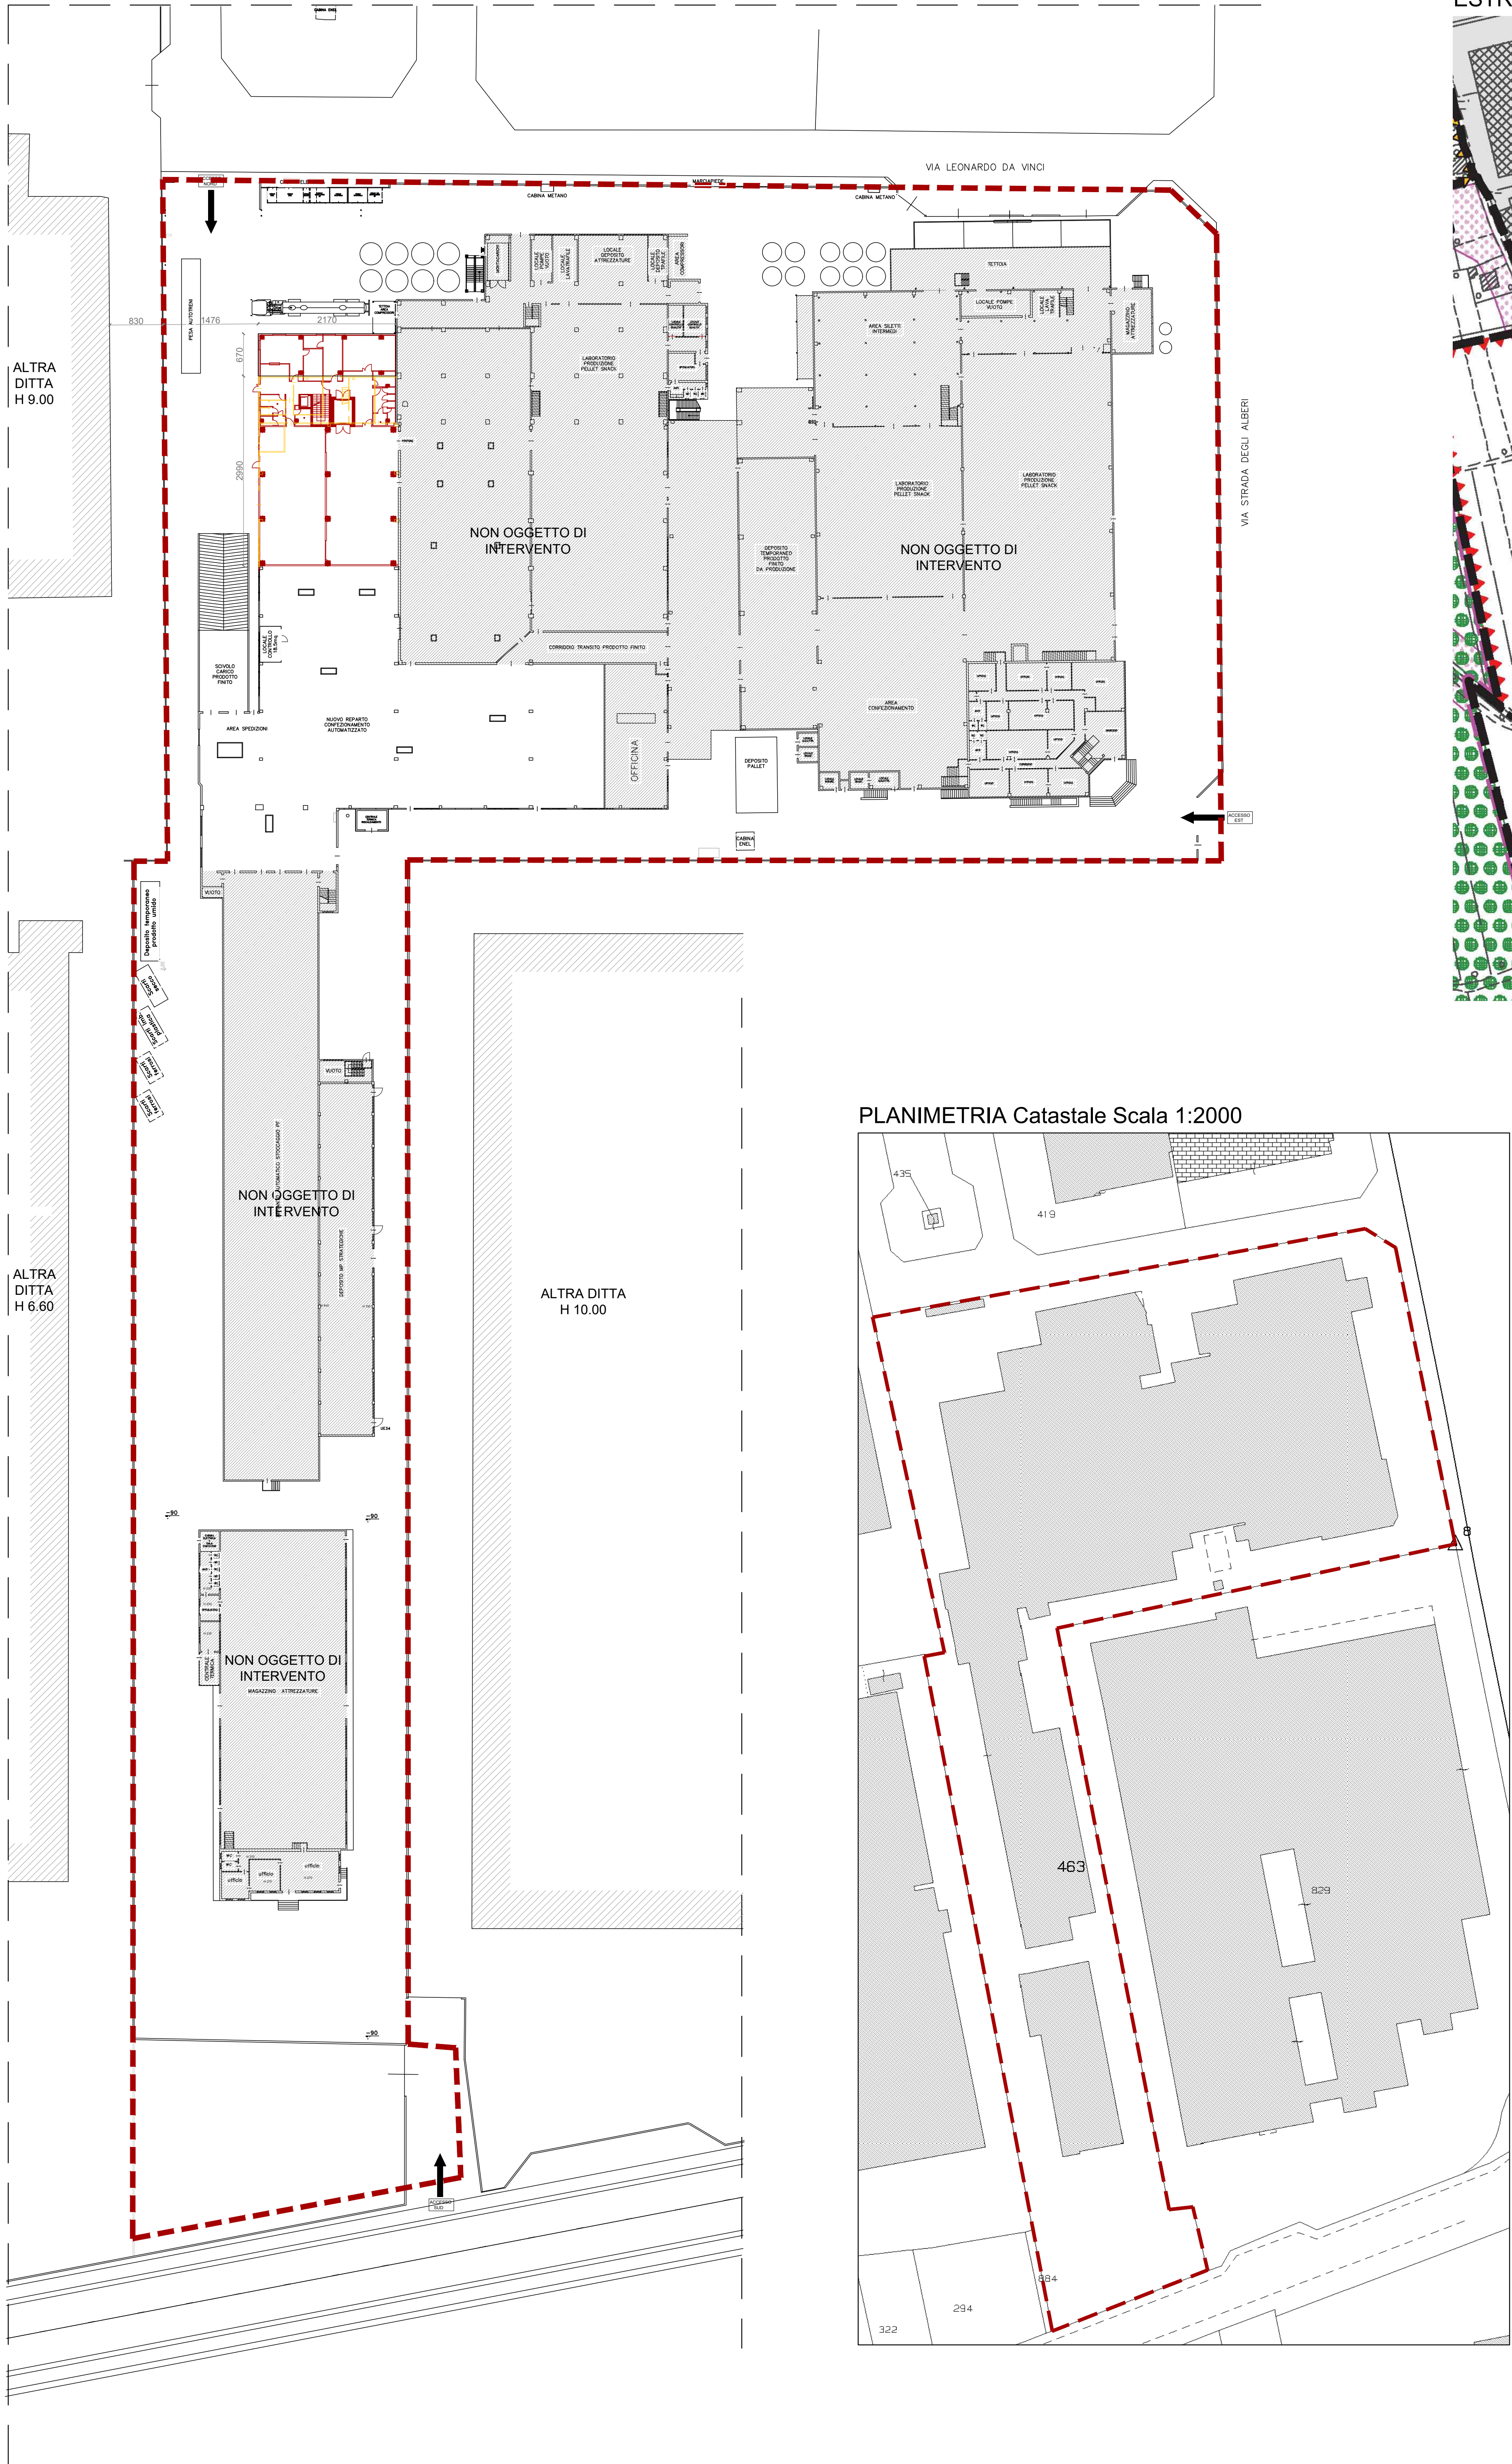

ESTRATTO 2° Variante P.I. - Scala 1:5000

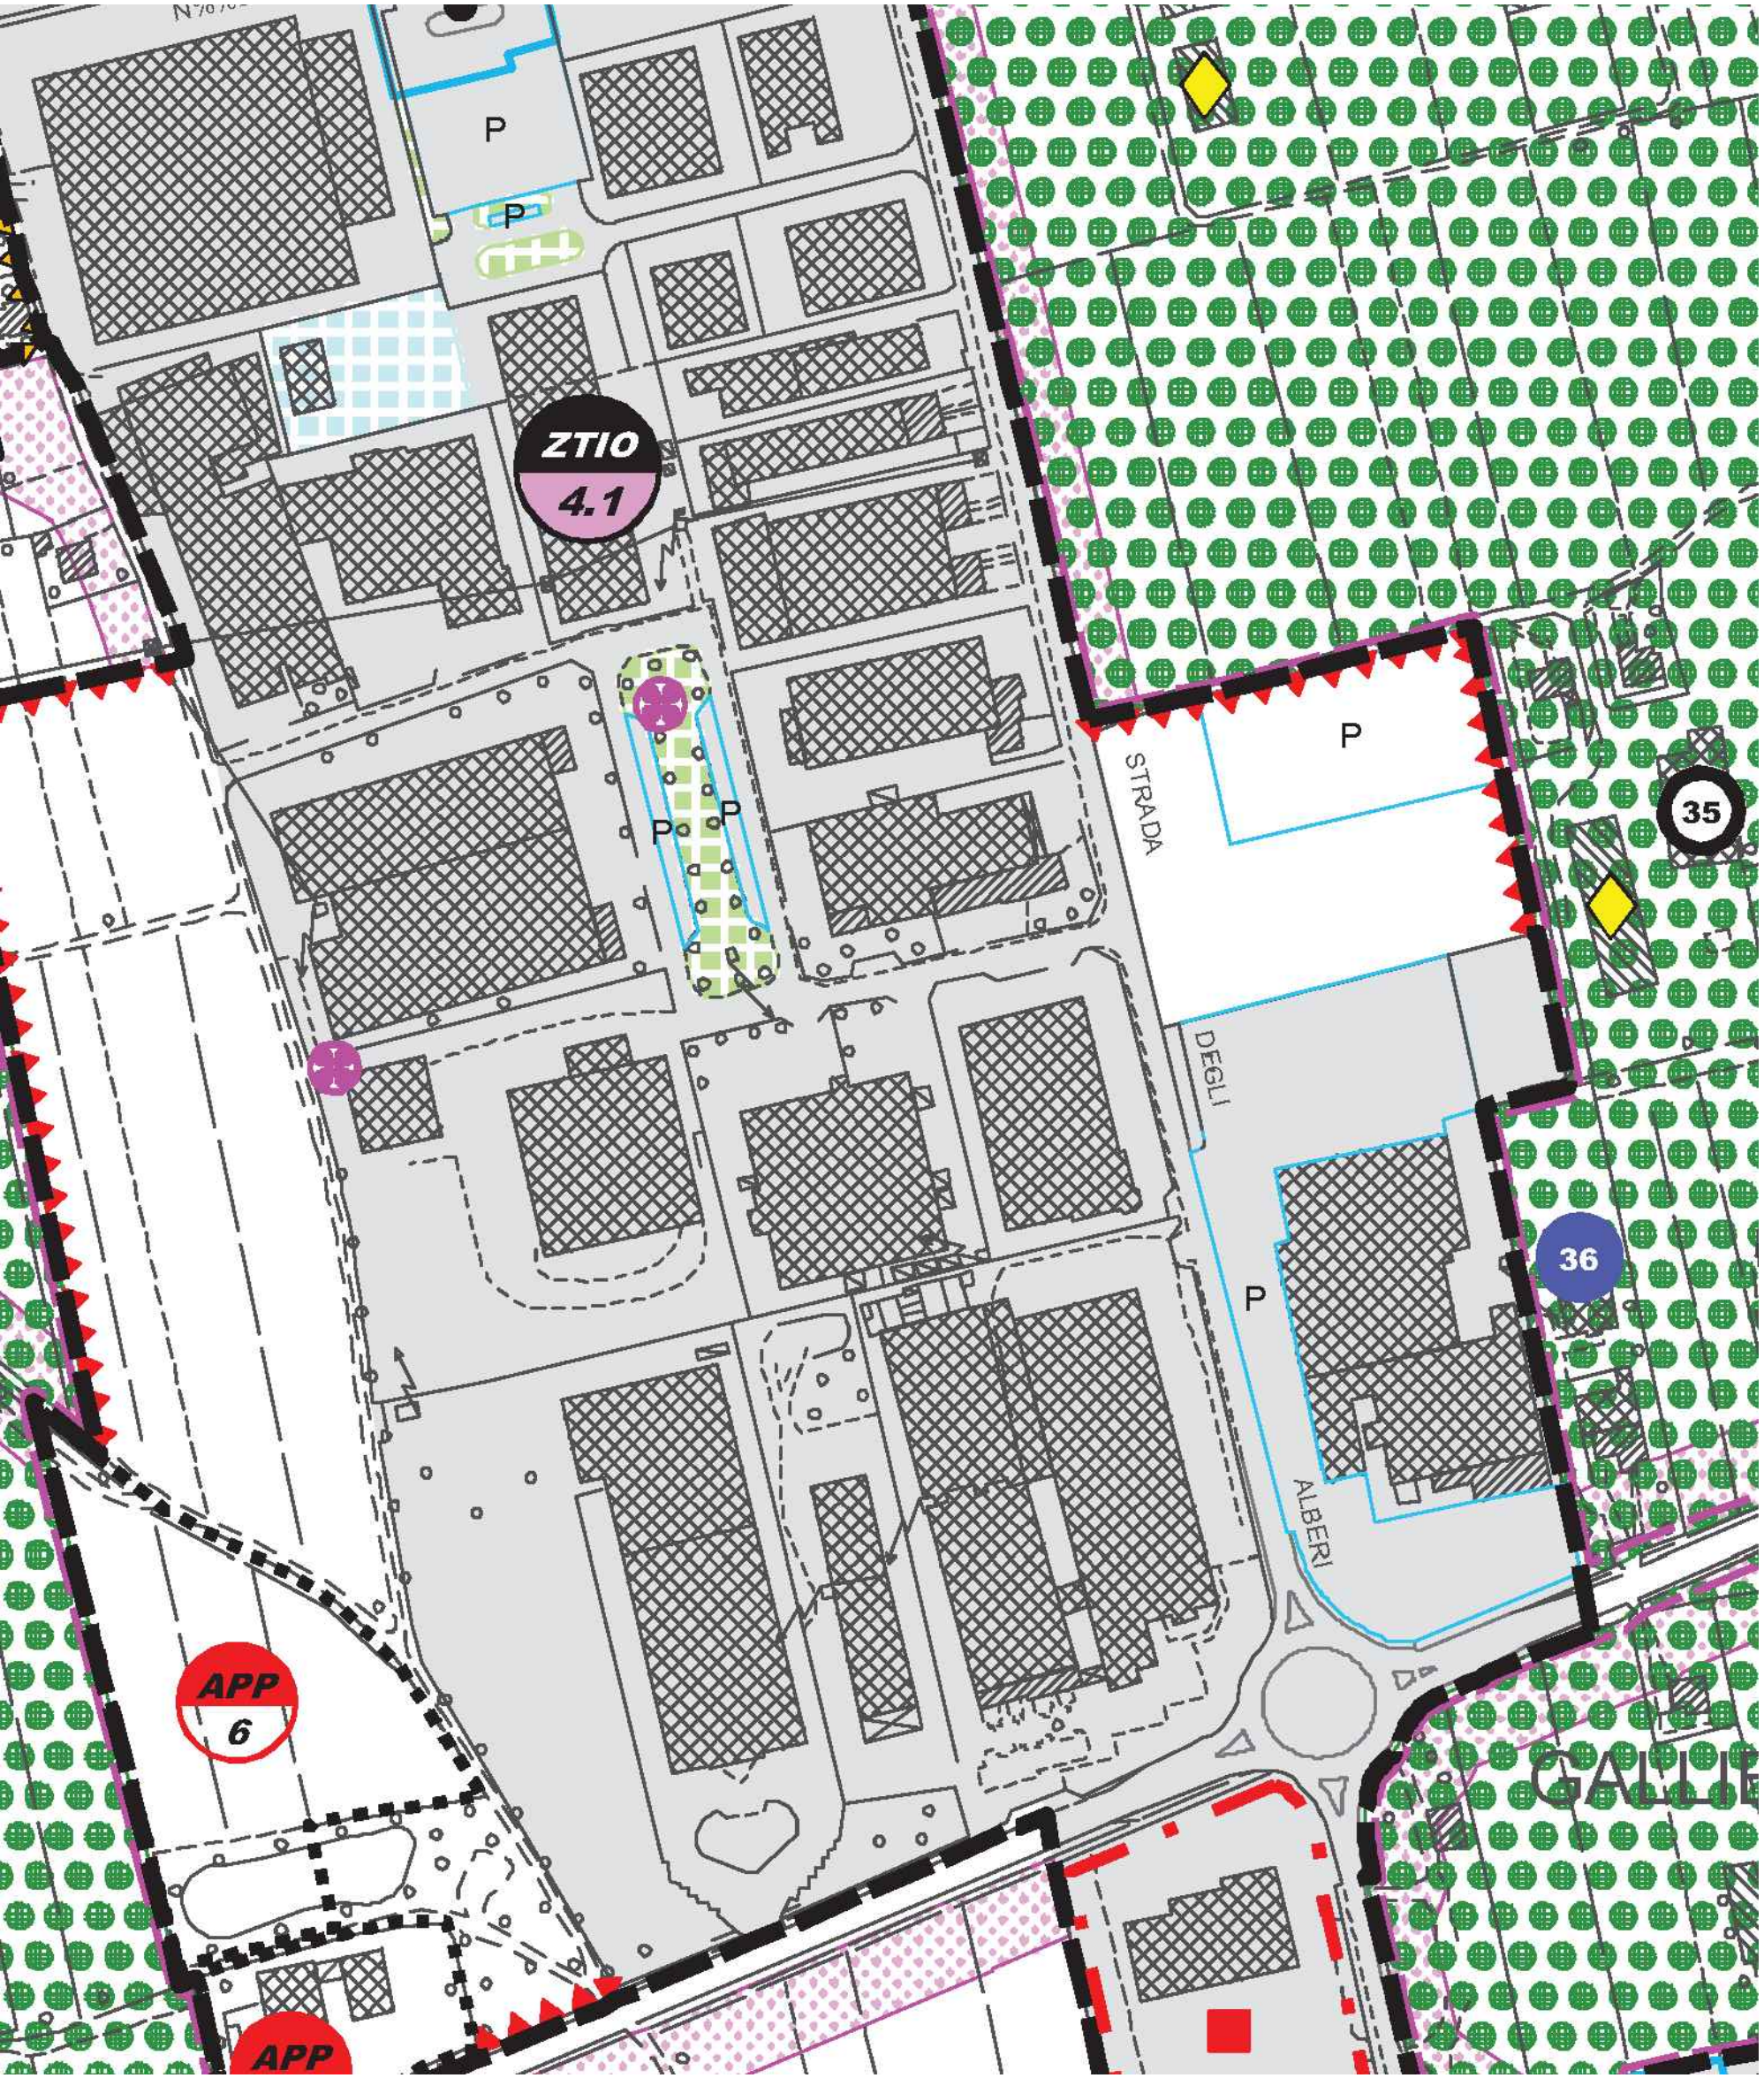

COMUNE DI GALLIERA VENETA

PROVINCIA DI PADOVA

Variante e Ampliamento Nord ovest

Stabilimento industriale MAFIN S.r.l.

COMMITTENTE

SINDAL S.p.A.

ELABORATI

PLANIMETRIE SC. 1:500,
INQUADRAMENTO, STANDARD

PROGETTISTI:

Arch. MARCO PACCAGNELLA
Geom. PARIDE BULLA

ELABORAZIONE
GRAFICA:

3 PRO

PROGETTO GRAFICO

06 AGOSTO 2019

1