

Individiduzione area

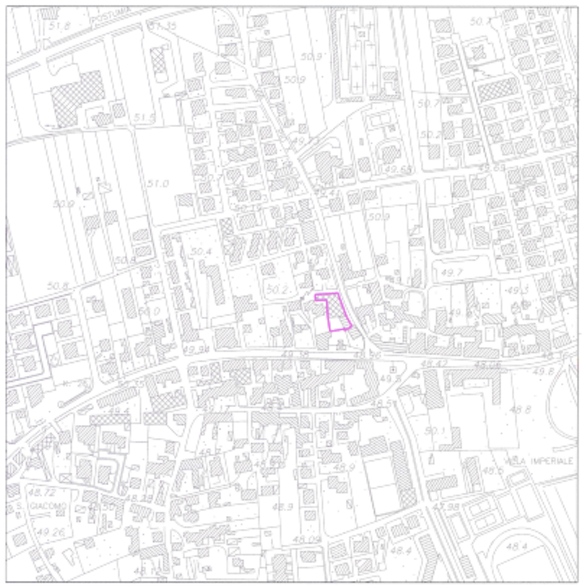

ESTRATTO CTR - scala 1:5000



ESTRATTO PRG - scala 1:2000

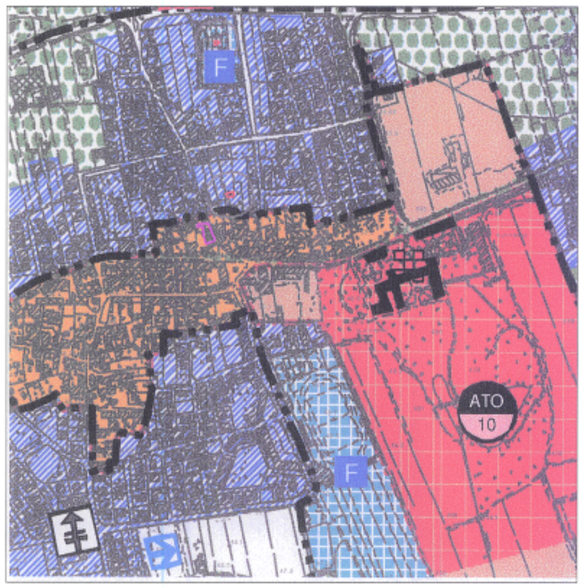

ESTRATTO PATI - scala 1:10000



ESTRATTO CATASTALE - scala 1:2000

Tabella dati metrici stato di fatto

rif.	destinazione uso	sup.	altezza	volume
1	magazzino ditta Canesso G. & F.	mq 70.35	m 2.45	mc 172.36
2	magazzino ditta Canesso G. & F.	mq 38.60	m 2.35	mc 90.71
3	wc ditta Canesso G. & F.	mq 3.98	m 2.39	mc 9.51
4	ripostiglio ditta Canesso G. & F.	mq 8.18	m 2.29	mc 18.73
5	ufficio ditta Canesso G. & F.	mq 67.43	m 4.31	mc 290.62
6	lavaggio ditta Canesso G. & F.	mq 58.74	m 4.31	mc 253.17
7	officina meccanica ditta Canesso G. & F.	mq 178.64	m 6.41	mc 1145.08
8	officina meccanica ditta Canesso G. & F.	mq 186.86	m 6.41	mc 1197.77
9	officina meccanica ditta Canesso G. & F.	mq 57.24	m 4.90	mc 280.47
	Totale	mq 670.02		mc 3458,42
10	ripostiglio ditta Cusinato Artemio	mq 6.24	m 2.20	mc 13.73
11	appartamento ditta Cusinato Artemio	mq 133.34	m 3.00	mc 400.02
12	terrazzo ditta Cusinato Artemio	(mq 63.00)		
	Totale	mq 139.58		mc 413.75
Totale		mq 809,60		mc 3872,17

STATO DI FATTO - scala 1:200

PS (restituzione grafica redatta su base cartografica catastale)




Piano terra


Piano seminterrato
A.U.I. Invariata

Piano primo
A.U.I. Invariata



Intervento di riqualificazione urbanistica-architettonica - scala 1:250
Schema superficie coperta

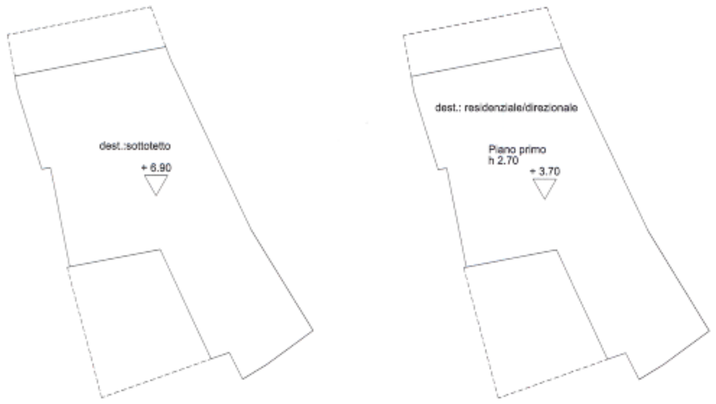

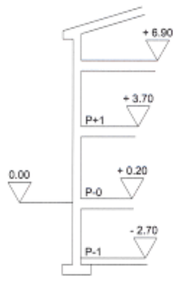

Intervento di riqualificazione urbanistica-architettonica - scala 1:250
Schema elevazione

COMUNE DI GALLIERA VENETA
Prot.n. 0001956
del 20-02-2010
Uffici: TECNICO

91

PROVINCIA DI PADOVA

COMUNE DI GALLIERA VENETA

Accordo per attuazione delocalizzazione attività produttive con nuova edificazione e recupero della volumetria esistente con destinazione residenziale, commerciale, direzionale

Ditte interessate:
Immobiliare Giulietta s.r.l. - via Brenta, 23 - 35018 San Martino di Lupari (PD)
Mobilificio Pasinato Daniele e Guido s.n.c. - via S.Pio X, 12 - 35015 Galliera Veneta (PD)
Canesso Giovanni & figli s.n.c. - via Roma, 109 - 35015 Galliera Veneta (PD)

Recupero volumetria esistente con destinazione residenziale, commerciale, direzionale
immobile censito al fg. 6 mapp. 162 sub. 1-2
proprietà attuale Canesso Giovanni & figli s.n.c.

TAVOLA	FILE	DATA	SCALA	ELABORATO	VERIFICATO	CONTROLLATO
02	E803022ARC00R0.dwg	12 Febbraio 2010	VARIE	midp	sc	dg

COMMESSA: E803

OGGETTO: Riqualificazione urbanistica fg. 6 mapp. 162 sub. 1-2

GLO.VI. Studio Associato
via Campagnia, 100/A - 35015 Galliera Veneta (PD)
vox - fax +390499440148 _ mail glo.vi@libero.it
partita iva 03802560288