

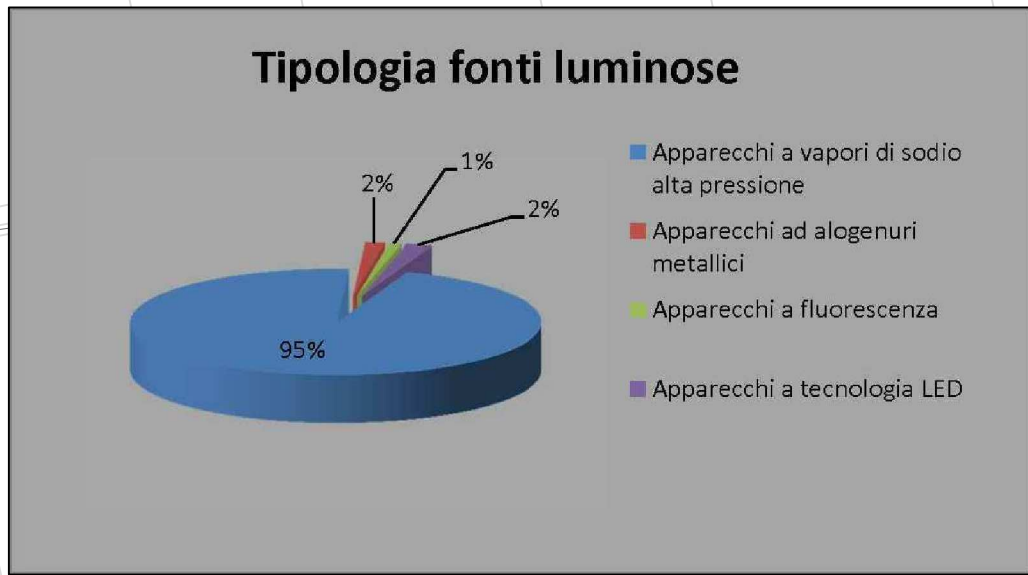
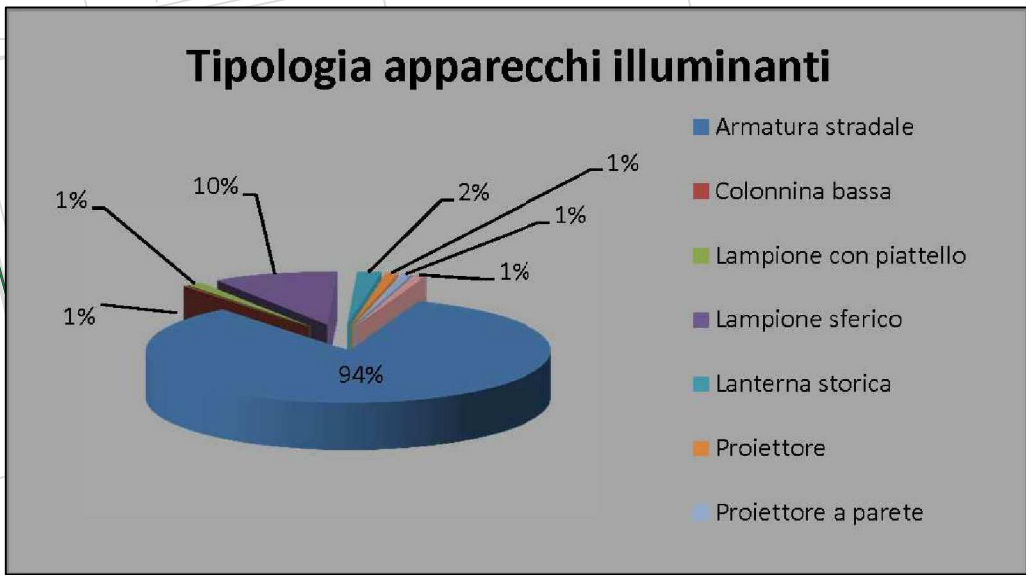


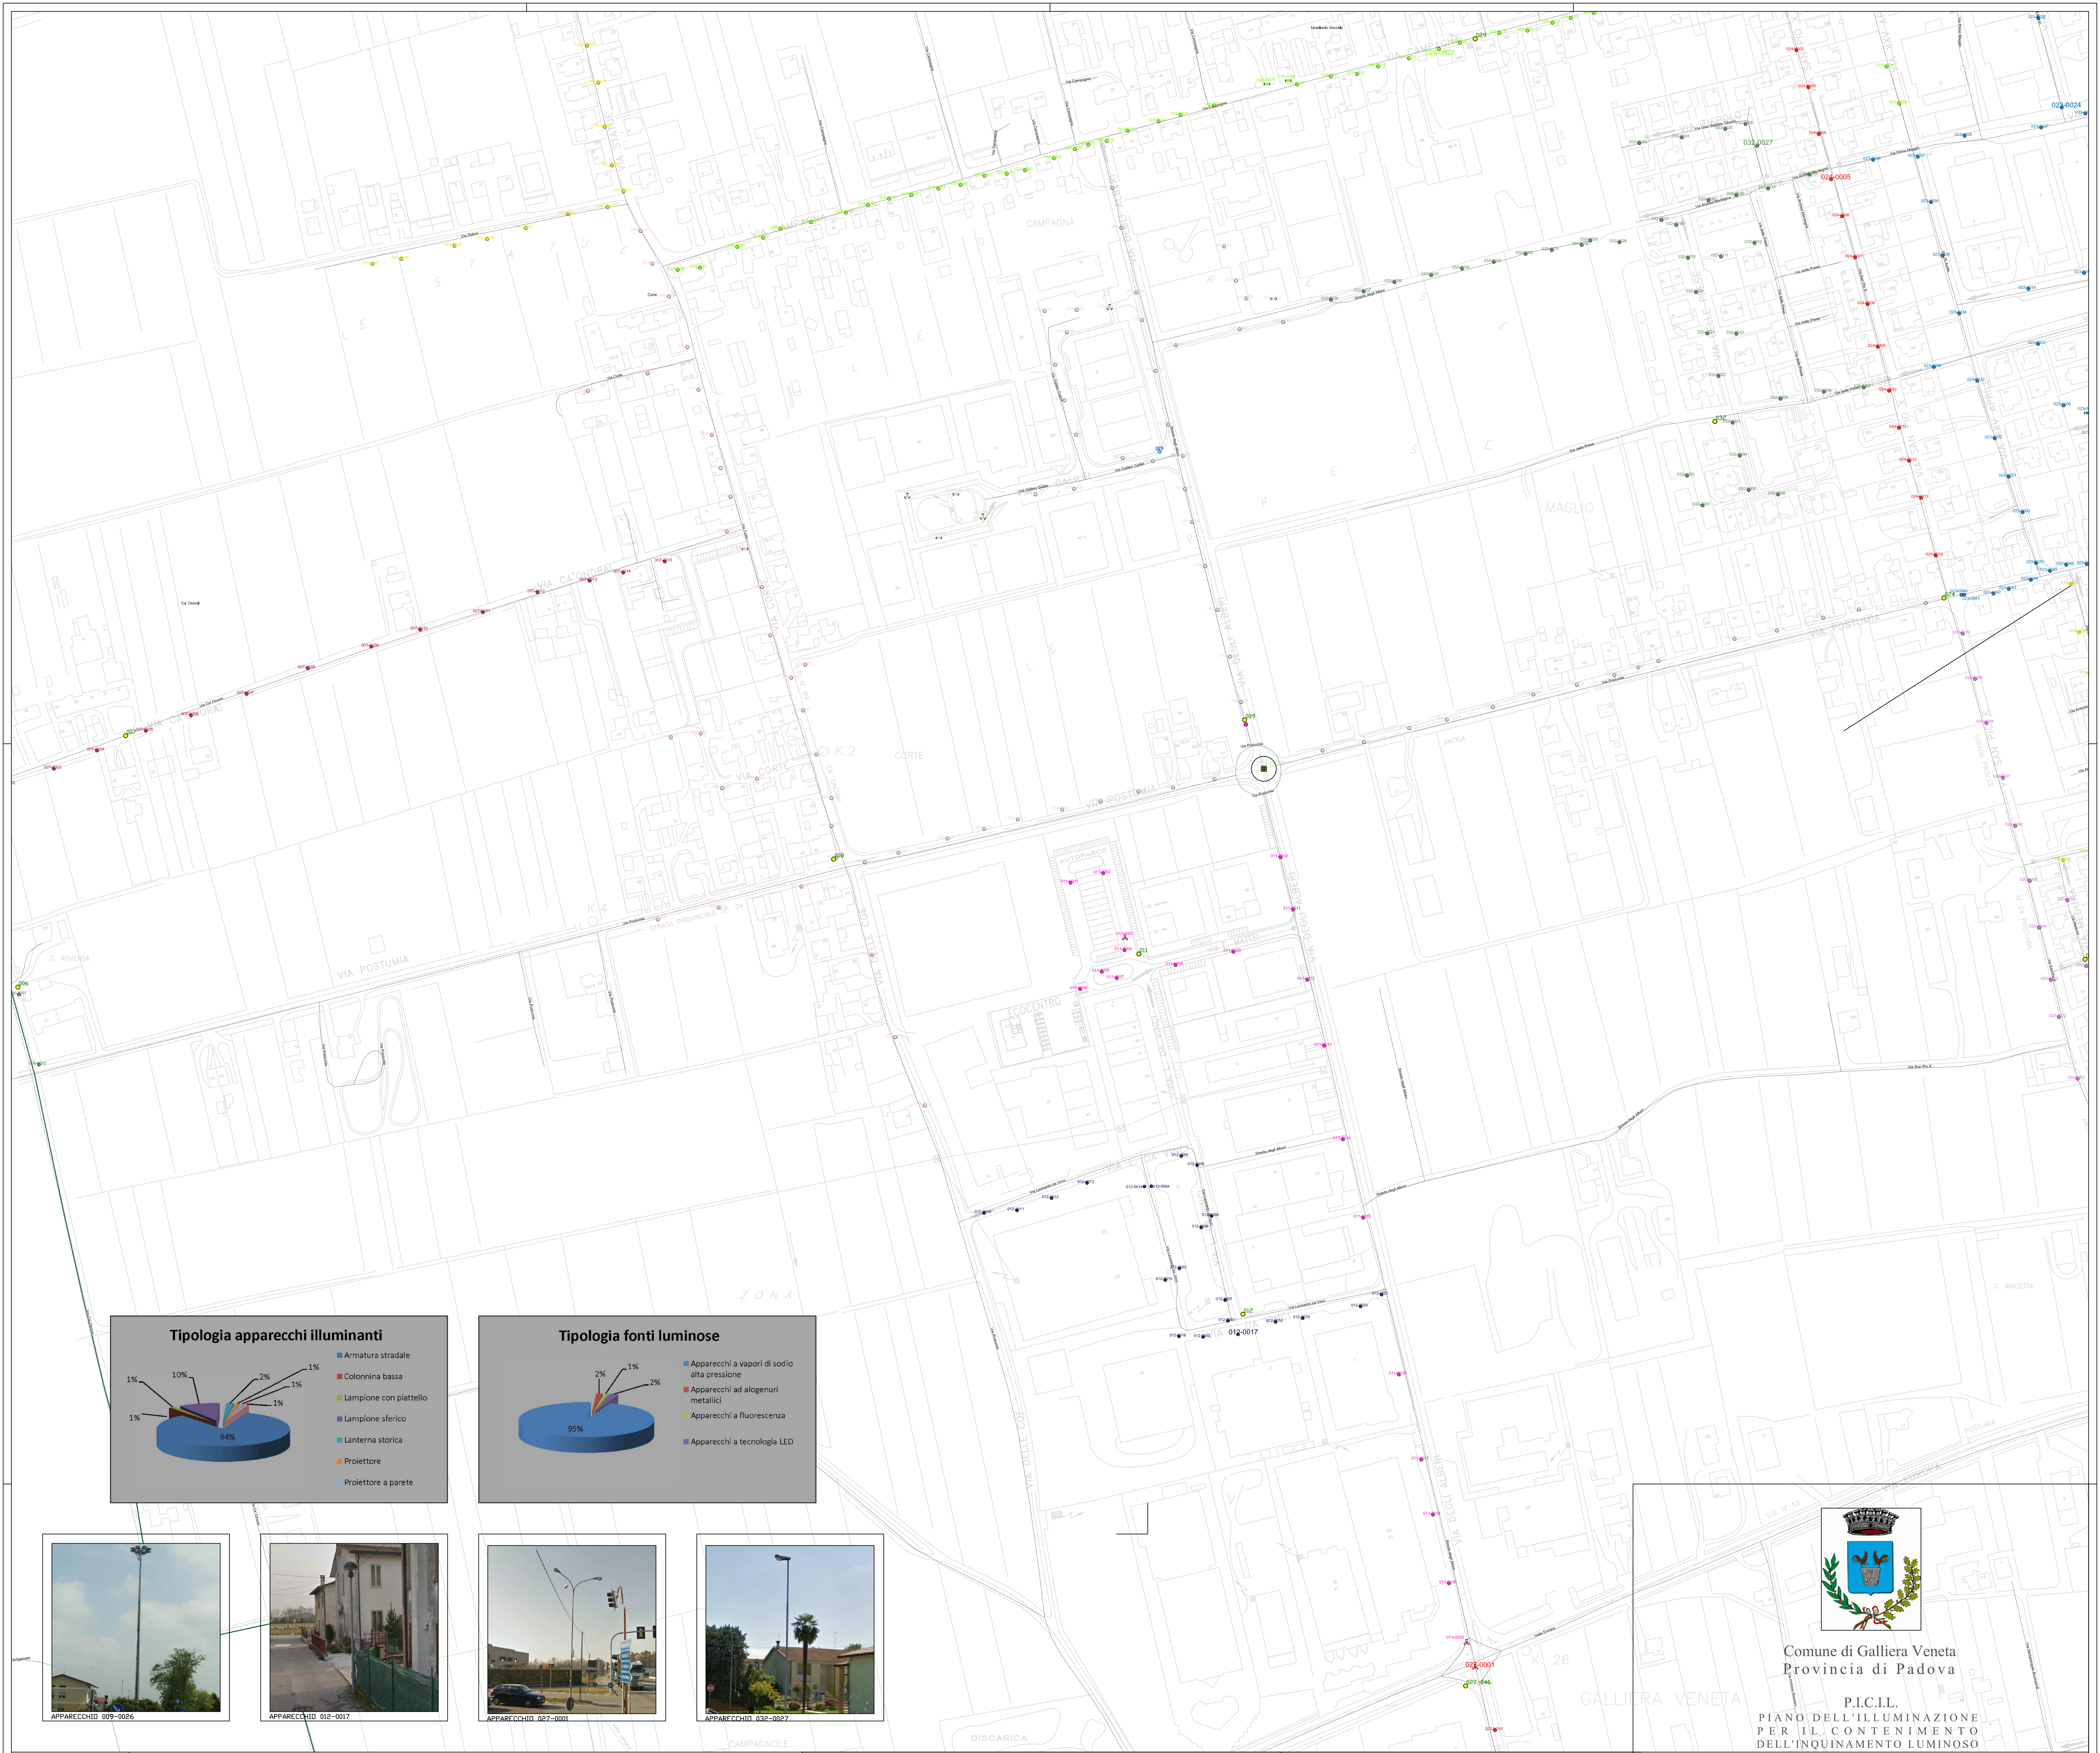

LEGENDA DEI COLORI			
●	IMPIANTO NR. 001	●	IMPIANTO NR. 026
●	IMPIANTO NR. 002	●	IMPIANTO NR. 027 - 043
●	IMPIANTO NR. 003	●	IMPIANTO NR. 028
●	IMPIANTO NR. 004	●	IMPIANTO NR. 029 - 049
●	IMPIANTO NR. 005	●	IMPIANTO NR. 030
●	IMPIANTO NR. 006	●	IMPIANTO NR. 031
●	IMPIANTO NR. 007	●	IMPIANTO NR. 032
●	IMPIANTO NR. 008	●	IMPIANTO NR. 034
●	IMPIANTO NR. 009	●	IMPIANTO NR. 035
●	IMPIANTO NR. 011	●	IMPIANTO NR. 036
●	IMPIANTO NR. 012	●	IMPIANTO NR. 037
●	IMPIANTO NR. 013	●	IMPIANTO NR. 038
●	IMPIANTO NR. 014	●	IMPIANTO NR. 039
●	IMPIANTO NR. 015	●	IMPIANTO NR. 040 - 047
●		●	IMPIANTO NR. 041
●		●	IMPIANTO NR. 042 - 044 - 050
●		●	IMPIANTO NR. 045
●		●	IMPIANTO NR. 050

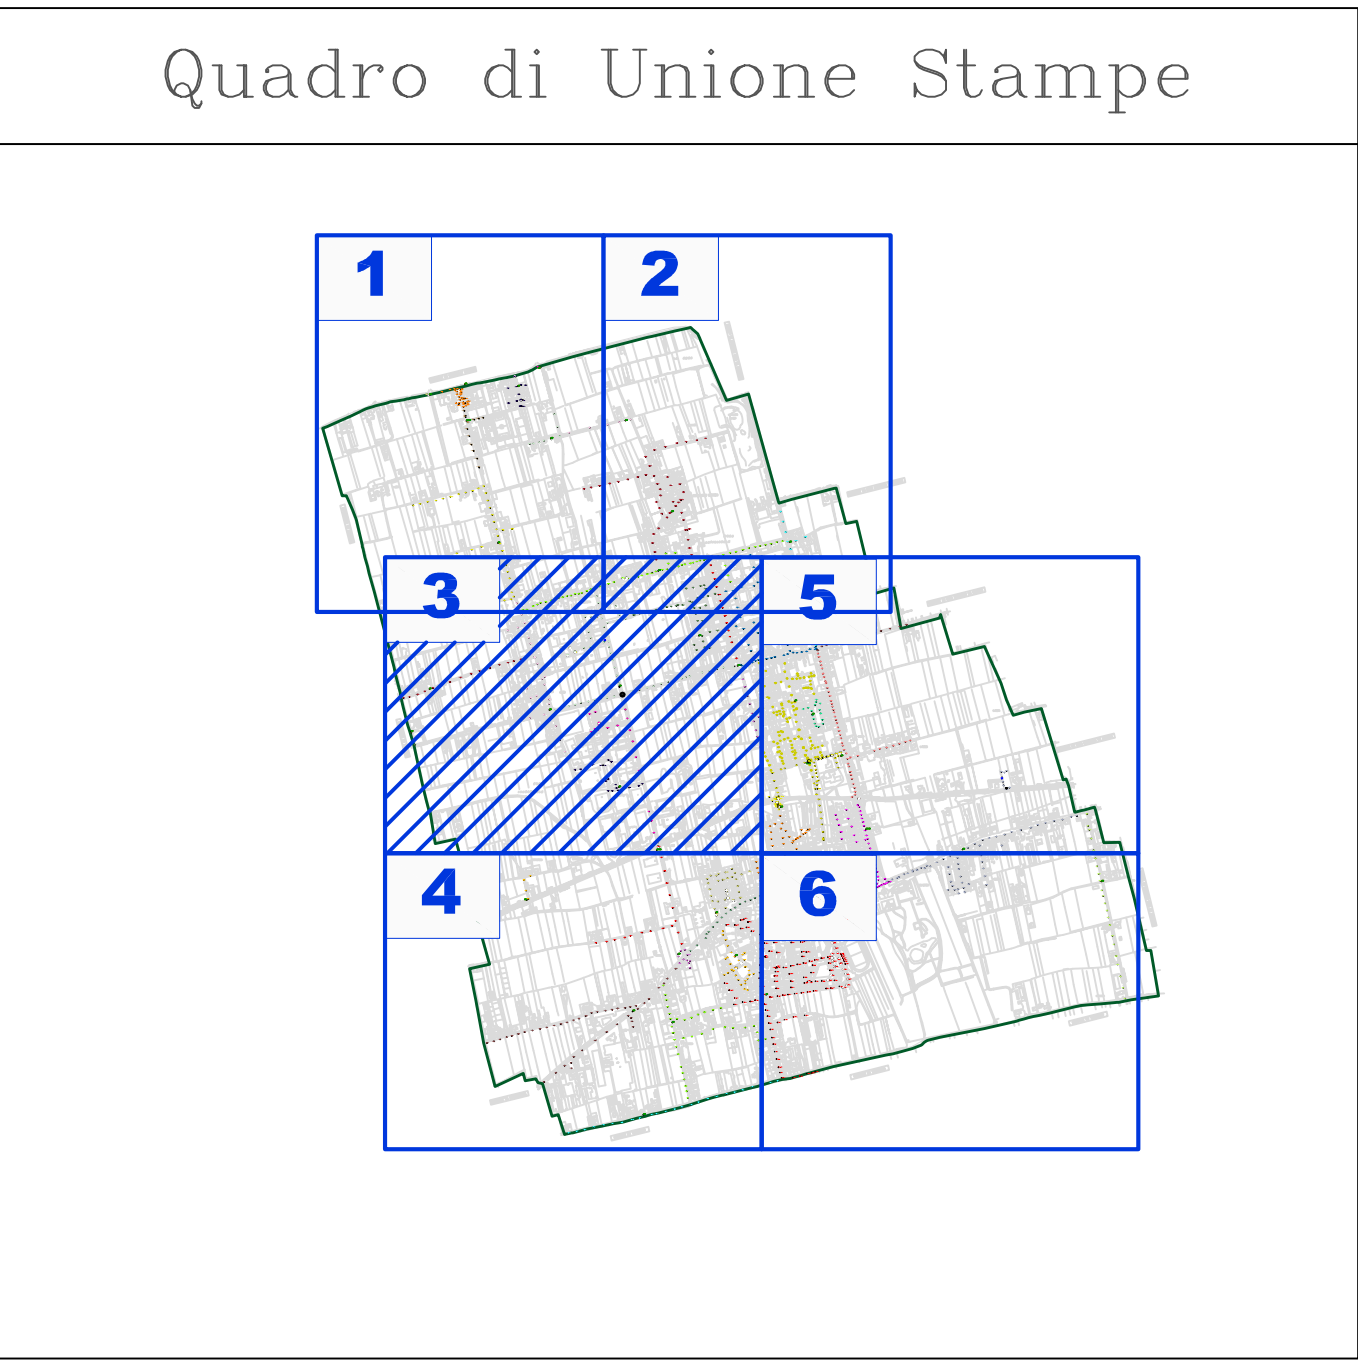

LEGENDA DEI SIMBOLI	
○	Pali/Sostegni 1 corpo illuminante
○	Pali/Sostegni 2 corpi illuminanti
○	Pali/Sostegni 3 corpi illuminanti
○	Pali/Sostegni 4 o più corpi illuminanti
○	Pali/Sostegni Torre Faro
●	Punti Presa
●	Quadri di Comando
●	Sottoquadri di Comando
●	Regolatori di flusso

Comune di Galliera Veneta
Provincia di Padova

P.I.C.I.L.
PIANO DELL'ILLUMINAZIONE
PER IL CONTENIMENTO
DELL'INQUINAMENTO LUMINOSO

02	04/04/2014	TERZA EMISSIONE	A	S.Matiz	T.Acquistapace	A.Brevillero
Rev.	data	Description	Stato doc. rev. scope	Disegn. drn.	Controllato checked	Approvato Approved
Cliente						
COMUNE DI GALLIERA VENETA via Roma, 174 - Galliera Veneta (PD)						
Form. / size			Scala / scale	Ente/office	Sistema/system	Tipi/type
---			1:2000	UT	IN	DD
Commissio/job number			Sostituisce/substitutes			Foglio sheet
D68119			---			3
Progetto Job			P.I.C.I.L.			Di of
TAVOLA 03			Situazione impiantistica attuale - individuazione dei punti luce			6

Gemmo spa
Engineering Construction Services
Vicenza - Italia

Documento strettamente riservato di proprietà Gemmo S.p.A. vietata la riproduzione e diffusione non autorizzata, totale o parziale, e termini di legge.

Gemmo S.p.A. confidential document, unauthorized disclosure or use, study or partially, is prohibited.