



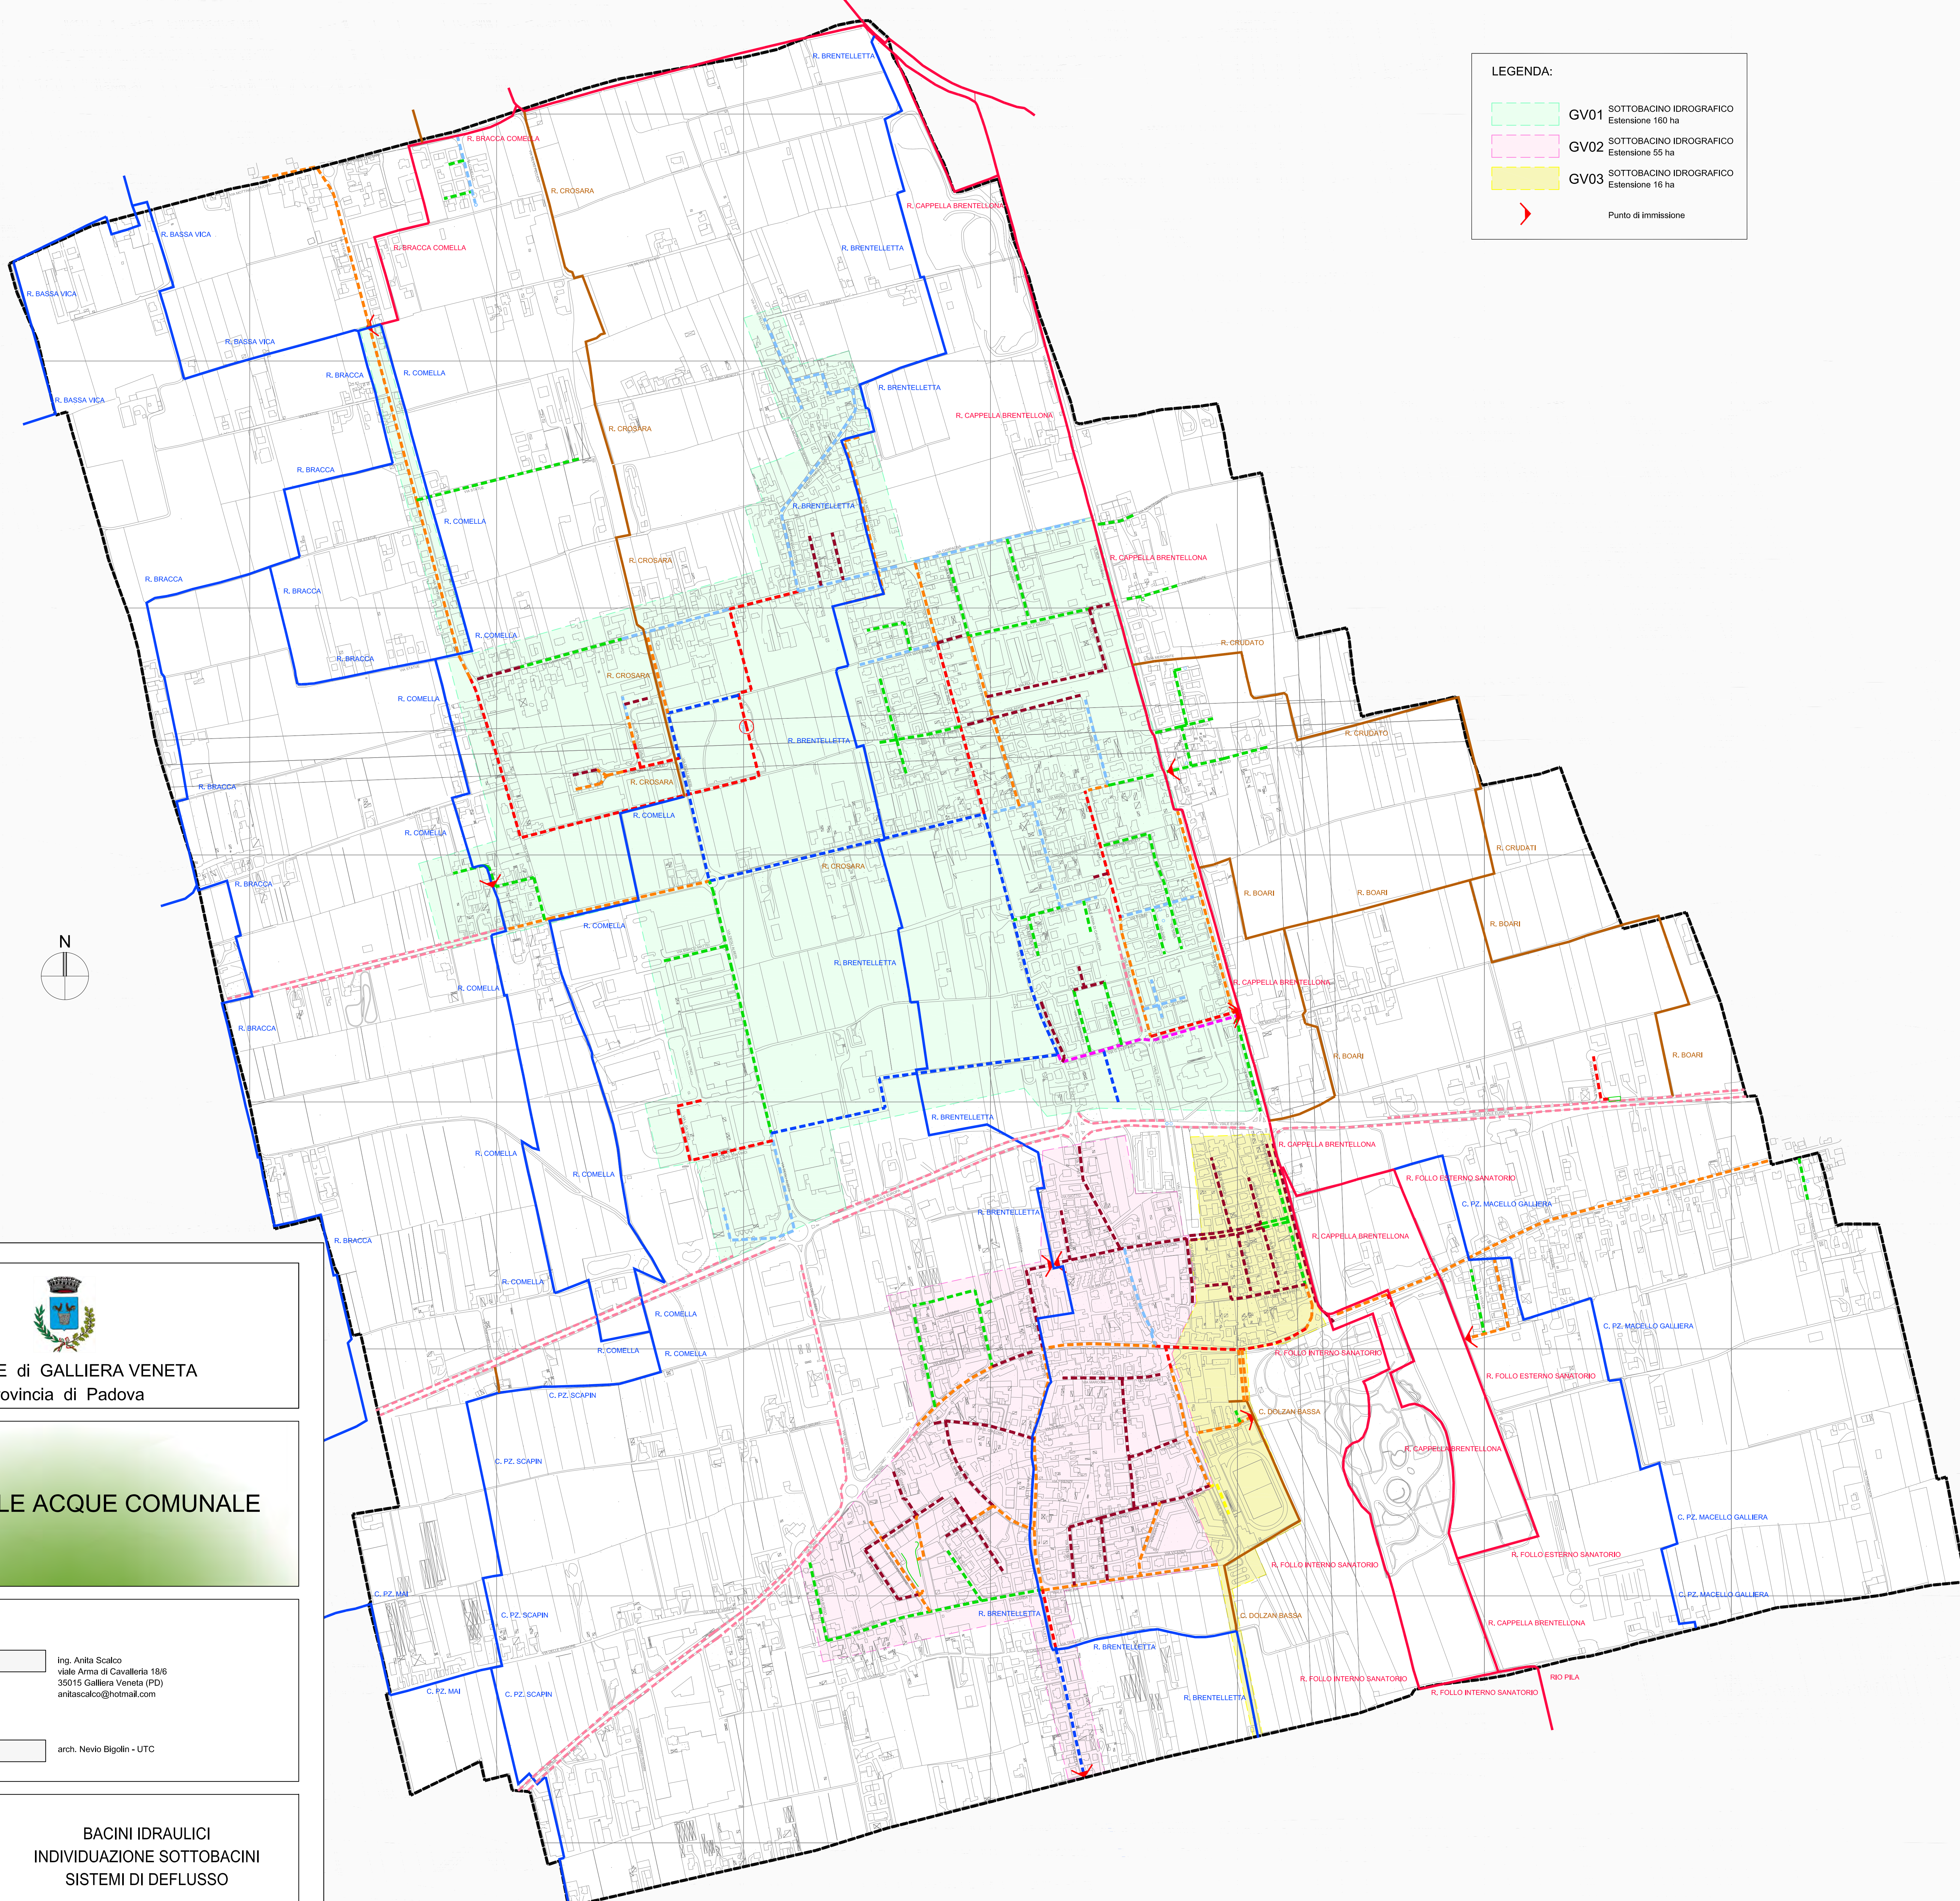

LEGENDA:

- GV01 SOTTOBACINO IDROGRAFICO Estensione 160 ha
- GV02 SOTTOBACINO IDROGRAFICO Estensione 55 ha
- GV03 SOTTOBACINO IDROGRAFICO Estensione 16 ha
- Punto di immissione

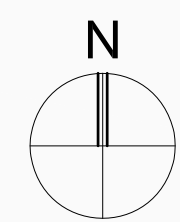

COMUNE di GALLIERA VENETA
Provincia di Padova

PIANO DELLE ACQUE COMUNALE

STUDIO

Ing. Anita Scalco
Viale Arma di Cavalleria 18/6
35015 Galliera Veneta (PD)
anitascalco@hotmail.com

R.U.P.

arch. Nevio Bigolin - UTC

TAVOLA

3

BACINI IDRAULICI INDIVIDUAZIONE SOTTOBACINI SISTEMI DI DEFLUSSO

Data	Scale	Nome Documento
DICEMBRE 2015	1:5000	PACGV_01_2015_TAV03